



VUOKRA

Tuomarilantie 9

Espoo, Tuomarila





Tuomarilantie 9

Vuonna 1999 valmistunut 41 vuokra-asunnon taloyhtiö sijaitsee Espoon Tuomarilassa.

Viihtyisä vuokratyö Tuomarilantie 9 sijaitsee vain muutaman minuutin ajomatkan päässä Espoon keskuksen monipuolisista palveluista. Lähimmät päiväkodit ja koulut löytyvät kävelyetäisyydeltä. Alueelta on loistavat liikenneyhteydet Espoon sisäisesti ja Helsinkiin, vastapäätä sijaitsevan Tuomarilan juna-aseman ja Turunväylän läheisyyden ansiosta.

Huoneistovalikoima:

1h+kk+s	38,5	1
2h+kk+s	42,5–48,0	19
2h+k+s	58,5–59,5	8
3h+kk+s	71,0	8
3h+k+s	71,5–74,0	5



Kerrostalo, 5 krs



41 vuokra-asuntoa



Valmistunut 1999



Kaukolämpö



36 autopaikkaa



Kaapeli-TV, TA:n laajakaistaliittymä



Lämmin rtaimistovarasto



Ulkoiluvälinevarasto



Kuivaushuone


HUONEISTOLUETTELO

Pidätämme oikeuden muutoksiin.

NRO	HUONEISTOTYYPPI	PINTA-ALA	KERROS
9 A 1	1h+kk+s	38.50 m ²	PK
9 A 10	2h+kk+s	42.50 m ²	3
9 A 11	3h+k+s	71.50 m ²	3
9 A 2	2h+kk+s	42.50 m ²	PK
9 A 3	2h+kk+s	48.00 m ²	1
9 A 4	2h+kk+s	42.50 m ²	1
9 A 5	3h+k+s	71.50 m ²	1
9 A 6	2h+kk+s	48.00 m ²	2
9 A 7	2h+kk+s	42.50 m ²	2
9 A 8	3h+k+s	71.50 m ²	2
9 A 9	2h+kk+s	48.00 m ²	3
9 B 12	3h+kk+s	71.00 m ²	1
9 B 13	3h+k+s	74.00 m ²	1
9 B 14	2h+k+s	59.50 m ²	1
9 B 15	3h+kk+s	71.00 m ²	2
9 B 16	2h+kk+s	43.00 m ²	2
9 B 17	2h+kk+s	43.00 m ²	2
9 B 18	2h+k+s	59.50 m ²	2
9 B 19	3h+kk+s	71.00 m ²	3
9 B 20	2h+kk+s	43.00 m ²	3
9 B 21	2h+kk+s	43.00 m ²	3
9 B 22	2h+k+s	59.50 m ²	3
9 B 23	3h+kk+s	71.00 m ²	4
9 B 24	2h+kk+s	43.00 m ²	4
9 B 25	2h+kk+s	43.00 m ²	4
9 B 26	2h+k+s	59.50 m ²	4
9 C 27	2h+k+s	58.50 m ²	1
9 C 28	3h+k+s	74.00 m ²	1
9 C 29	3h+kk+s	71.00 m ²	1
9 C 30	2h+k+s	58.50 m ²	2
9 C 31	2h+kk+s	43.00 m ²	2
9 C 32	2h+kk+s	43.00 m ²	2
9 C 33	3h+kk+s	71.00 m ²	2
9 C 34	2h+k+s	58.50 m ²	3
9 C 35	2h+kk+s	43.00 m ²	3
9 C 36	2h+kk+s	43.00 m ²	3
9 C 37	3h+kk+s	71.00 m ²	3
9 C 38	2h+k+s	58.50 m ²	4
9 C 39	2h+kk+s	43.00 m ²	4
9 C 40	2h+kk+s	43.00 m ²	4
9 C 41	3h+kk+s	71.00 m ²	4


TA-Asunnot Oy

Tuomarilantie 9, Espoo

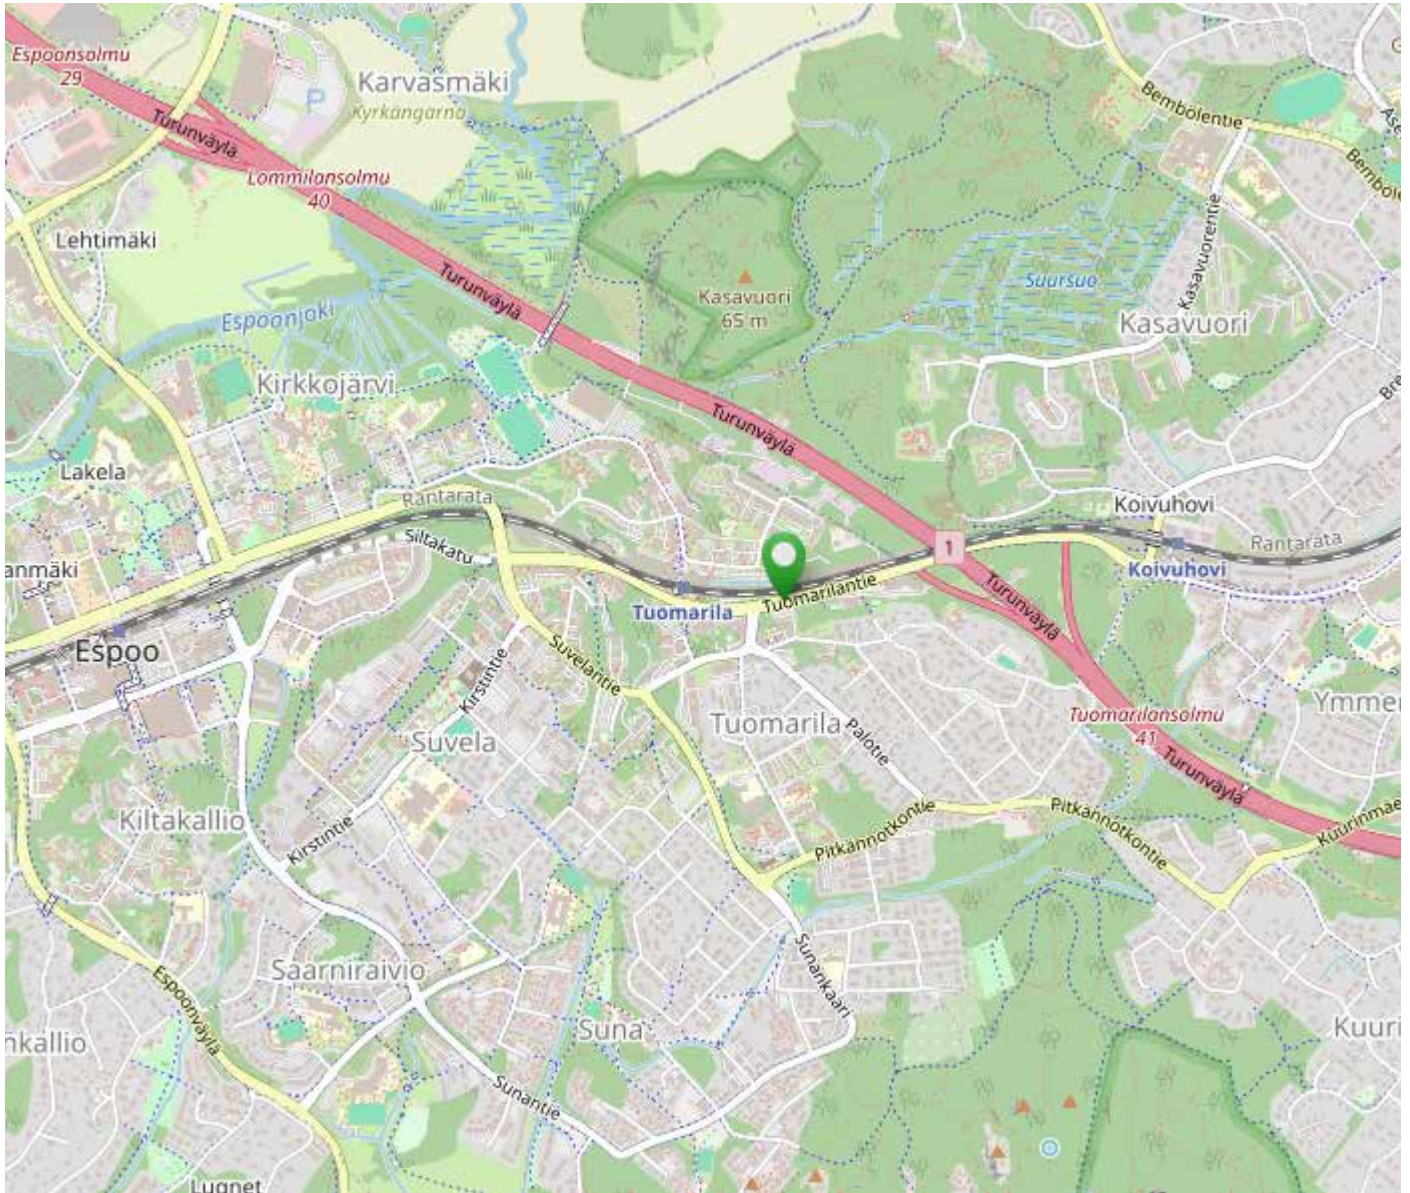


© OpenStreetMap

AS OY ESPOON TUOMARILANTIE 9

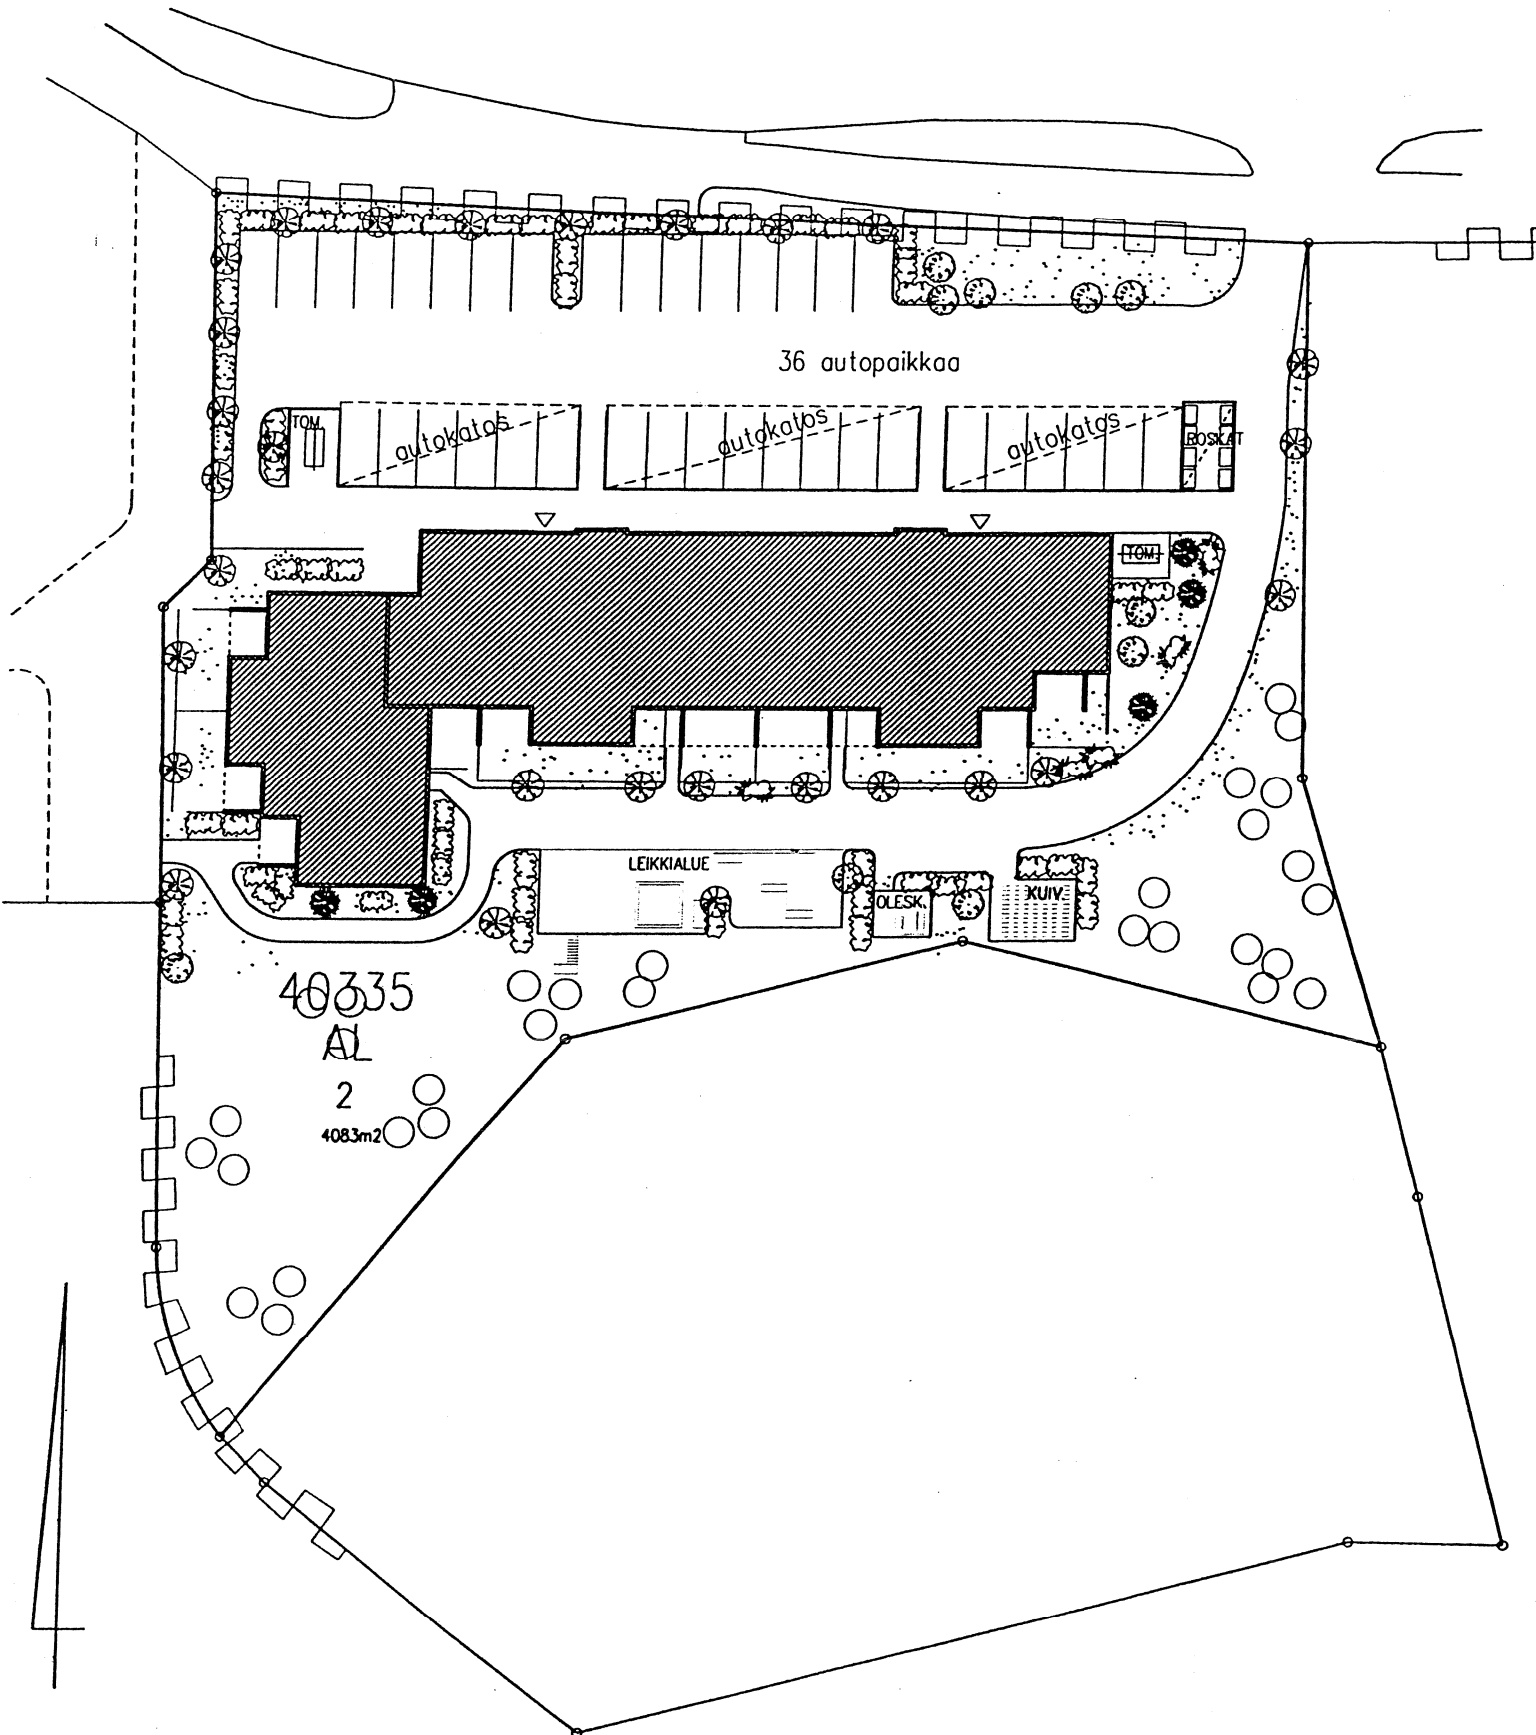


AS OY ESPOON
TUOMARILANTIE
POHJAKERROS
1:200

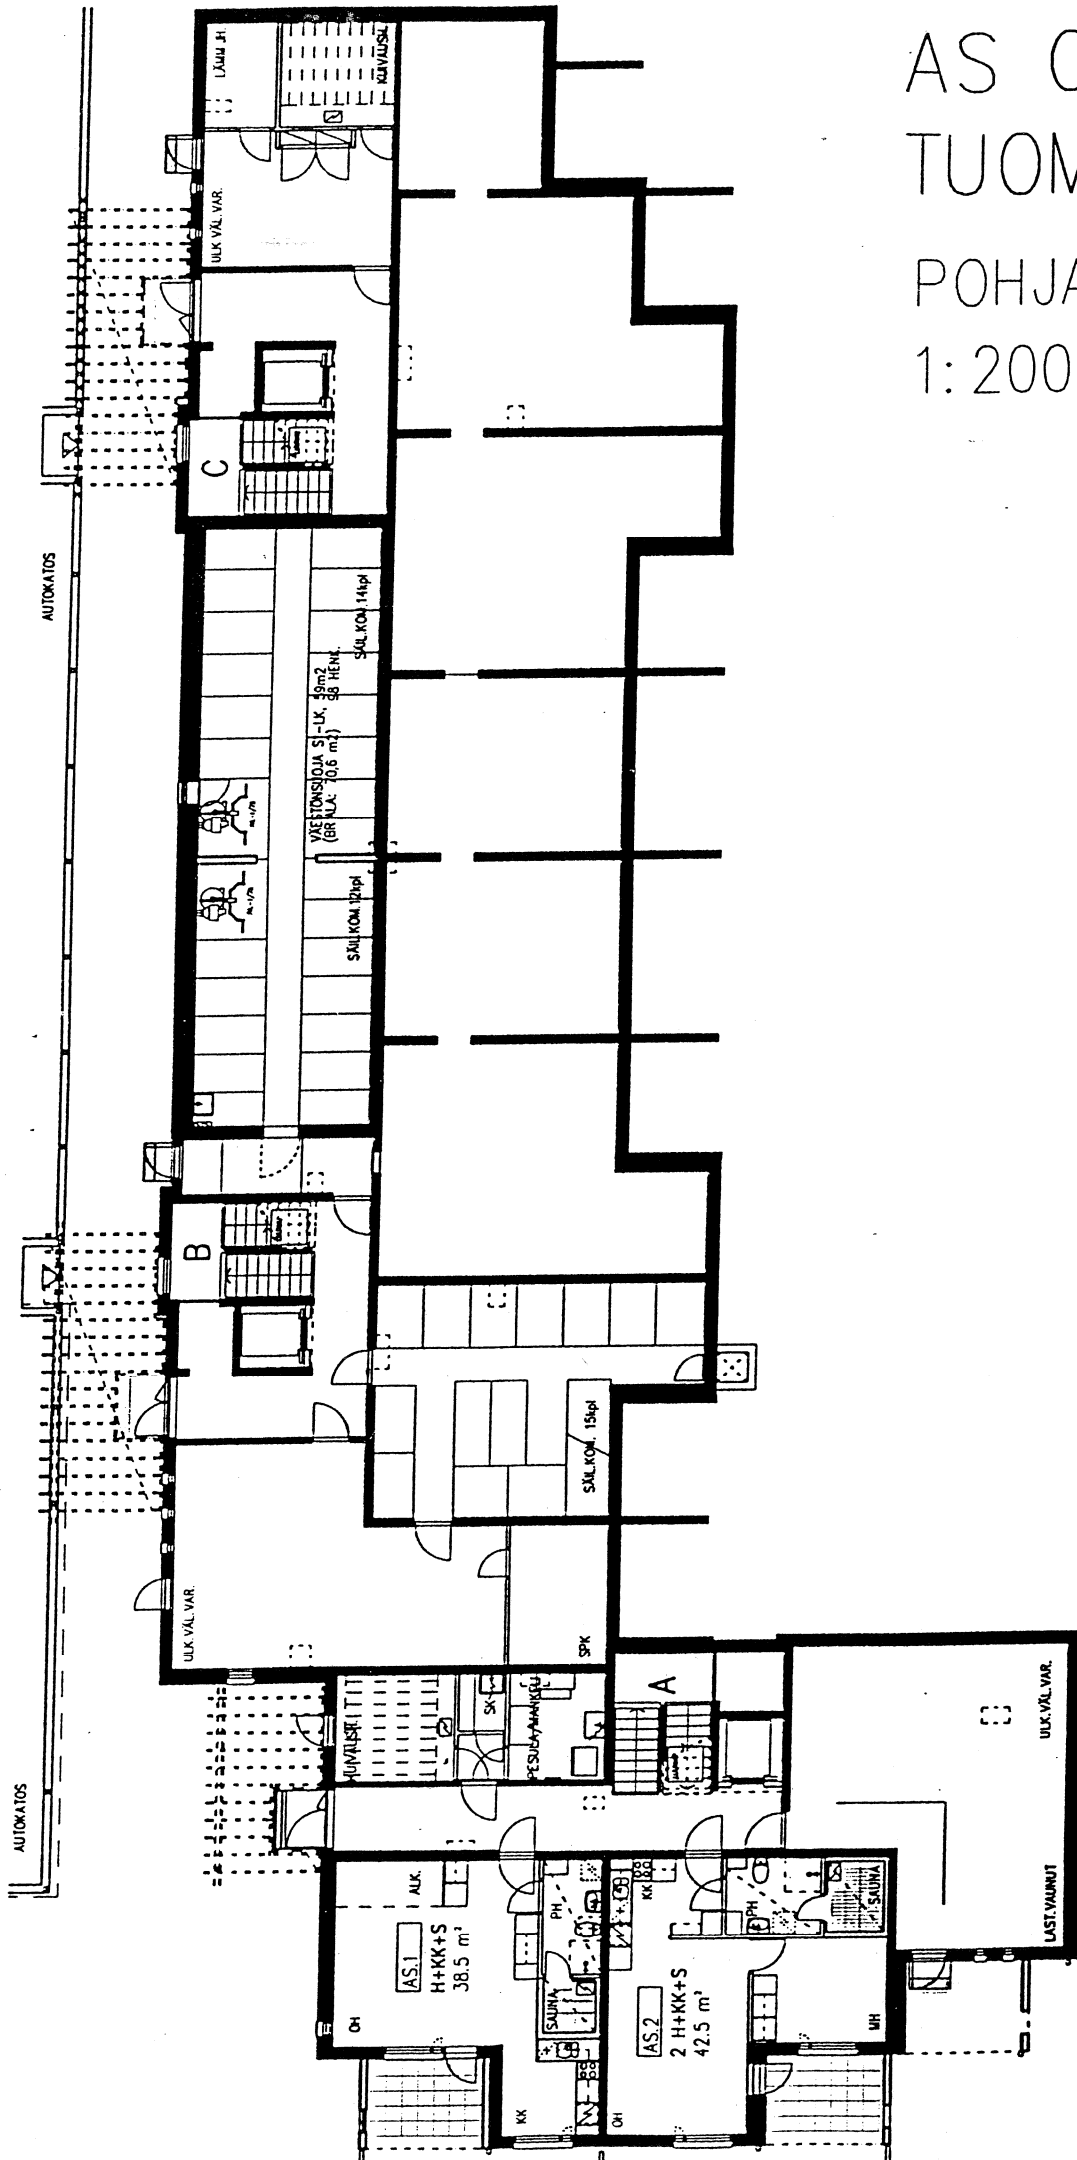

AS OY ESPOON TUOMARILANTIE

1. KERROS


1:200

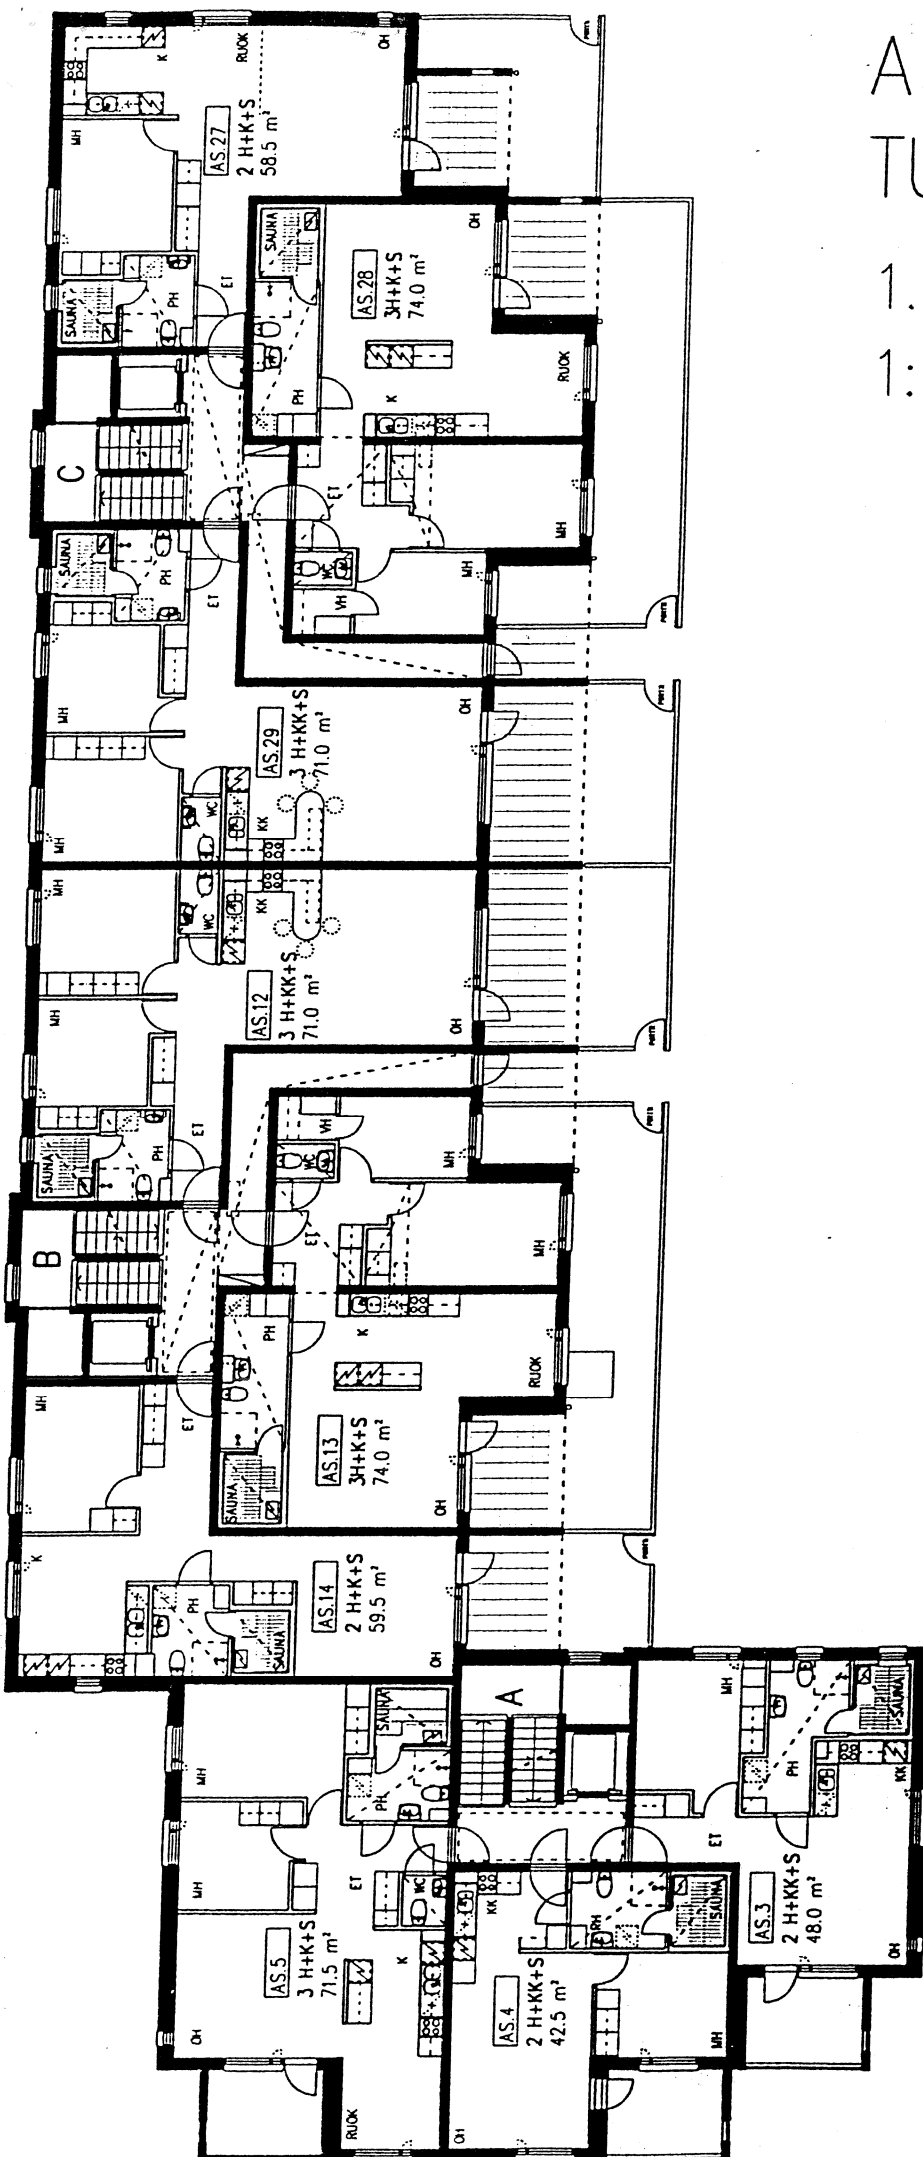

AS OY ESPOON TUOMARILANTIE

2.-3. KERROS


1:200

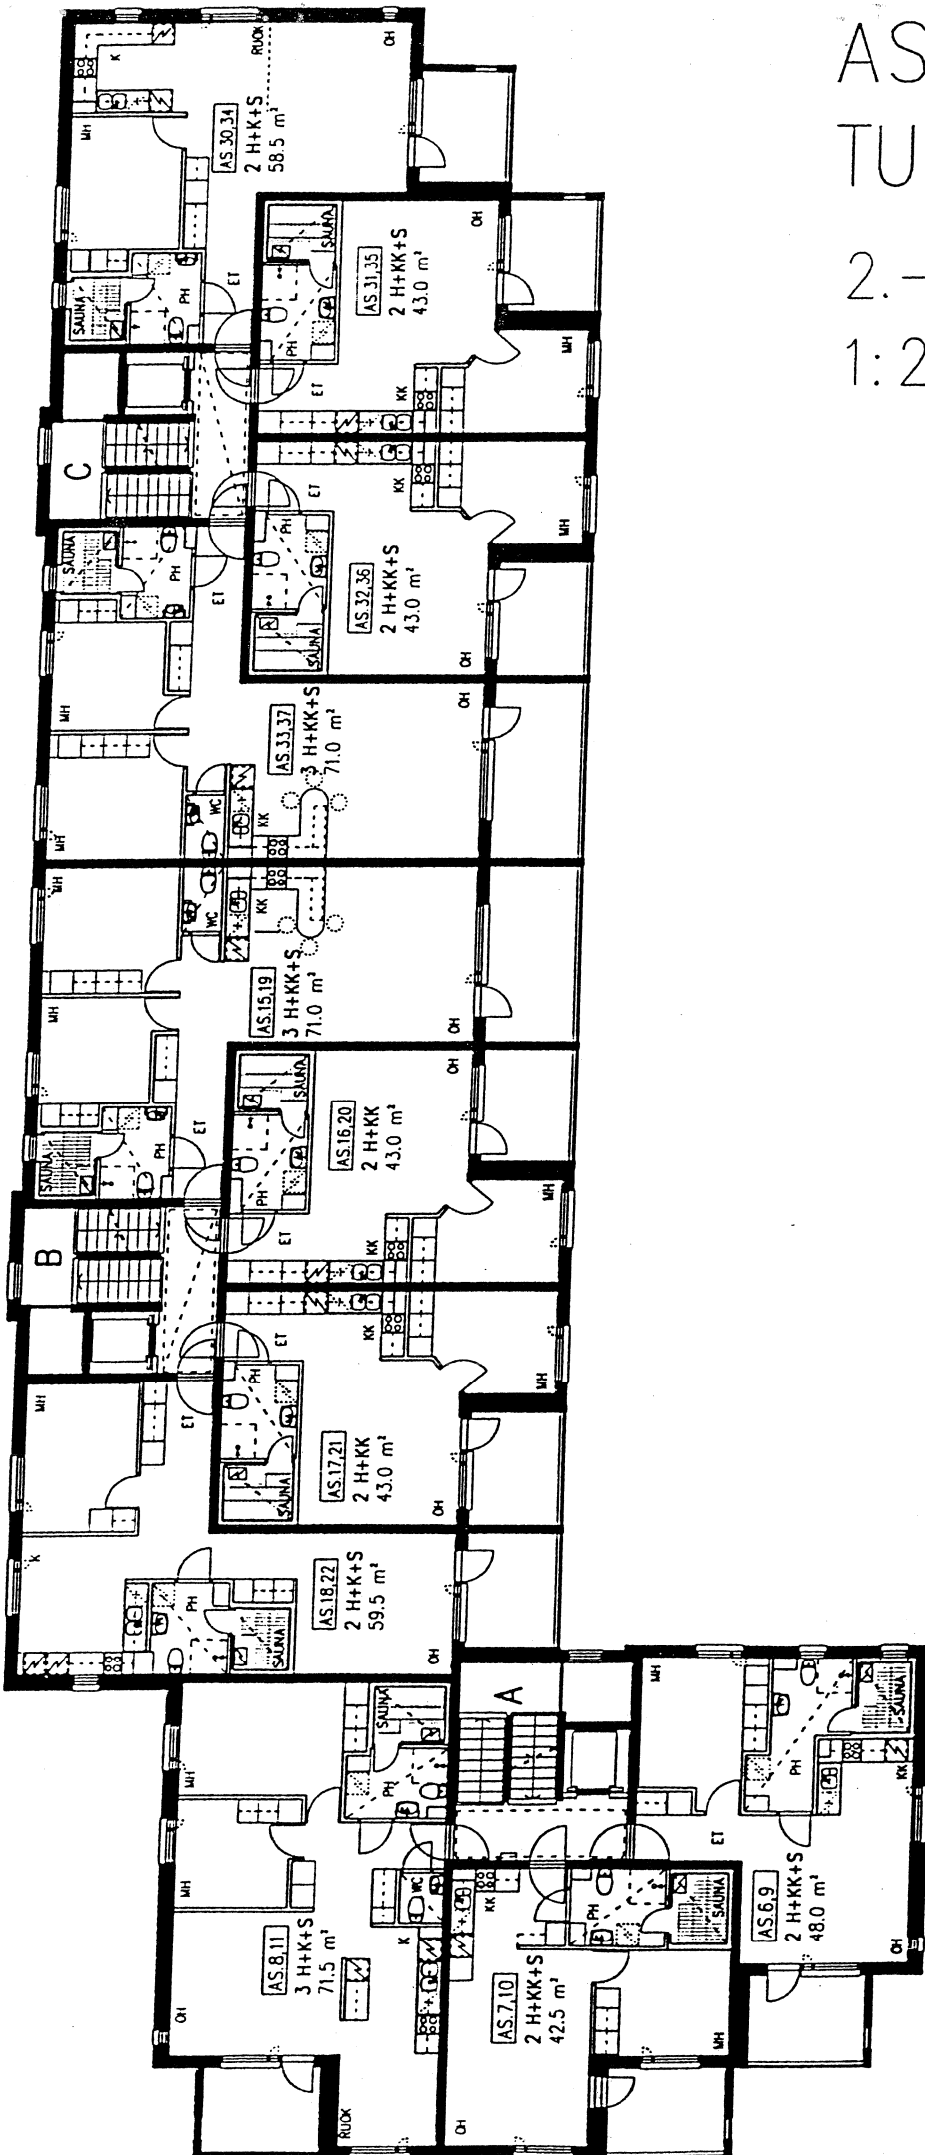

AS OY ESPOON TUOMARILANTIE

4. KERROS



1:200

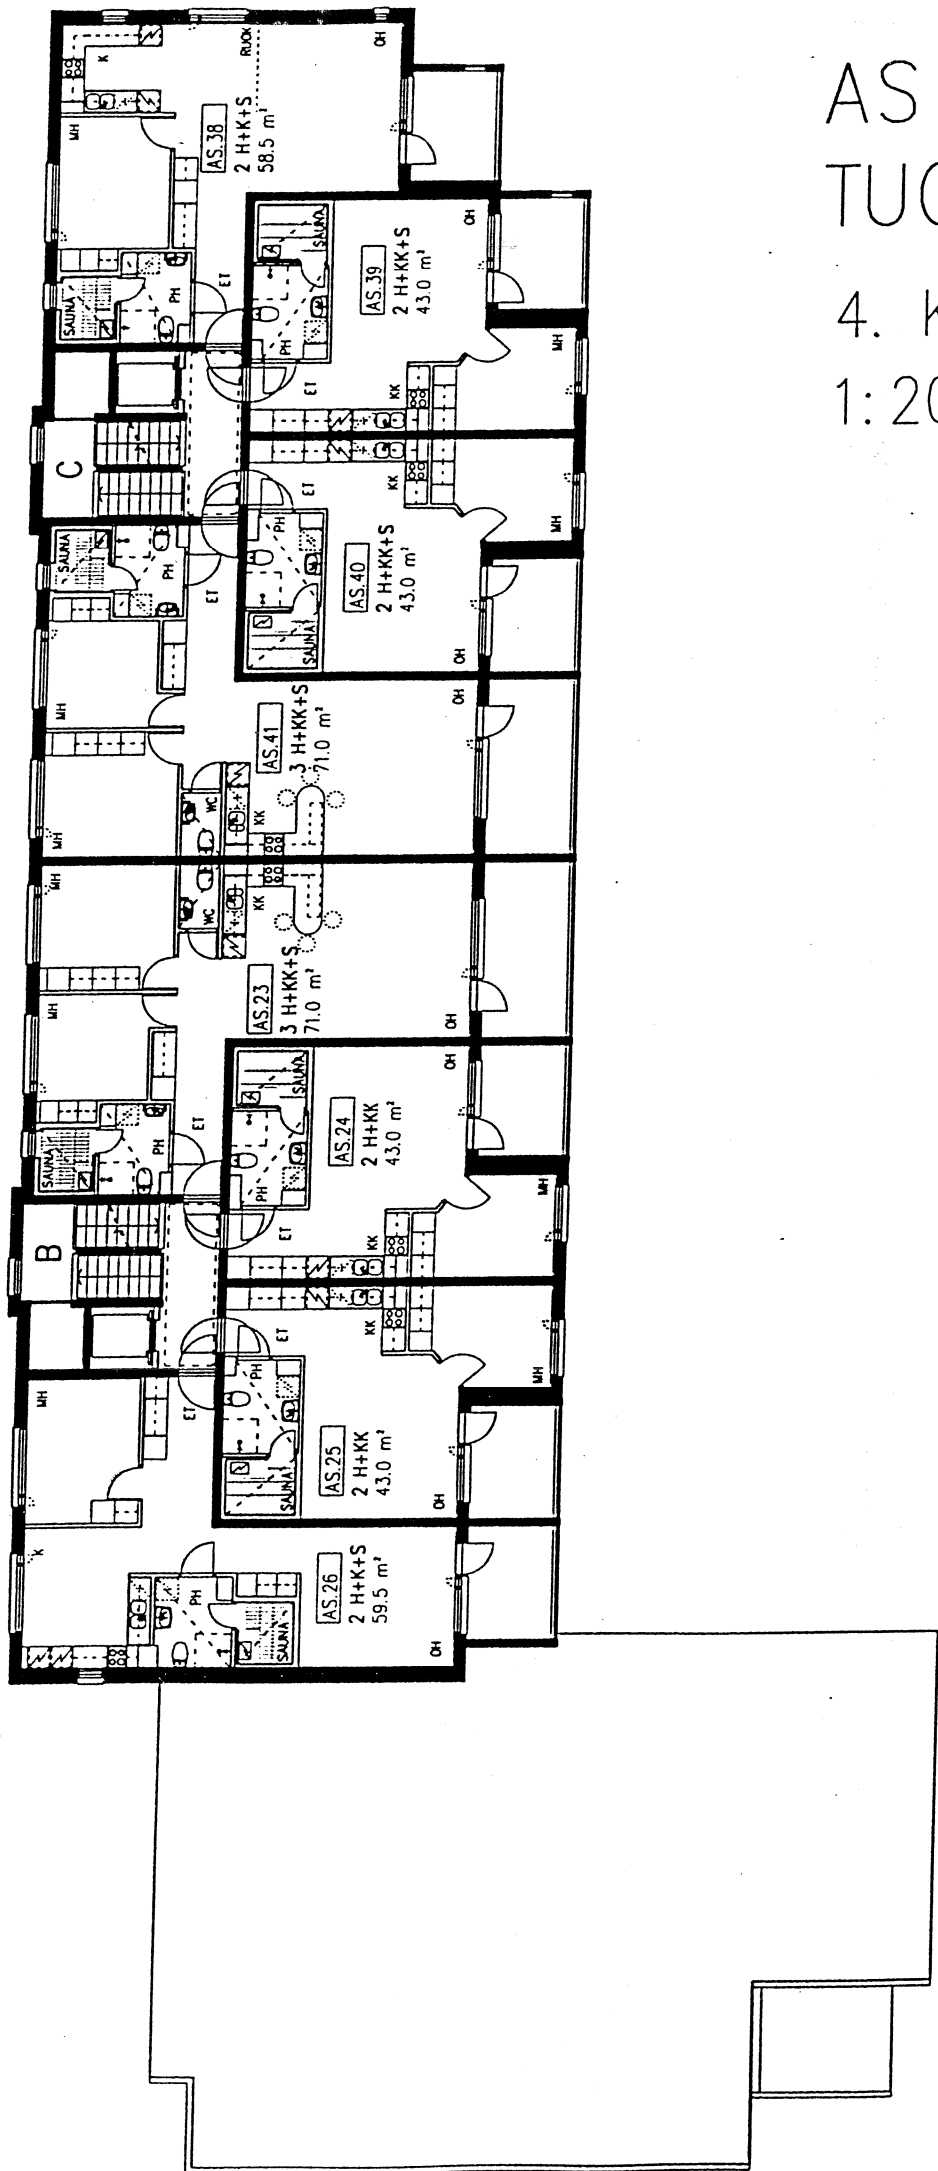

AS OY ESPOON TUOMARILANTIE 9

H + KK + S 48,5 m²



AS. 1

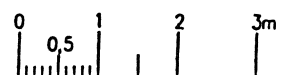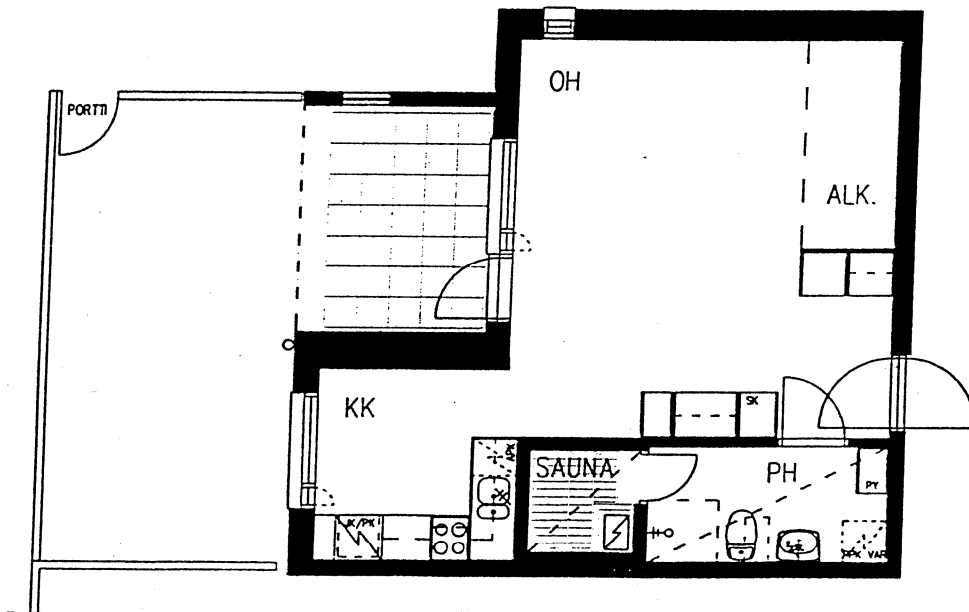

AS OY ESPOON TUOMARILANTIE 9

2H + KK + S 42,5 m²



AS. 2

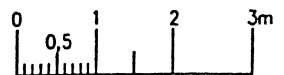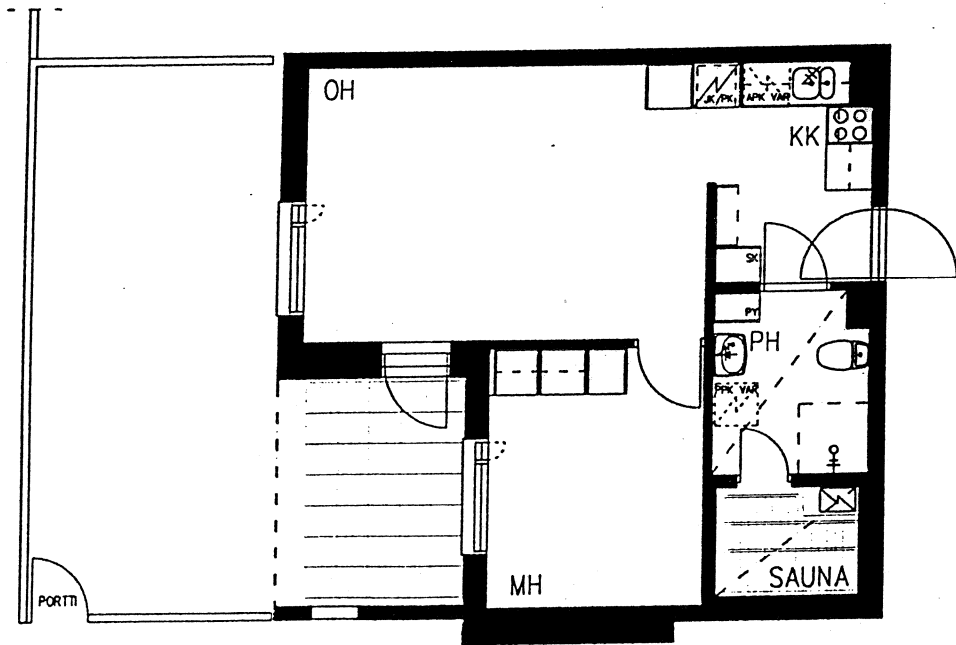

AS OY ESPOON
TUOMARILANTIE 9

2H + KK + S 48,0 m²



AS. 3,6,9

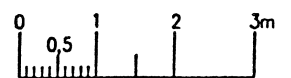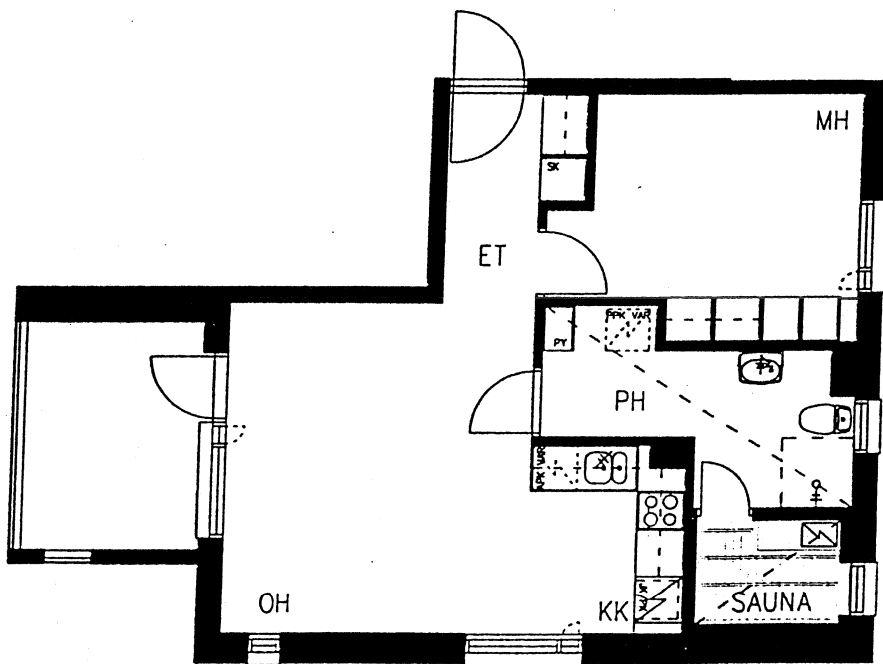

AS OY ESPOON
TUOMARILANTIE 9

2H + KK + S 42,5 m²



AS. 4,7,10

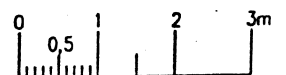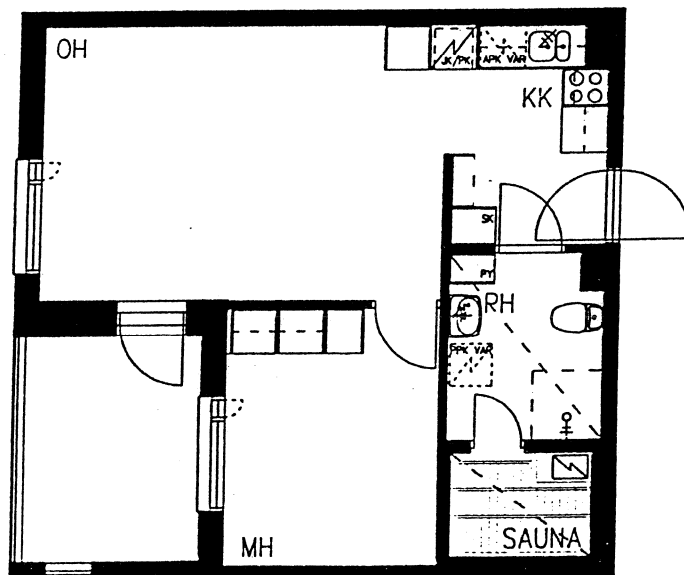

AS OY ESPOON
TUOMARILANTIE 9

3H + K + S 71,5 m²



AS. 5,8,11

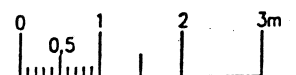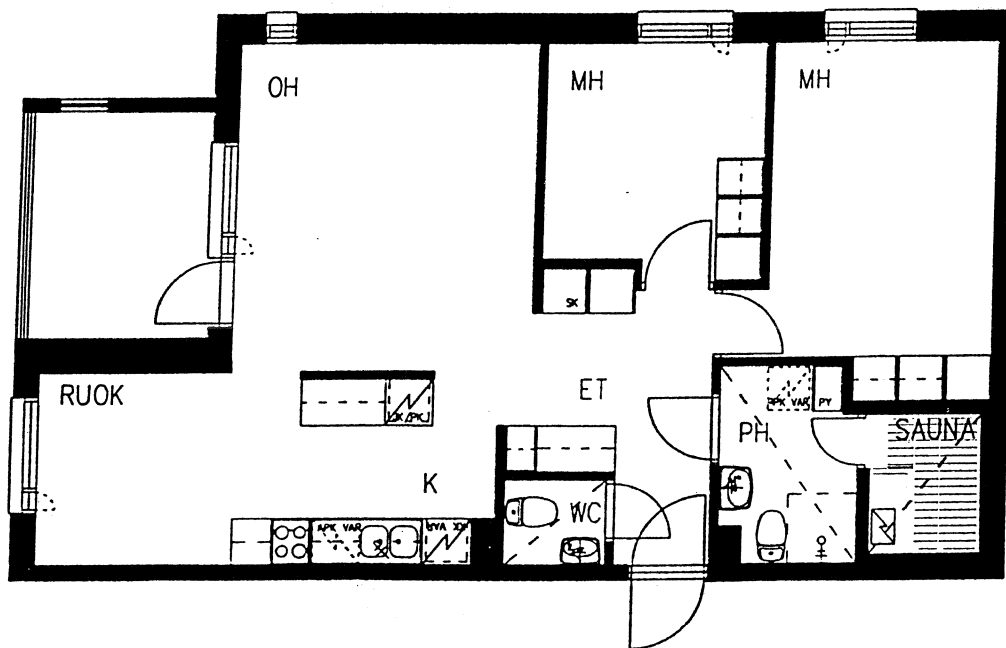



AS OY ESPOON
TUOMARILANTIE 9

3H + KK + S 71,0 m²

AS. 12

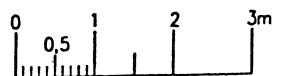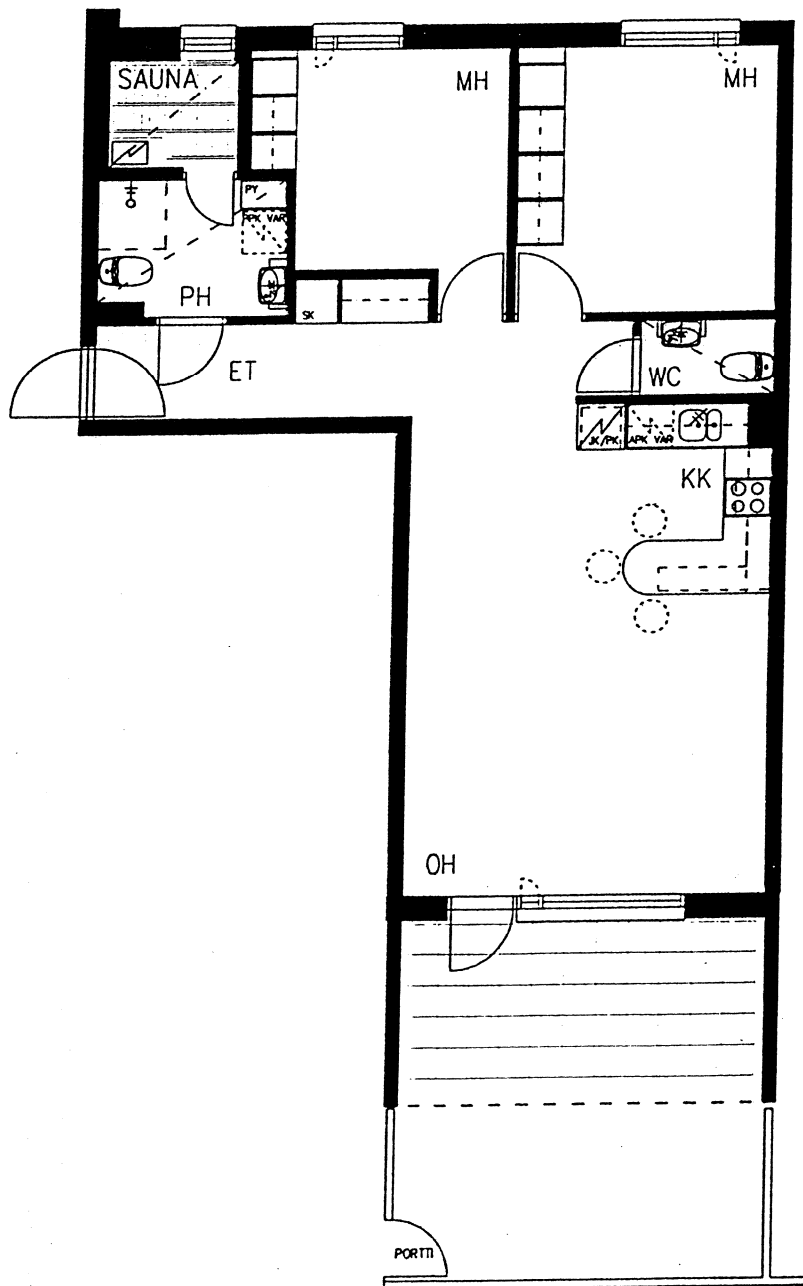



AS OY ESPOON
TUOMARILANTIE 9
3H + K + S 74,0 m²
AS. 13

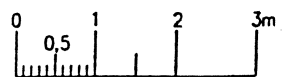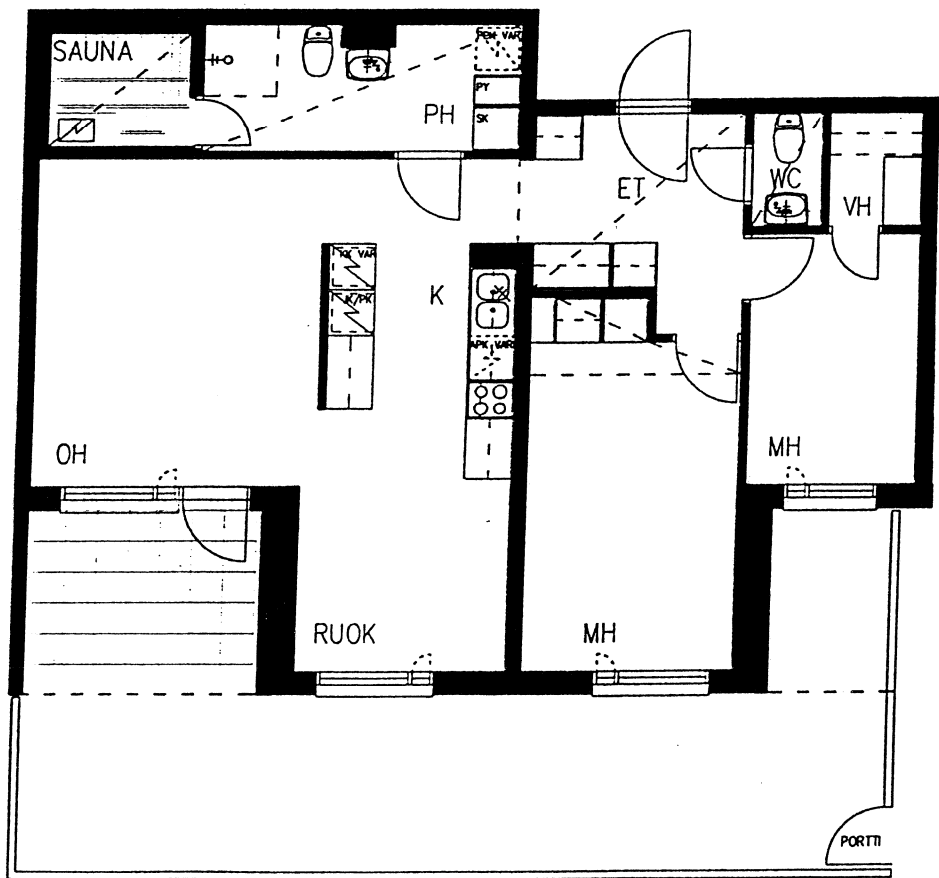



AS OY ESPOON
TUOMARILANTIE 9

2H + K + S 59,5 m²

AS. 14

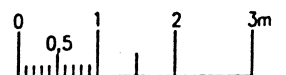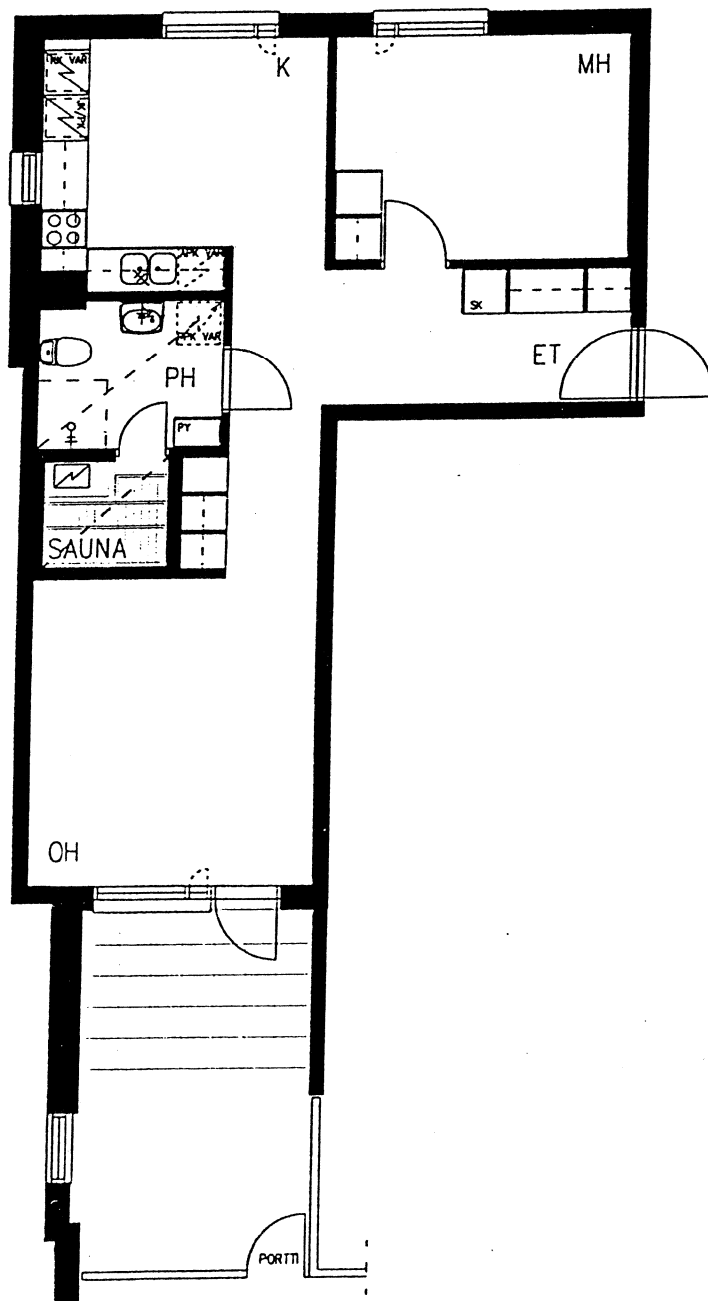



AS OY ESPOON
TUOMARILANTIE 9
3H + KK + S 71,0 m²
15,19,23

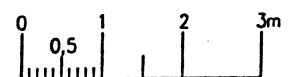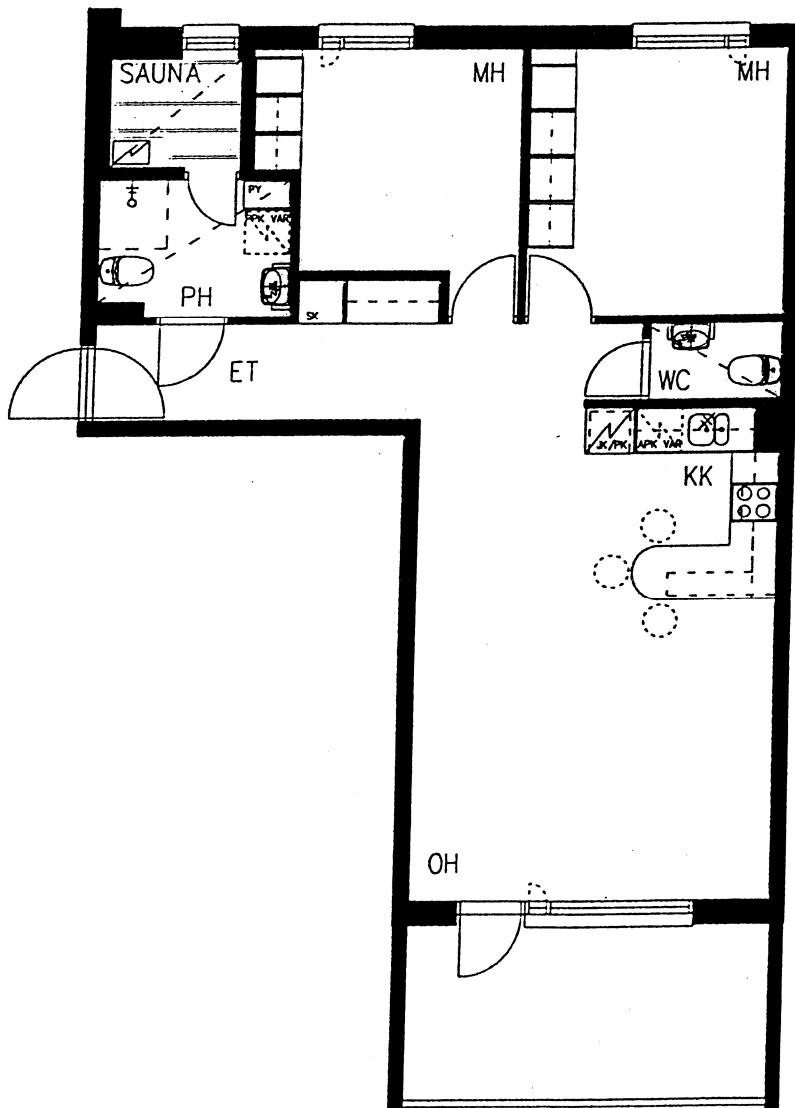

AS OY ESPOON TUOMARILANTIE 9

2H + KK 43,0 m²



AS. 16,20,24,31,35,39

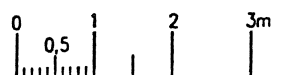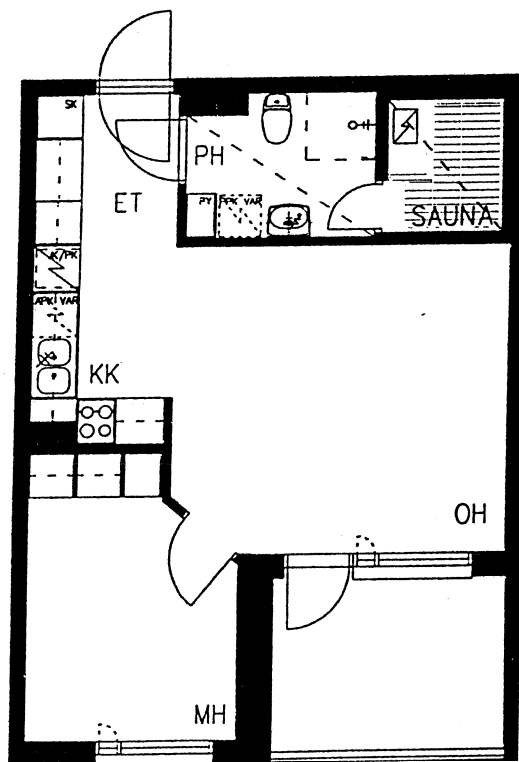



AS OY ESPOON
TUOMARILANTIE 9

2H + KK 43,0 m².



AS. 17,21,25,32,36,40

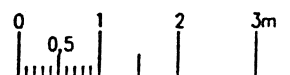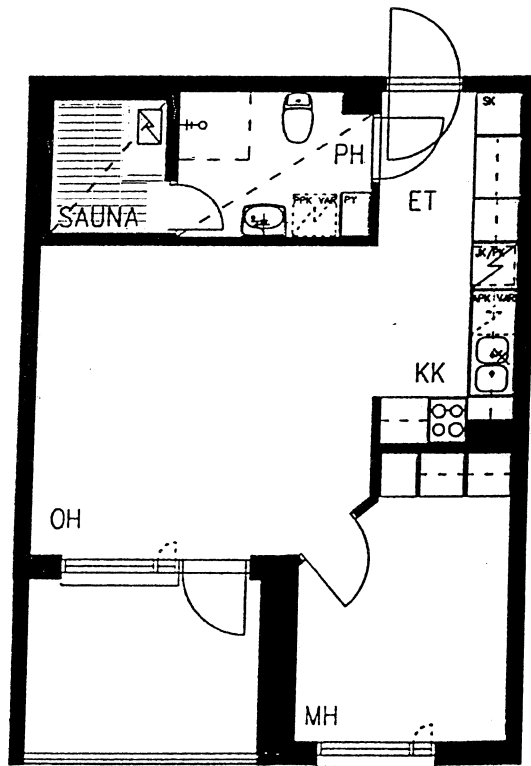



AS OY ESPOON
TUOMARILANTIE 9
2H + K + S 59,5 m²
AS. 18,22,26

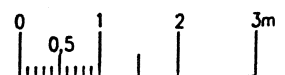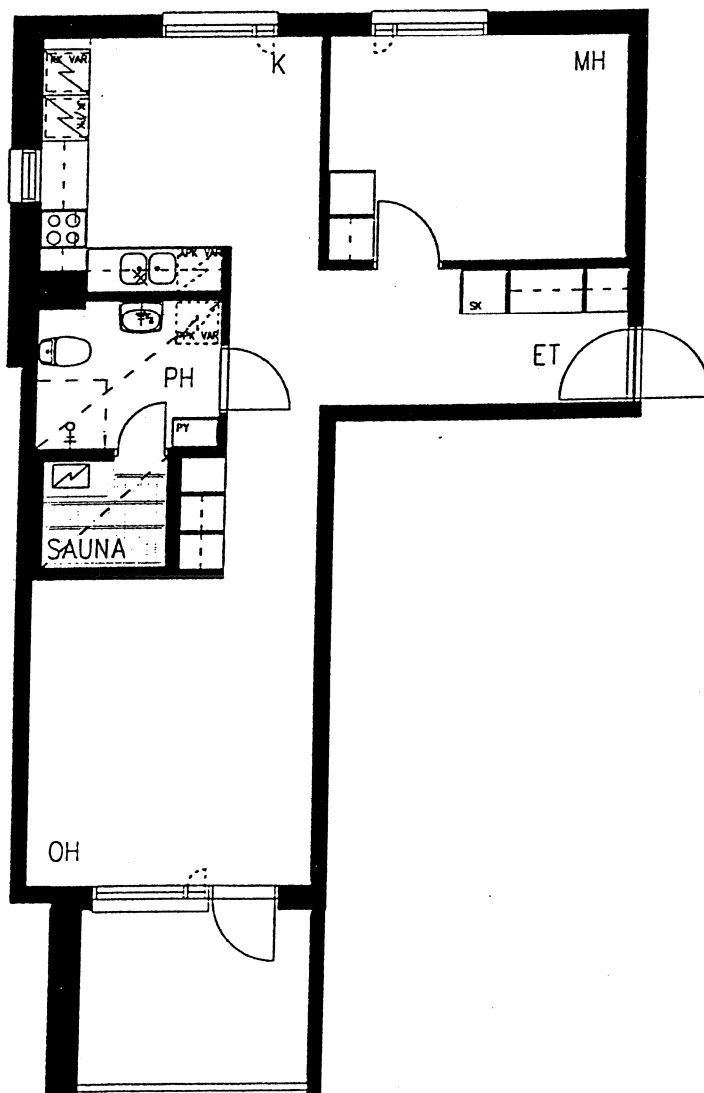

AS OY ESPOON
TUOMARILANTIE 9
2H + K + S 58,5 m²
AS. 27

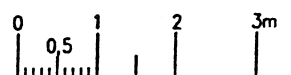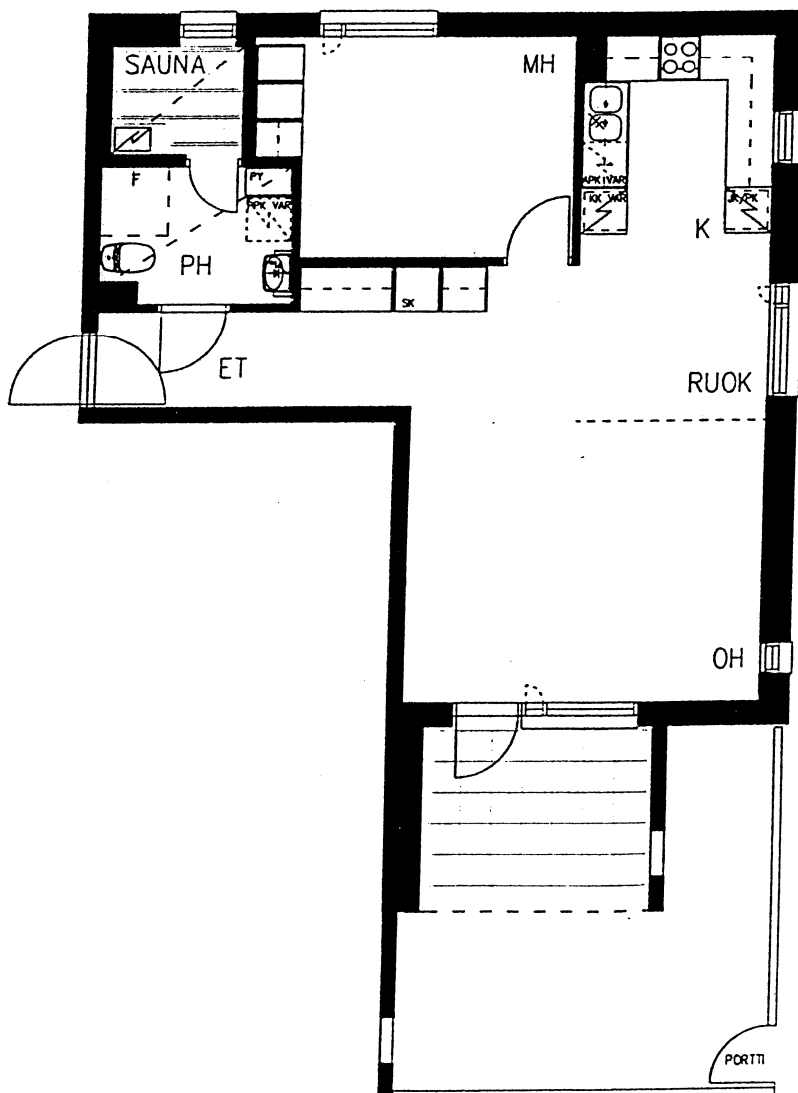



AS OY ESPOON
TUOMARILANTIE 9
3H + K + S 74,0 m²
AS. 28

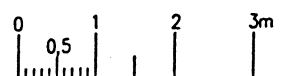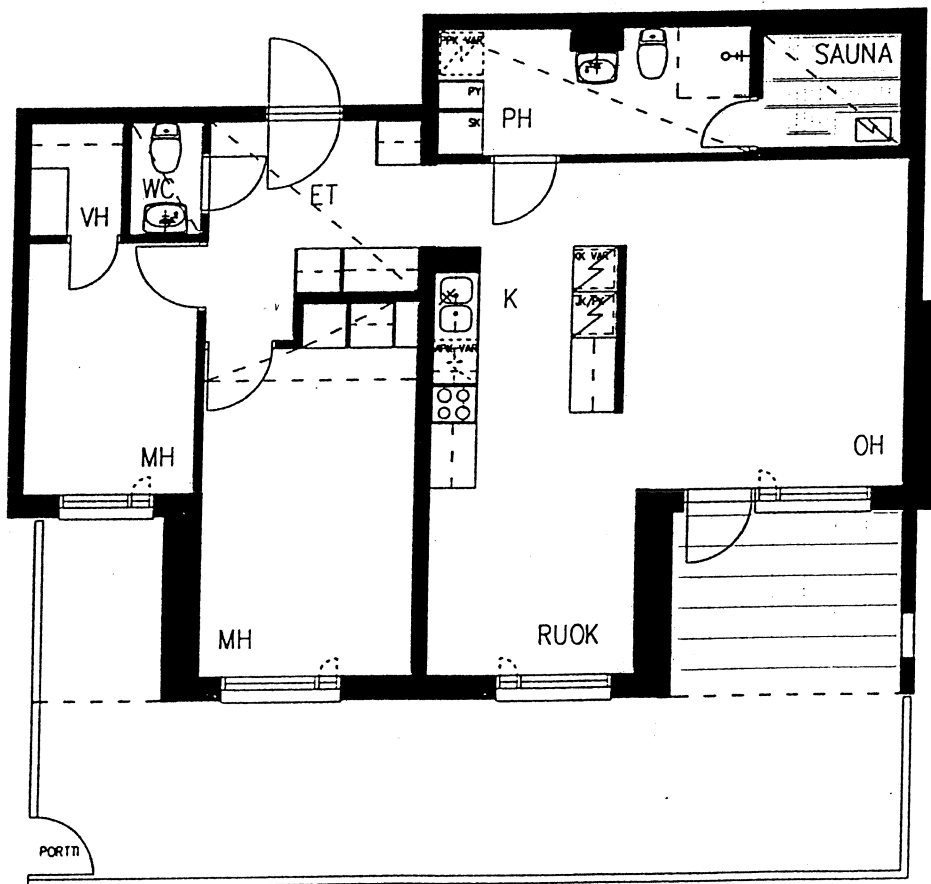



AS OY ESPOON
TUOMARILANTIE 9

3H + KK + S 71,0 m²

AS. 29

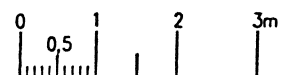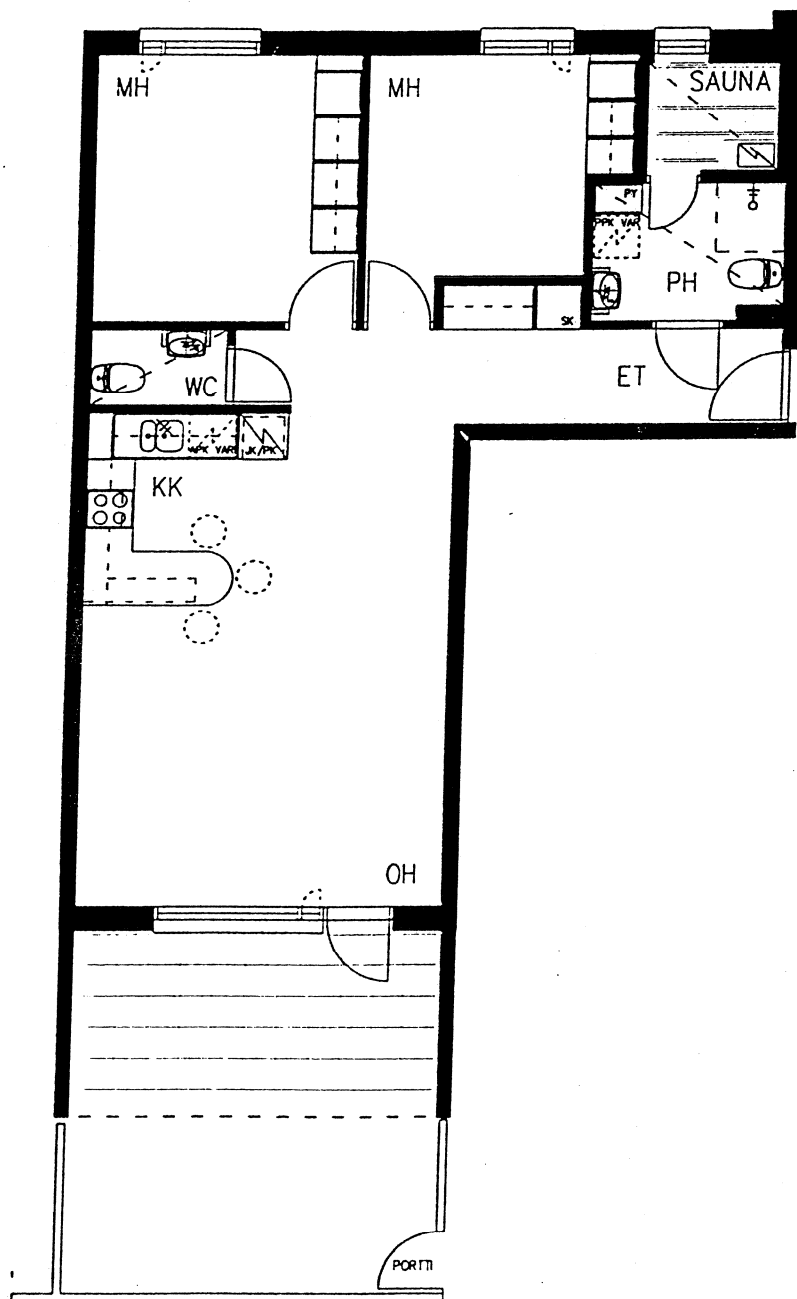



AS OY ESPOON
TUOMARILANTIE 9
2H + K + S 58,5 m²
AS. 30,34,38

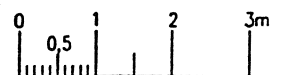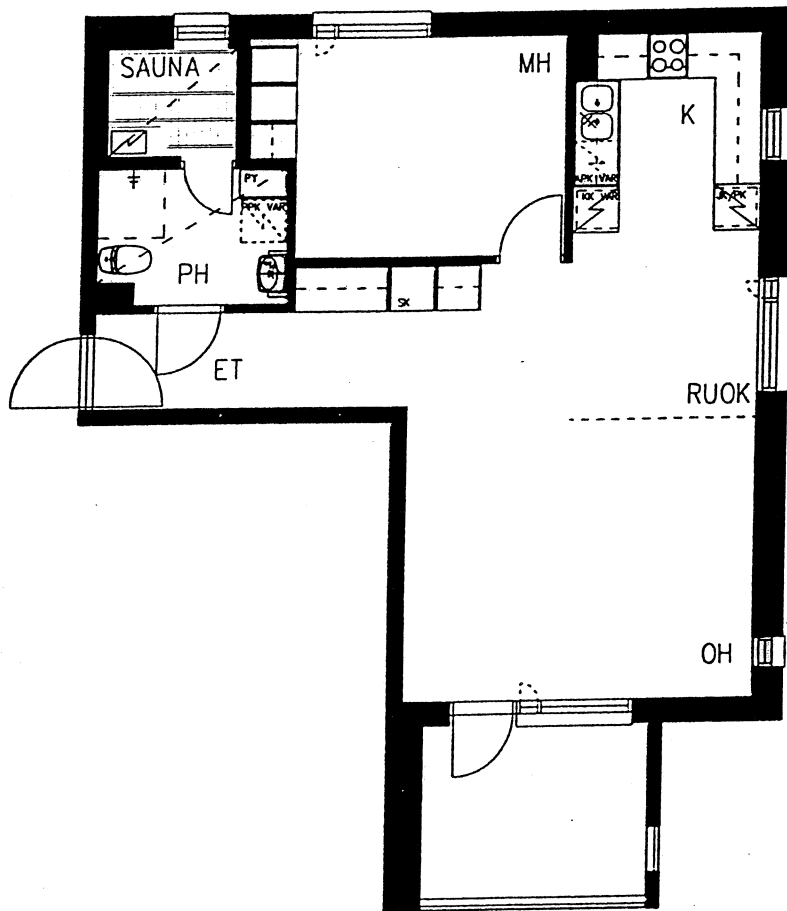

AS OY ESPOON
TUOMARILANTIE 9

3H + KK + S 71,0 m²

AS. 33,37,41

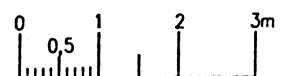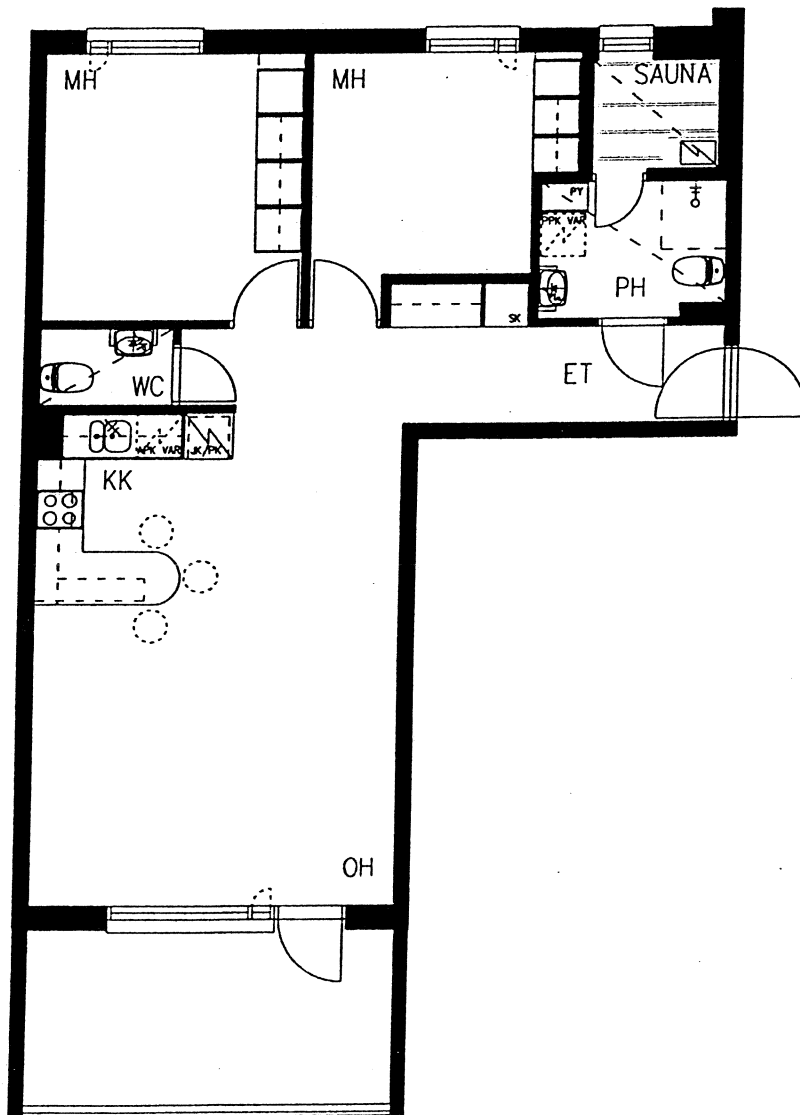



TA-YHTIÖT
Asiakaspalvelukeskus
Puh. 045 7734 3777
info@ta.fi



ESPOO | HELSINKI | VANTAA
HÄMEENLINNA | JYVÄSKYLÄ | KUOPIO | LAHTI | OULU | TAMPERE | TURKU