



VUOKRA

Korkokuva 1 C

Pirkkala, Pere





Korkokuja 1 C

Vuonna 2012 valmistunut kerrostalo sijaitsee Pereen suositulla ja uudistuvalla alueella Pyhäjärven läheisyydessä, josta on hyvät kulkuyhteydet autolla ja julkisella liikenteellä.

Lähistöllä on runsaasti liikunta- ja ulkoilumahdollisuuksia sekä Vähäjärven maastot. Pirkkalan keskusta on matkaa neljä kilometriä ja Tampereen keskusta kuusi kilometriä. Läheisyydessä sijaitsee Partolan monipuolinen kauppakeskittymä, josta löytyy runsaasti palveluja, muuan muassa päivittäistavara-kauppoja sekä kauppakeskus. Asunnoissa on laminaattilattia, laatoitettu kylpyhuone ja sauna sekä osassa parveke. Talossa on huoneistokohtaiset lämpimät irtaimistovarastot sekä yhteinen ulkoiluvälinevarasto ja piha-alueella lasten leikkialue.

Huoneistovalikoima:

1h+tupak+s	44,0 m²	4 kpl
3h+k+s	64,0–72,0 m²	5 kpl
3h+kt+s	72,0 m²	1 kpl
4h+k+s	85,0 m²	4 kpl
4h+kt+s	81,5 m²	4 kpl



Kerrostalo, 5 krs



18 vuokra-asuntoa



Valmistunut 2012



Hissi



Kaukolämpö



28 autopaikkaa



Kaapeli-TV, kiinteistölaajakaista



Koneellinen tulo- ja poistoilmanvaihto lämmön talteenotolla



Irtaimistovarastot



Ulkoiluvälinevarasto

Sijaintikartta

ASUNTO OY PIRKKALAN KORKOKUJA 1 C



Etäisyydet:

Tampereelle 4,5km

Pirkkalan keskusta 4km

Helsinkiin 175km

28.02.2012



Huoneistoluettelo

ASUNTO OY PIRKKALAN KORKOKUJA 1 C

1.krs

C1	3h+k+s	64.0m ²
C2	3h+kt+s	72.0m ²

2.krs

C3	4h+k+s+wc	85.0m ²
C4	4h+kt+s+wc	81.5m ²
C5	1h+tupak+s	44.0m ²
C6	3h+k+s	72.0m ²

3.krs

C7	4h+k+s+wc	85.0m ²
C8	4h+kt+s+wc	81.5m ²
C9	1h+tupak+s	44.0m ²
C10	3h+k+s	72.0m ²

4.krs

C11	4h+k+s+wc	85.0m ²
C12	4h+kt+s+wc	81.5m ²
C13	1h+tupak+s	44.0m ²
C14	3h+k+s	72.0m ²

5.krs

C15	4h+k+s+wc	85.0m ²
C16	4h+kt+s+wc	81.5m ²
C17	1h+tupak+s	44.0m ²
C18	3h+k+s	72.0m ²



Piirustusmerkinnät

K = keittiö, jossa on ikkuna
KT = keittotila, eli keittiö, jossa ei ole ikkunaa
tupak = tupakeittiö
H = huone
S = sauna
VH= vaatehuone
ET= eteinen
PSH= pesuhuone
JK = jääkaappi
PK = pakastinkaappi
(APK)= astianpesukonevaraus
(MU)= mikroaaltouunivaraus
(PK/KR)= pyykkikone- /kuivausrumpuvaraus
PY= pyykkikaappi
SK= siivouskaappi
NA= naulakko
PV= palovaroitin
PRSH= porrashuone
TK= tuulikaappi
UVV= ulkuvälinevarasto
TALOV.= talovarasto
VSS= väestönsuoja
KUIV= kuivaushuone
LVV= lastenvaunuvarasto
LJH= lajitteluhuone
SÄH= sähkötila
SÄHKÖRK.= sähköryhmäkeskus

Pistekatkoviiva asuntopohjissa osoittaa alaslaskettujen kattojen paikat.

1. kerros

ASUNTO OY PIRKKALAN KORKOKUJA 1 C

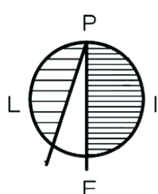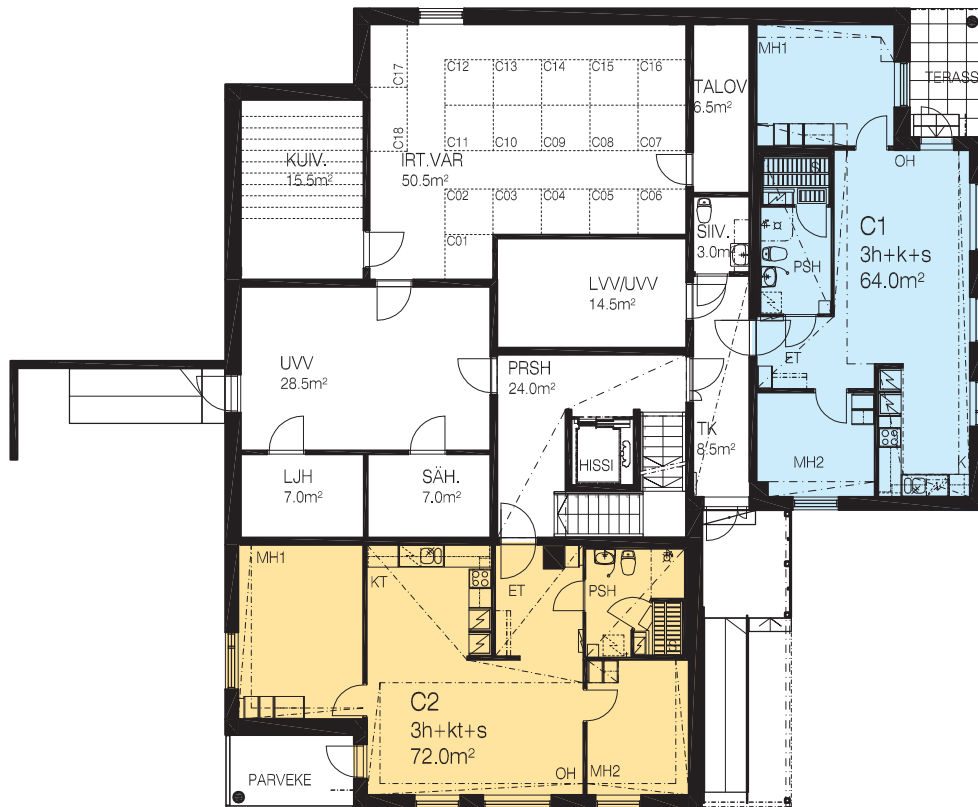

1 m 5 m



MITTAKAAVA 1:200

Oikeudet muutoksiin pidätetään.
Koteloitien, hormien ja alaslaskettujen kattojen tarkka
sijainti ja koko määräytyvät rakentamisvaiheessa.

28.02.2012

2.-5. kerros

ASUNTO OY PIRKKALAN KORKOKUJA 1 C

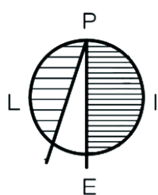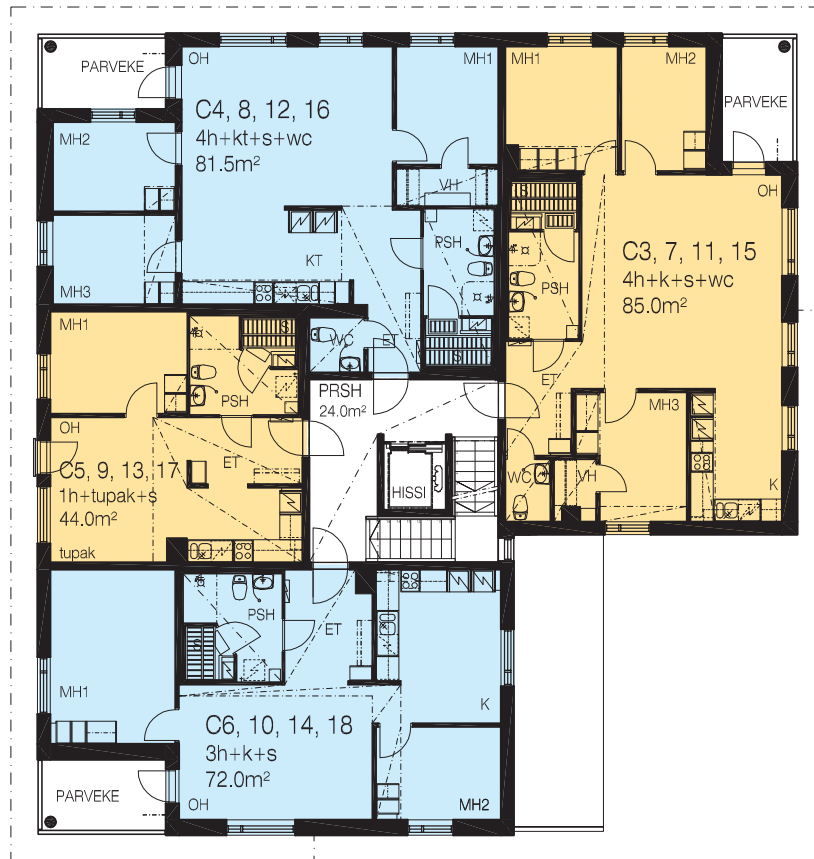

1 m 5 m

MITTAKAAVA 1:200


Oikeudet muutoksiin pidätetään.

Koteloitien, hormien ja alaslaskettujen kattojen tarkka sijainti ja koko määräytyvät rakentamisvaiheessa.


28.02.2012

3h+k+s 64.0m²
asunto C1, 1.krs

ASUNTO OY PIRKKALAN KORKOKUJA 1 C

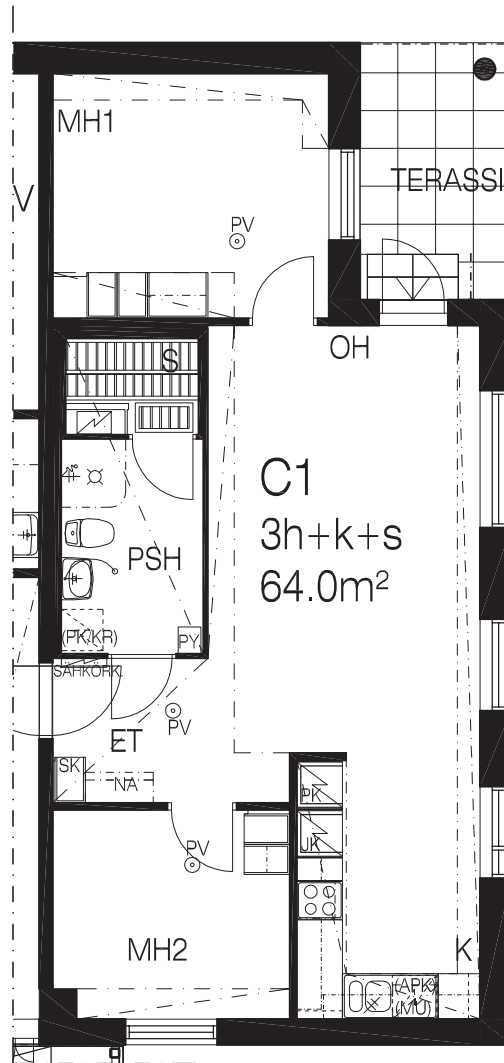

PAIKANNUSKAAVIO 1.krs

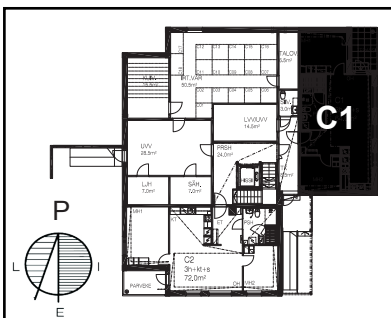


0 1 2 3 4 5 m
MITTAKAAVA 1/100

Oikeudet muutoksiin pidätetään.
Koteloitien, hormien ja alaslaskettujen kattojen tarkka sijainti ja koko määräytyvät rakentamisvaiheessa.


28.02.2012

3h+kt+s 72.0m²
asunto C2, 1krs

ASUNTO OY PIRKKALAN KORKOKUJA 1 C

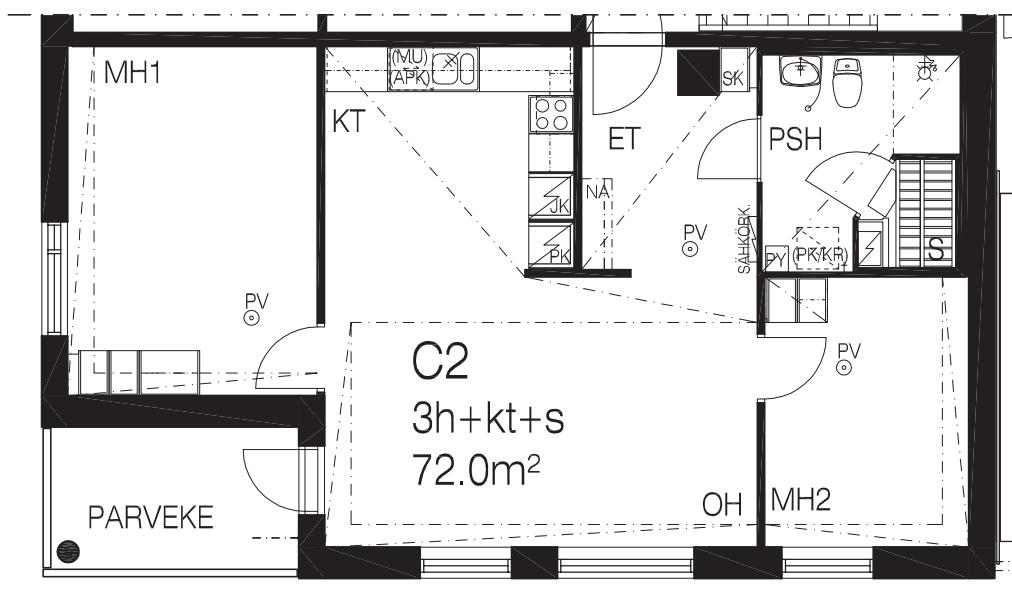

PAIKANNUSKAAVIO 1.krs

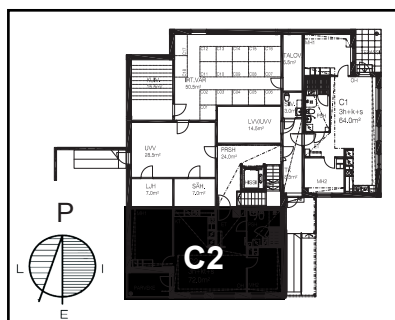


0 1 2 3 4 5 m
MITTAKAAVA 1/100

Oikeudet muutoksiin pidätetään.
Kotelointien, hormien ja alaslaskettujen kattojen tarkka sijainti ja koko määräytyvät rakentamisvaiheessa.


28.02.2012

4h+k+s+wc 85.0m²
asunnot C3, C7, C11, C15
2.-5. krs

ASUNTO OY PIRKKALAN KORKOKUJA 1 C

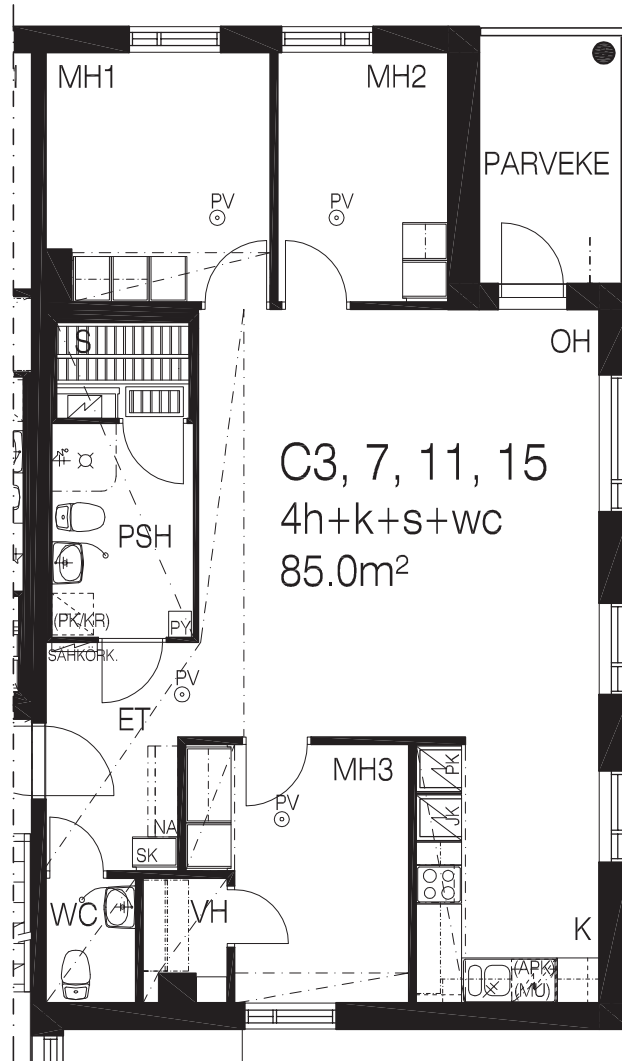

PAIKANNUSKAAVIO 2.-5. krs

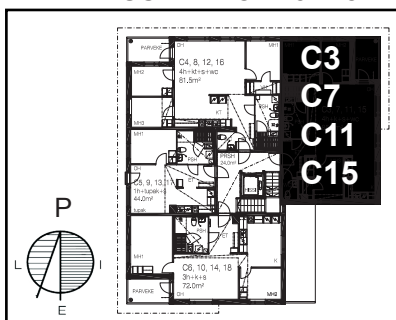


MITTAKAAVA 1/100

Oikeudet muutoksiin pidätetään.
Koteloitien, hormien ja alaslaskettujen kattojen tarkka sijainti ja koko määräytyvät rakentamisvaiheessa.


28.02.2012

4h+kt+s+wc 81.5m²
asunnot C4, C8, C12, C16
2.-5. krs

ASUNTO OY PIRKKALAN KORKOKUJA 1 C

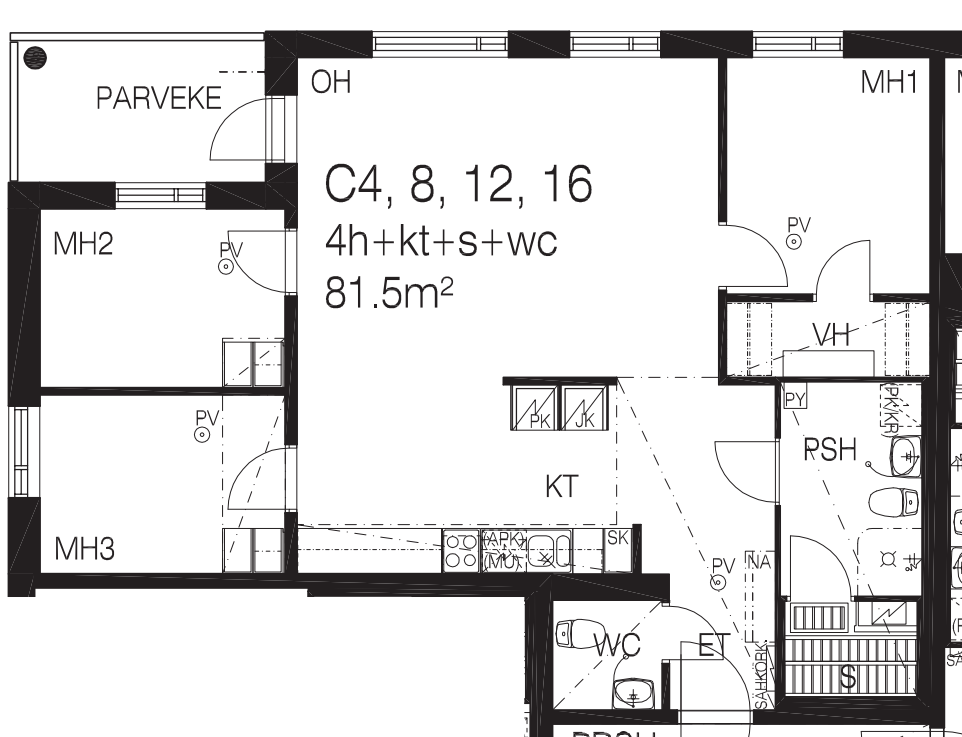

PAIKANNUSKAAVIO 2.-5. krs

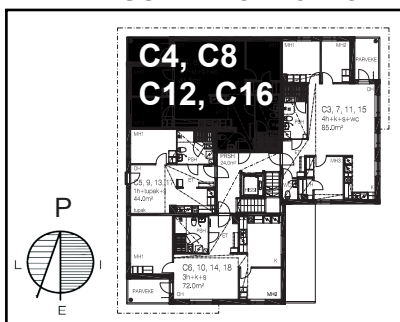

0 1 2 3 4 5 m


MITTAKAAVA 1/100

Oikeudet muutoksiin pidätetään.
Koteloitien, hormien ja alaslaskettujen kattojen tarkka sijainti ja koko määräytyvät rakentamisvaiheessa.



28.02.2012

1h+tupak+s 44.0m²
asunnot C5, C9, C13, C17
2.-5. krs

ASUNTO OY PIRKKALAN KORKOKUJA 1 C

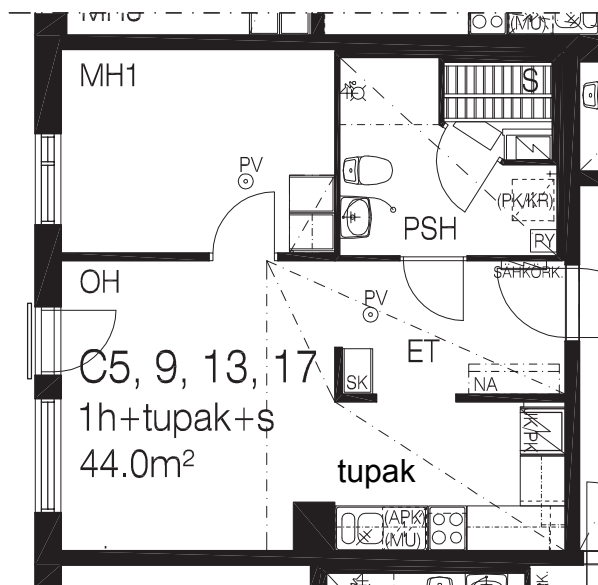

PAIKANNUSKAAVIO 2.-5. krs

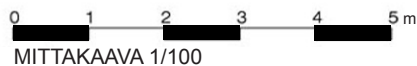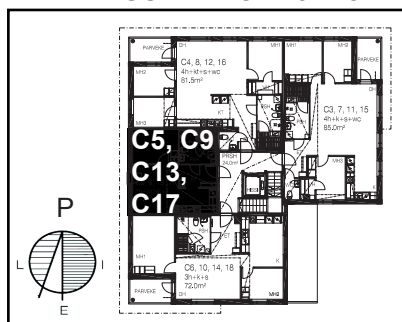


MITTAKAAVA 1/100

Oikeudet muutoksiin pidätetään.
Koteloitien, hormien ja alaslaskettujen kattojen tarkka sijainti ja koko määräytyvät rakentamisvaiheessa.



28.02.2012

3h+k+s 72.0m²
asunnot C6, C10, C14, C18
2.-5. krs

ASUNTO OY PIRKKALAN KORKOKUJA 1 C

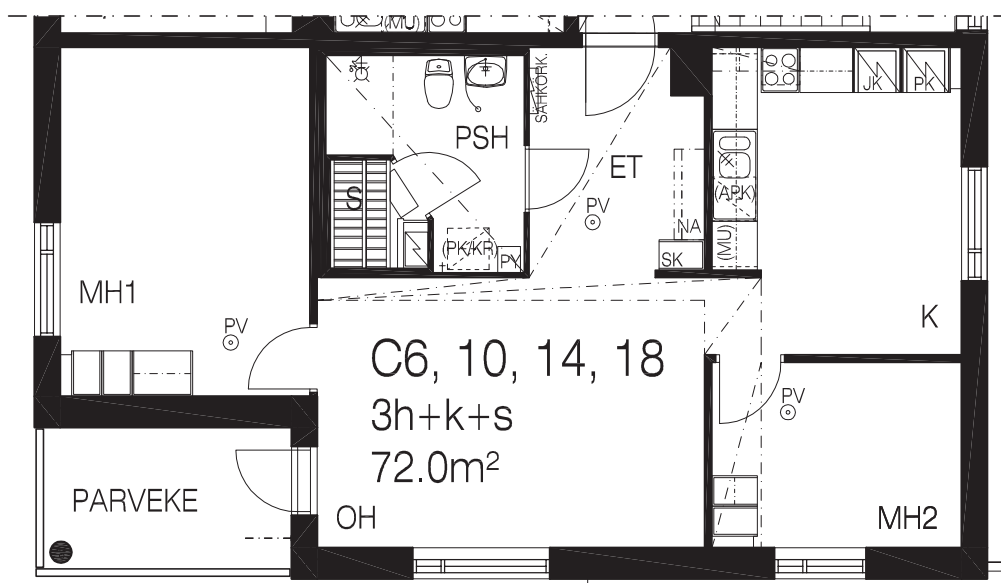

PAIKANNUSKAAVIO 2.-5. krs

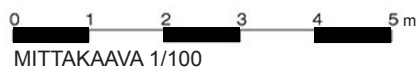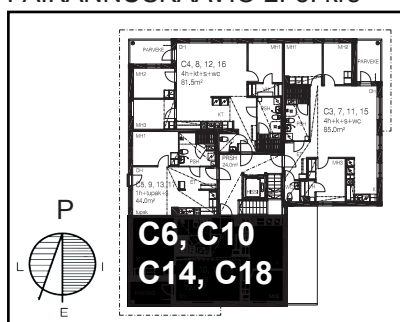

MITTAKAAVA 1/100

Oikeudet muutoksiin pidätetään.
Koteloitien, hormien ja alaslaskettujen kattojen tarkka
sijainti ja koko määräytyvät rakentamisvaiheessa.

28.02.2012



TA-YHTIÖT
Asiakaspalvelukeskus
Puh. 045 7734 3777
info@ta.fi



ESPOO | HELSINKI | VANTAA
HÄMEENLINNA | JYVÄSKYLÄ | KUOPIO | LAHTI | OULU | TAMPERE | TURKU