



VUOKRA

Timanttikuja 3

Vantaa, Kivistö




HUONEISTOLUETTELO

Pidätämme oikeuden muutoksiin.

NRO	HUONEISTOTYYPPI	PINTA-ALA	KERROS
Timanttikuja 3 A 1	2h+kt	53.50 m ²	1
Timanttikuja 3 A 14	4h+kt	82.00 m ²	3
Timanttikuja 3 A 17	3h+kt	71.50 m ²	3
Timanttikuja 3 A 18	3h+kt	71.50 m ²	4
Timanttikuja 3 A 2	4h+kt	83.00 m ²	1
Timanttikuja 3 A 4	4h+kt	83.00 m ²	1
Timanttikuja 3 A 8	4h+kt	82.00 m ²	2

TA-Kodit Oy/As. Oy Vantaan Vega

Timanttikuja 3, Vantaa

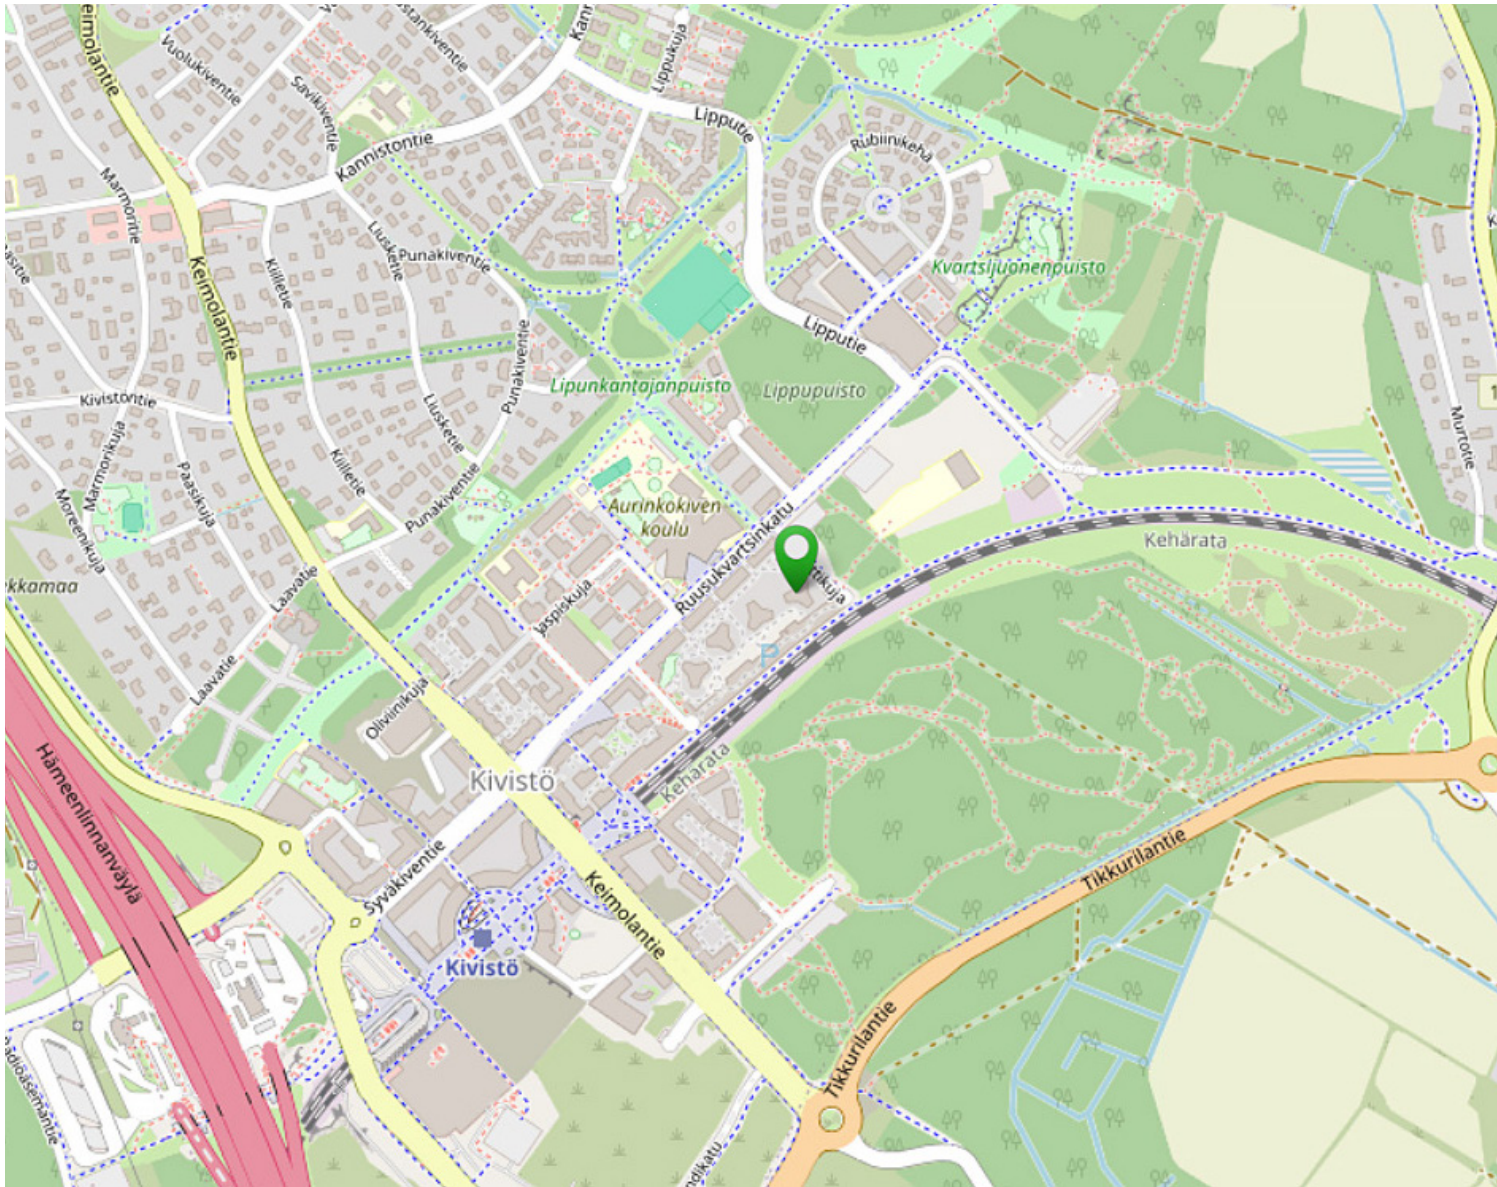


© OpenStreetMap

TA-Kodit Oy/As. Oy Vantaan Vega

Timanttikuja 3, Vantaa

ASEMAPIIRROS JA AUTOPAIKAT

Pidätämme oikeuden muutoksiin.

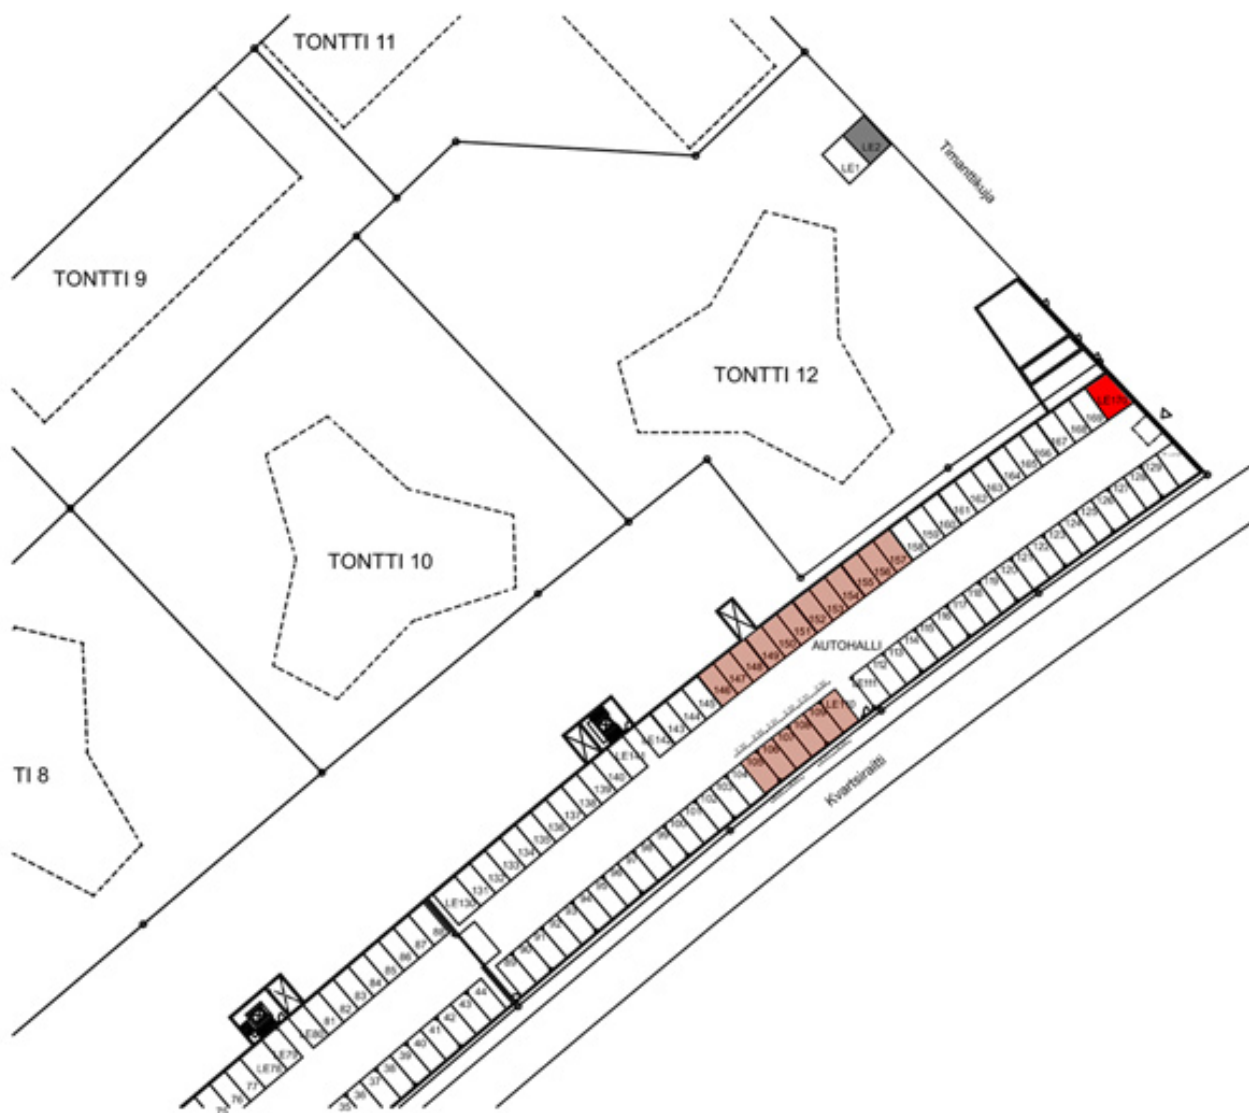

0 10 50m
MITTAKAAVA 1:750

Rakentaja pidättää oikeudet muutoksiin.



TA-Kodit Oy/As. Oy Vantaan Vega Timanttikuja 3, Vantaa

POHJAKUVA

Pidätämme oikeuden muutoksiin.

2h+kt
53,5 m²

A1 1. krs

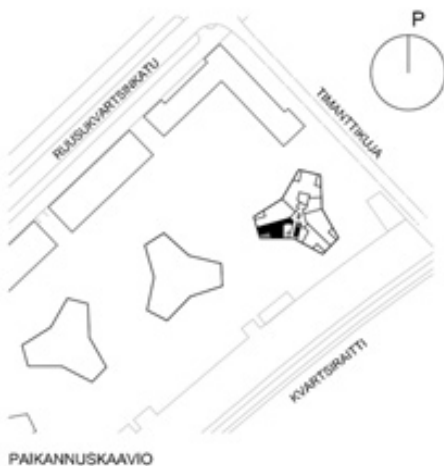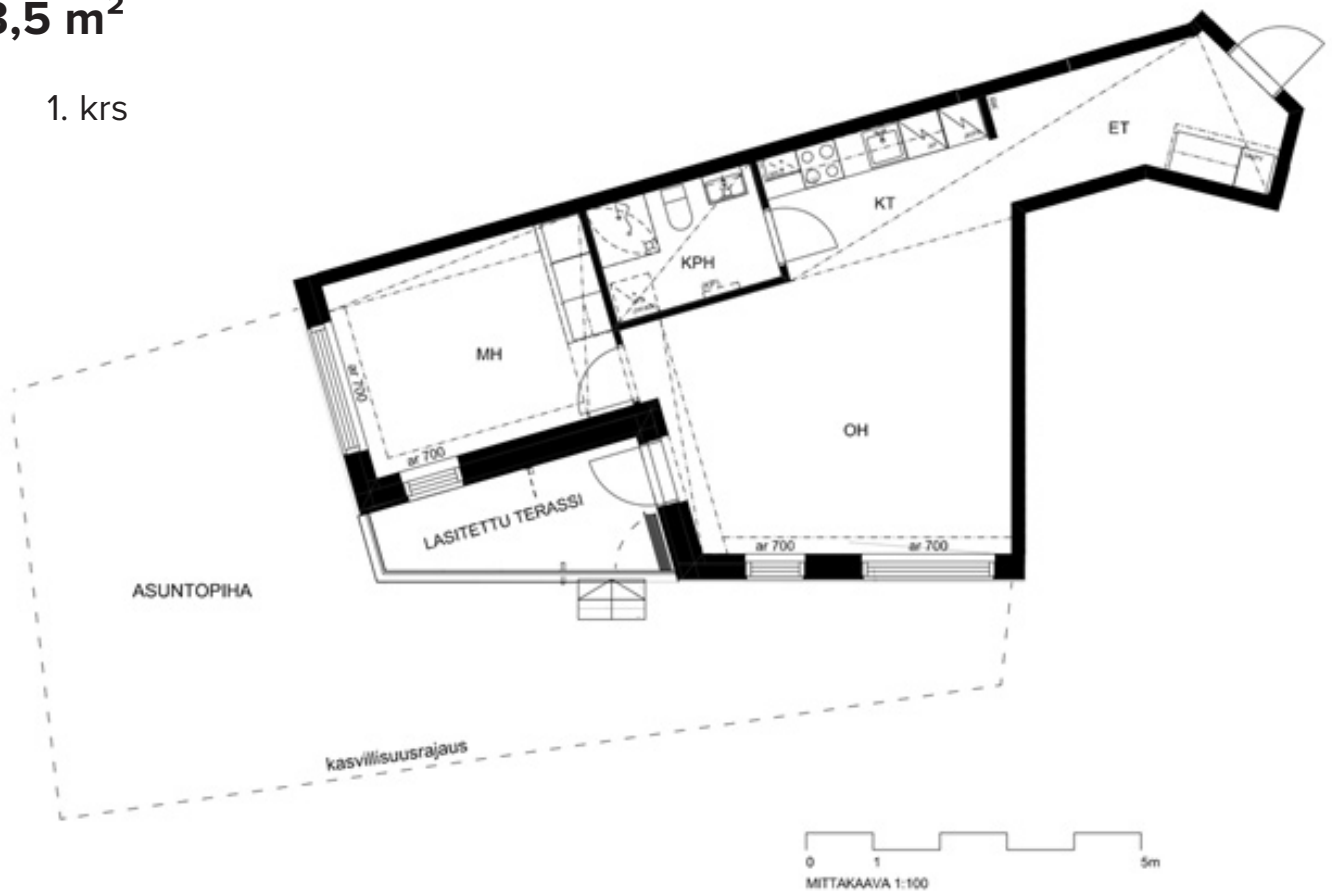

TA-Kodit Oy/As. Oy Vantaan Vega



Timanttikuja 3, Vantaa

POHJAKUVA

Pidätämme oikeuden muutoksiin.

4h+kt
83 m²

A2 1. krs

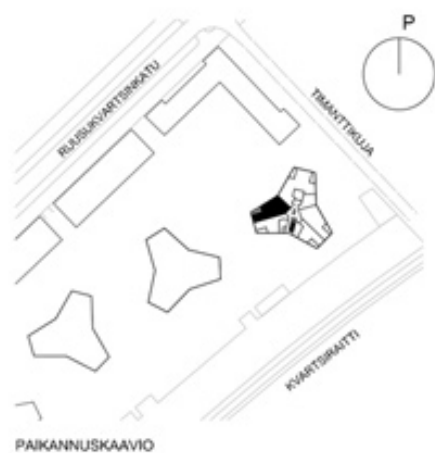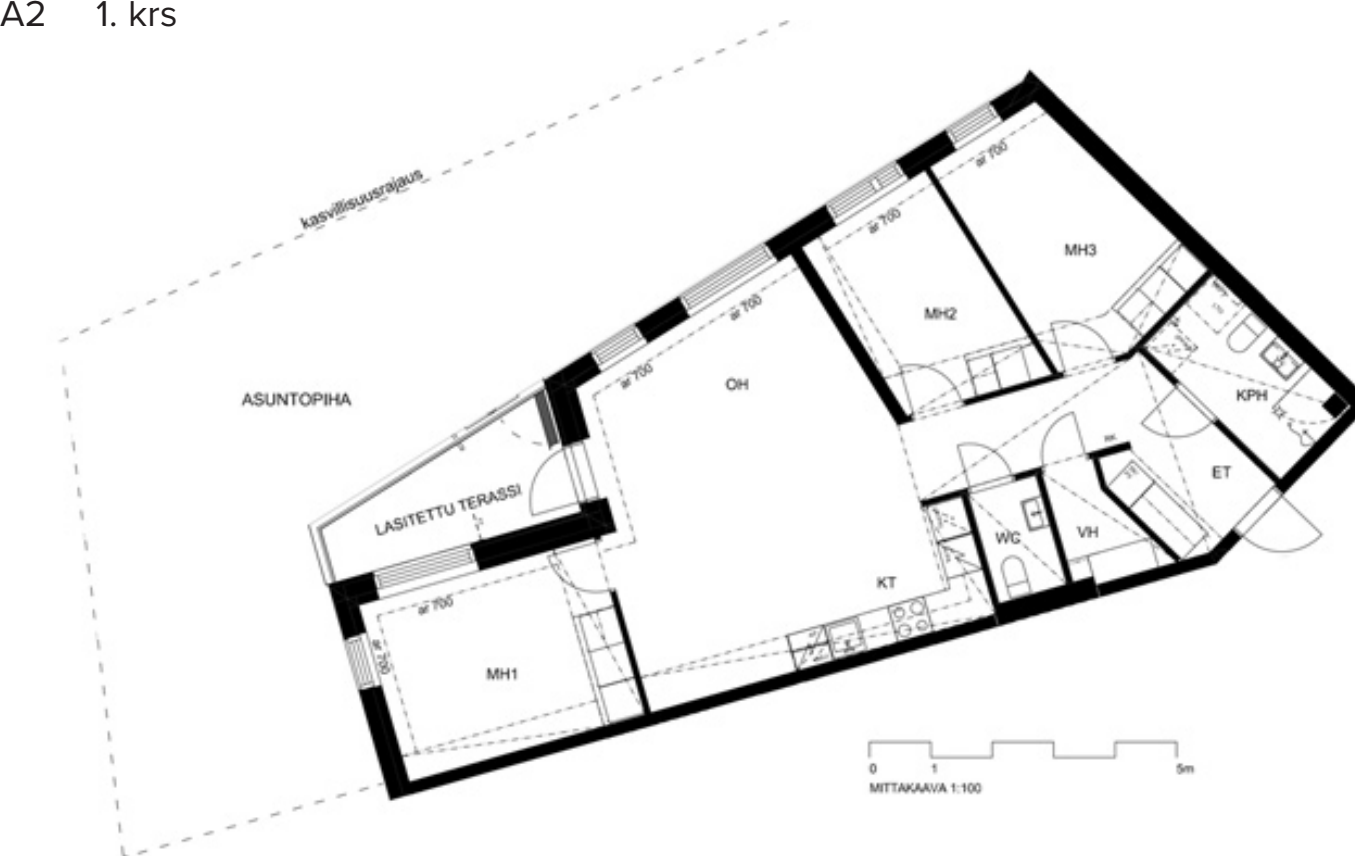

TA-Kodit Oy/As. Oy Vantaan Vega


Timanttikuja 3, Vantaa

POHJAKUVA


Pidätämme oikeuden muutoksiin.

4h+kt
83 m²

A4 1. krs

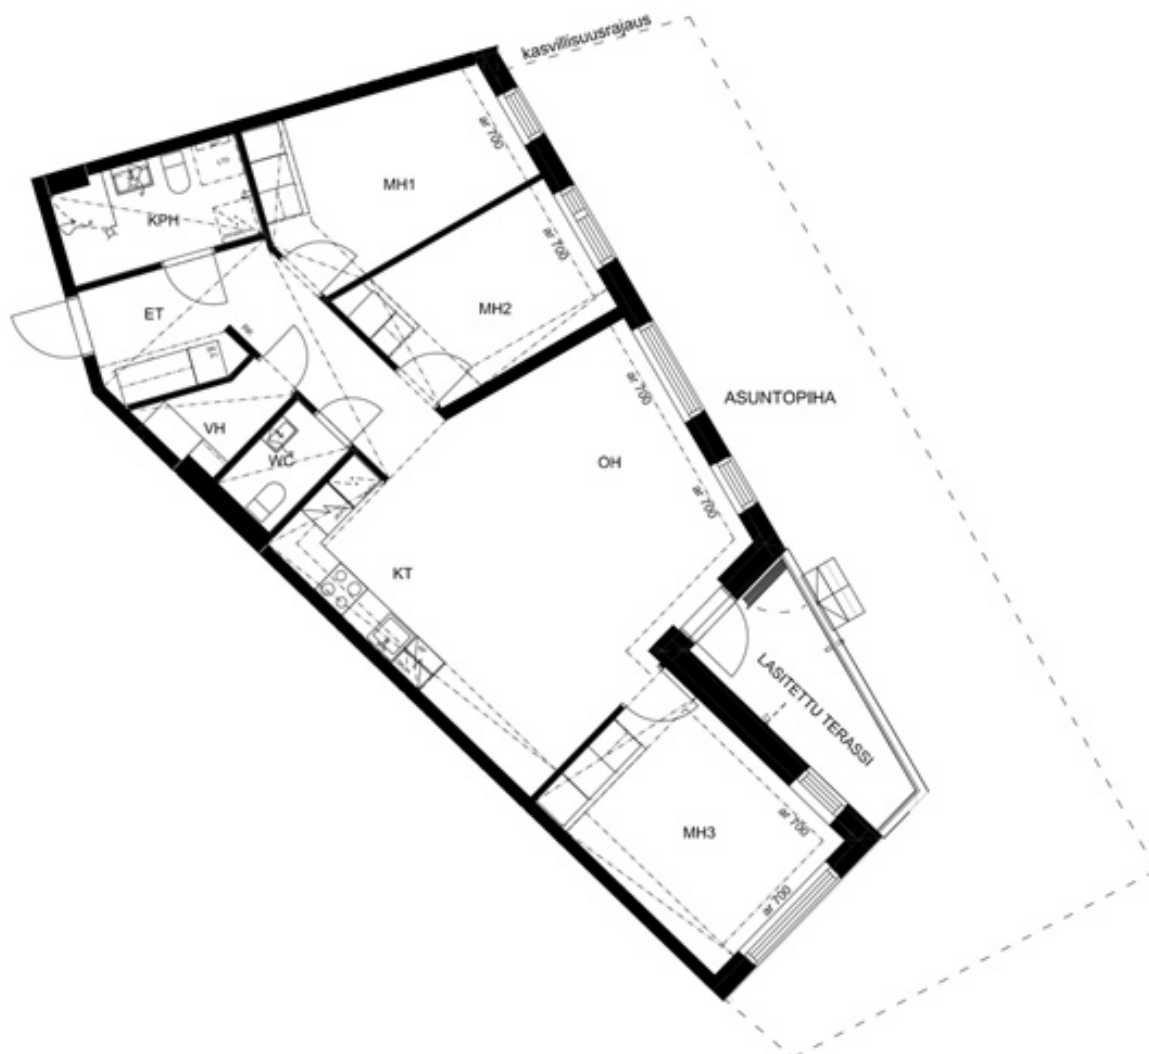

0 1 5m
MITTAKAAVA 1:100

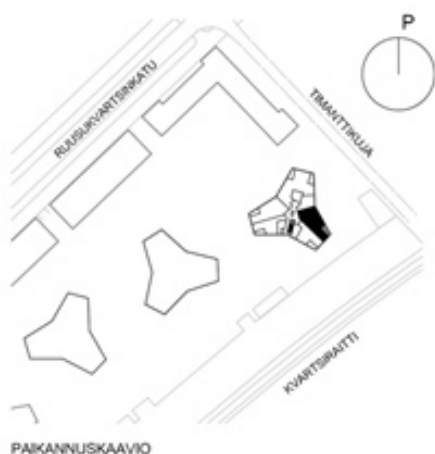

PAIKANNUSKAAVIO

TA-Kodit Oy/As. Oy Vantaan Vega Timanttikuja 3, Vantaa

POHJAKUVA

Pidätämme oikeuden muutoksiin.

4h+kt
82 m²

A8 2. krs



0 1 5m
MITTAKAAVA 1:100




TA-Kodit Oy/As. Oy Vantaan Vega Timanttikuja 3, Vantaa

POHJAKUVA

Pidätämme oikeuden muutoksiin.

4h+kt
82 m²

A14 3. krs

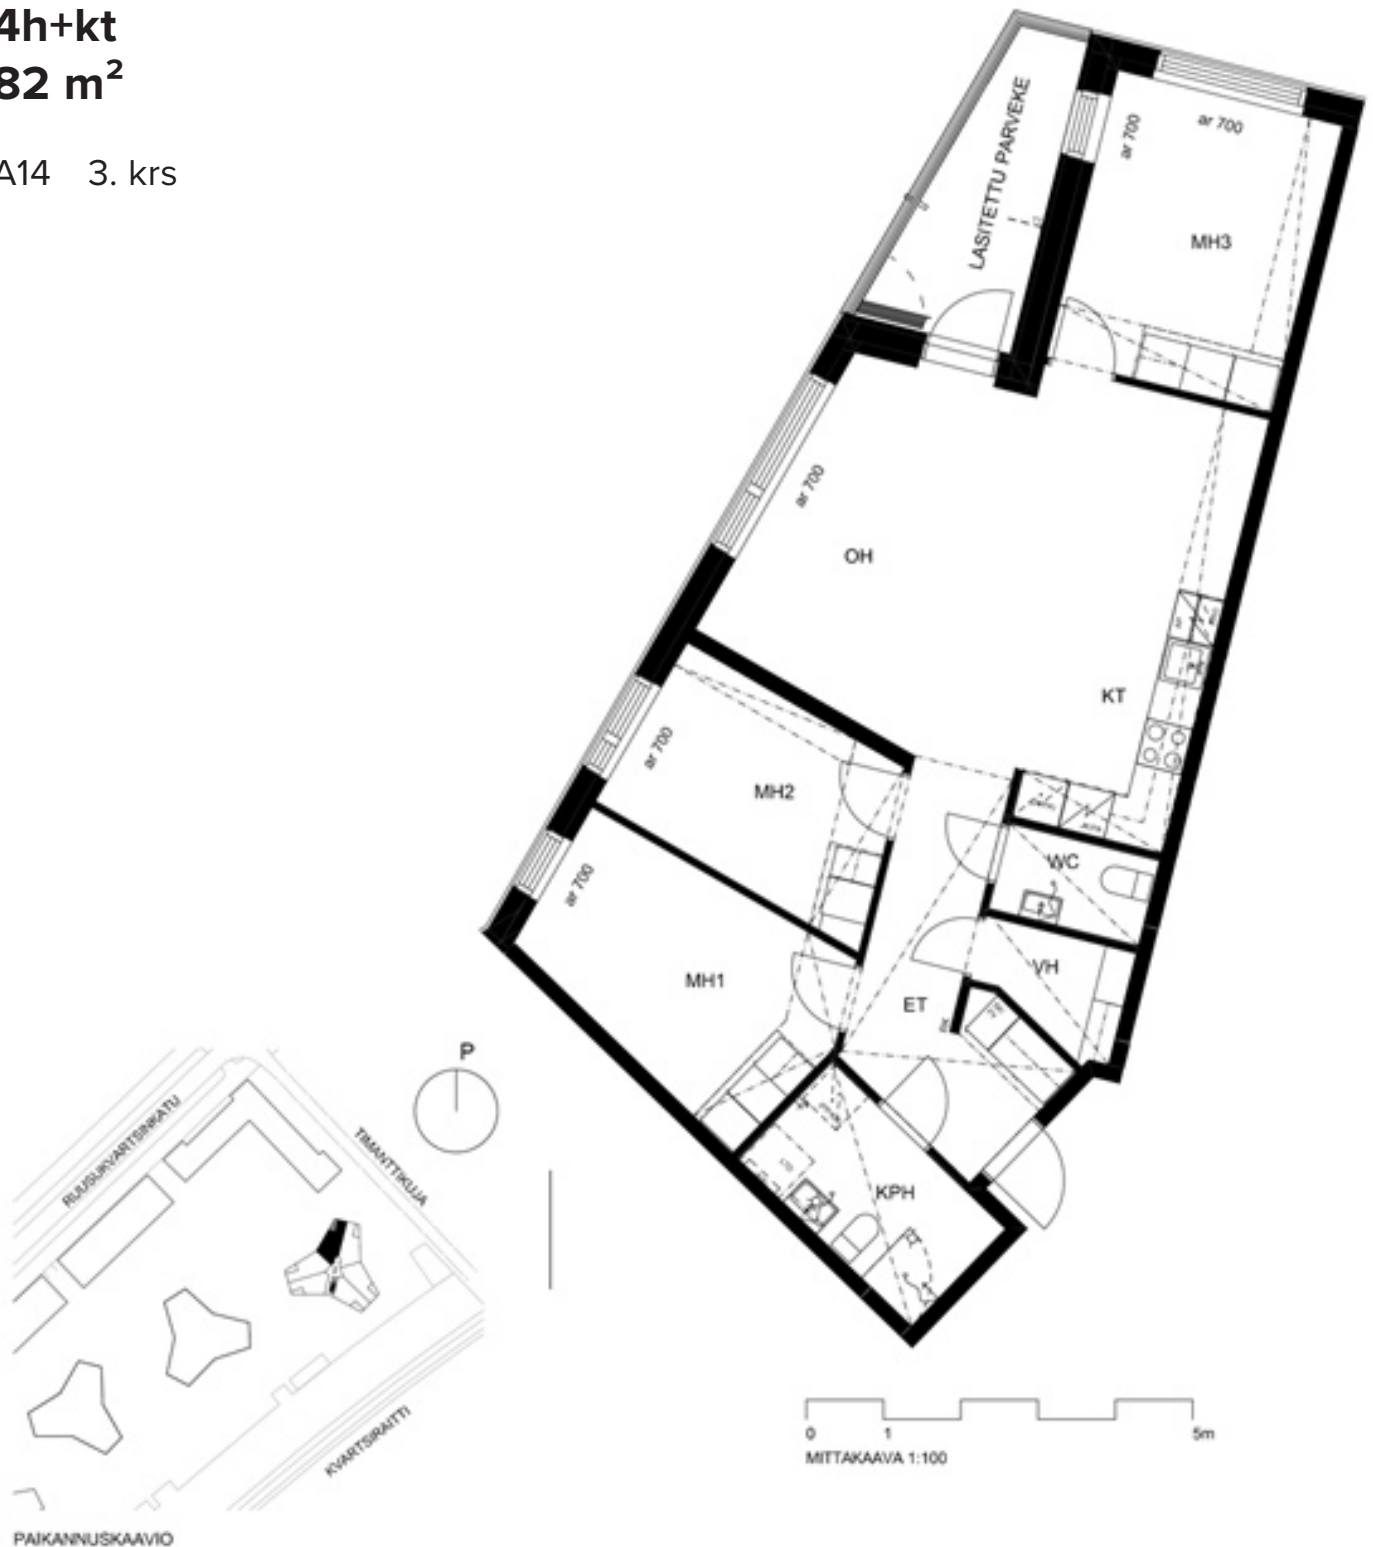


TA-Kodit Oy/As. Oy Vantaan Vega Timanttikuja 3, Vantaa

POHJAKUVA


Pidätämme oikeuden muutoksiin.

3h+kt
71,5 m²

A17 3. krs

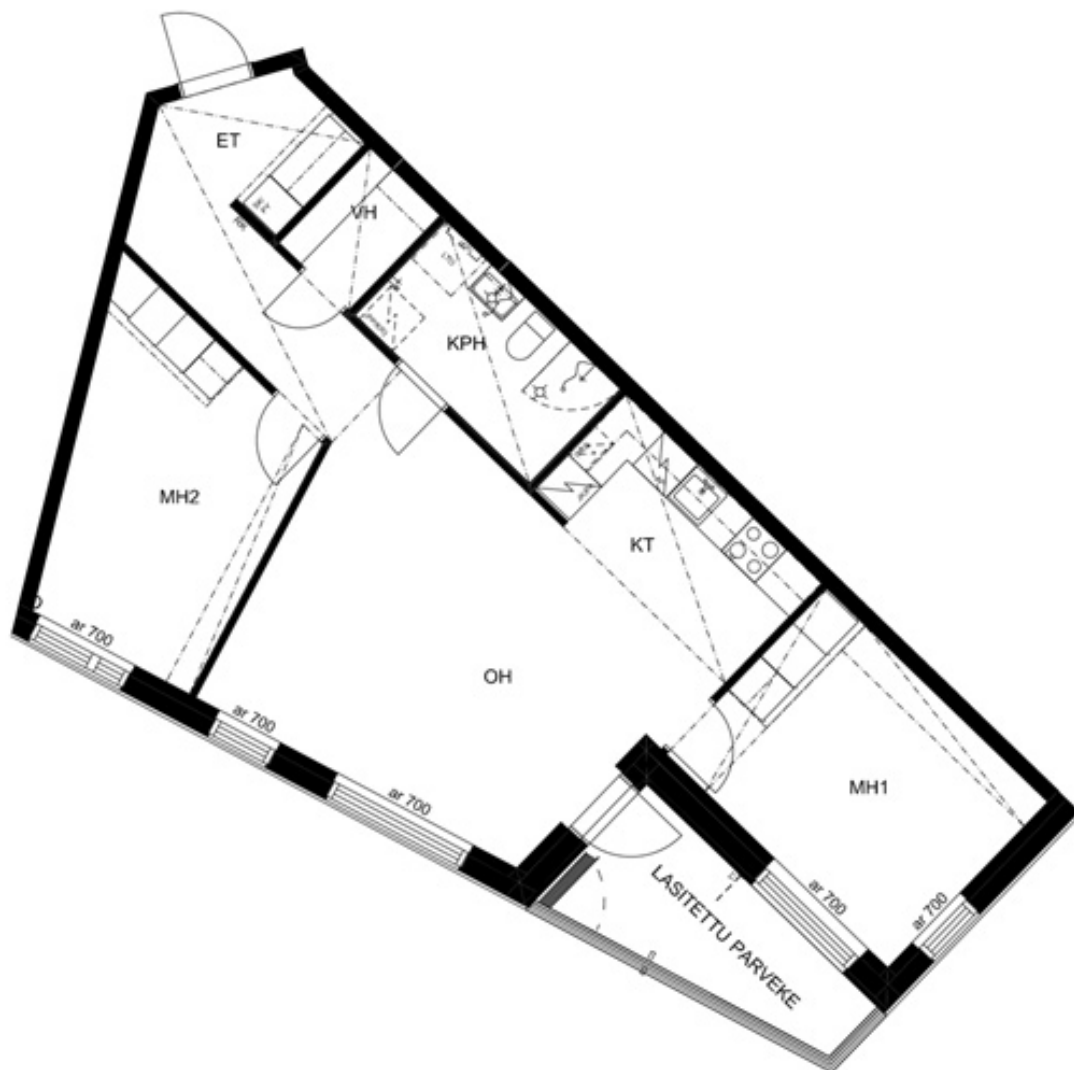

0 1 5m
MITTAKAAVA 1:100

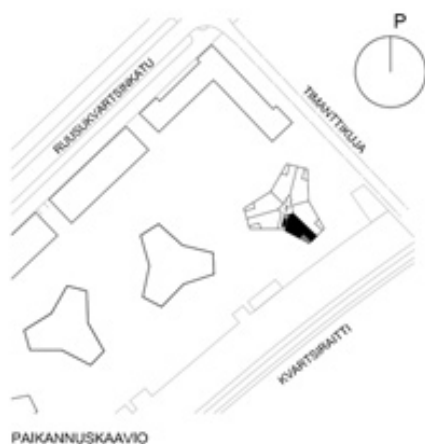

TA-Kodit Oy/As. Oy Vantaan Vega


Timanttikuja 3, Vantaa

POHJAKUVA


Pidätämme oikeuden muutoksiin.

3h+kt
71,5 m²

A18 4. krs

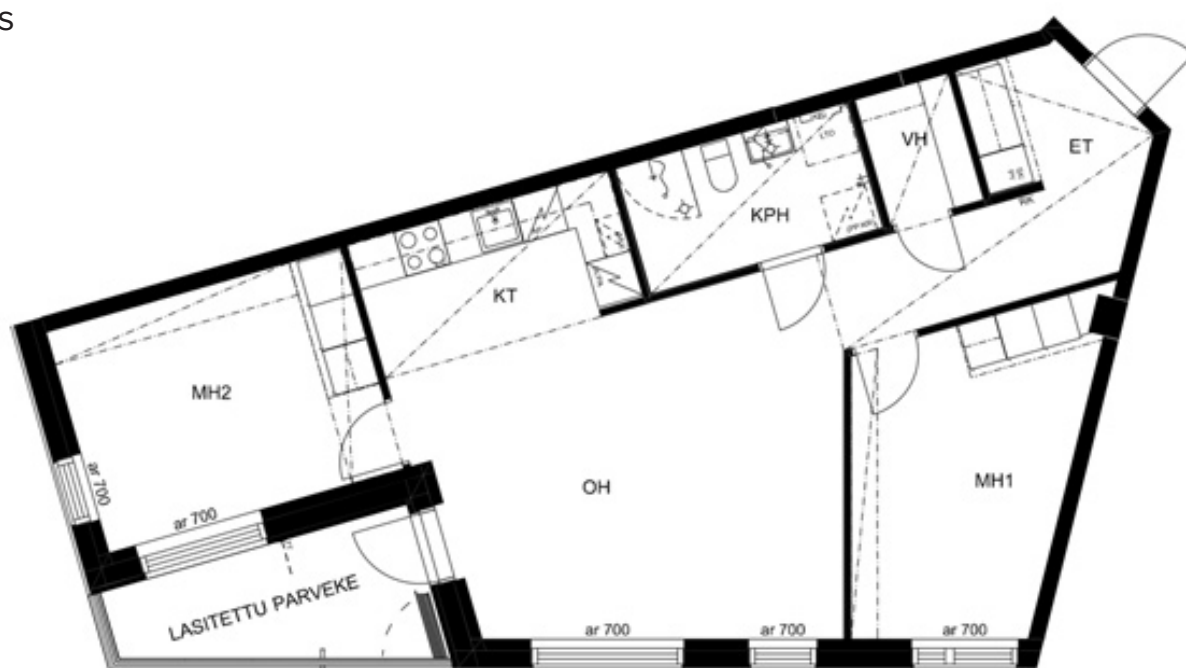

0 1 5m
MITTAKAAVA 1:100

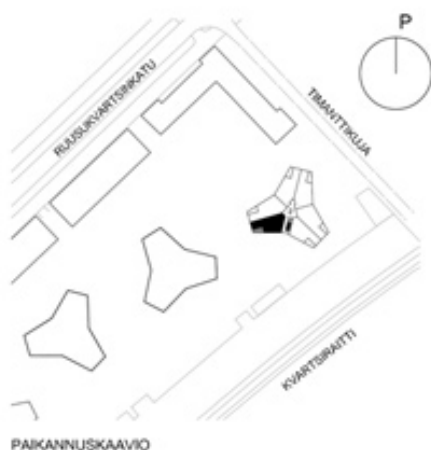



TA-YHTIÖT
Asiakaspalvelukeskus
Puh. 045 7734 3777
info@ta.fi



ESPOO | HELSINKI | VANTAA
HÄMEENLINNA | JYVÄSKYLÄ | KUOPIO | LAHTI | OULU | TAMPERE | TURKU



TA.fi



ta_kodissa



TA-Yhtiöt