



ASUMISOIKEUS

Partolantie 1

Pirkkala, Pere





Partolantie 1

Kaksitasoiset rivitalot sijaitsevat Preen suositulla ja kehittyvällä alueella lähellä Pyhäjärveä. Alueella on hyvät liikenneyhteydet, alakoulu sekä runsaasti ulkoilu- ja liikuntamahdollisuuksia.

Partolan laaja kauppakeskittymä tarjoaa monipuoliset palvelut ja useita päivittäistavarakauppoja. Pirkkalan keskusta on noin neljän ja Tampereen keskusta noin seitsemän kilometrin päässä.

Asunnoissa on kylmä varasto, sauna, parveke ja oma piha. Lisäksi käytössä ovat huoneistokohtaiset lämpimät irtaimisto-varastot ja pihan lasten leikkialue. Pesuhuoneet on remontoitu vuosina 2020–2022.

Huoneistovalikoima:

3h+k+s	82,0–82,5 m ²	11 kpl
4h+k+s	90,0–90,5 m ²	6 kpl



Rivitalo



17 asumisoikeusasuntoa



Valmistunut 2002



Energialuokka: D2013



Kaukolämpö



17 autopaikkaa


HUONEISTOLUETTELO

Pidätämme oikeuden muutoksiin.

TALO	HUONEISTOTYYPPI	PINTA-ALA	KERROS
A 1	3h+k+s	82,5 m ²	1-2/2
A 2	3h+k+s	82,0 m ²	1-2/2
A 3	3h+k+s	82,0 m ²	1-2/2
A 4	3h+k+s	82,0 m ²	1-2/2
A 5	3h+k+s	82,0 m ²	1-2/2
A 6	3h+k+s	82,0 m ²	1-2/2
A 7	4h+k+s	90,0 m ²	1-2/2
A 8	4h+k+s	90,0 m ²	1-2/2
A 9	4h+k+s	90,5 m ²	1-2/2
B 10	3h+k+s	82,5 m ²	1-2/2
B 11	3h+k+s	82,0 m ²	1-2/2
B 12	3h+k+s	82,0 m ²	1-2/2
B 13	3h+k+s	82,0 m ²	1-2/2
B 14	3h+k+s	82,0 m ²	1-2/2
B 15	4h+k+s	90,0 m ²	1-2/2
B 16	4h+k+s	90,0 m ²	1-2/2
B 17	4h+k+s	90,5 m ²	1-2/2

TA-Asumisoikeus Oy


Partolantie 1, Pirkkala

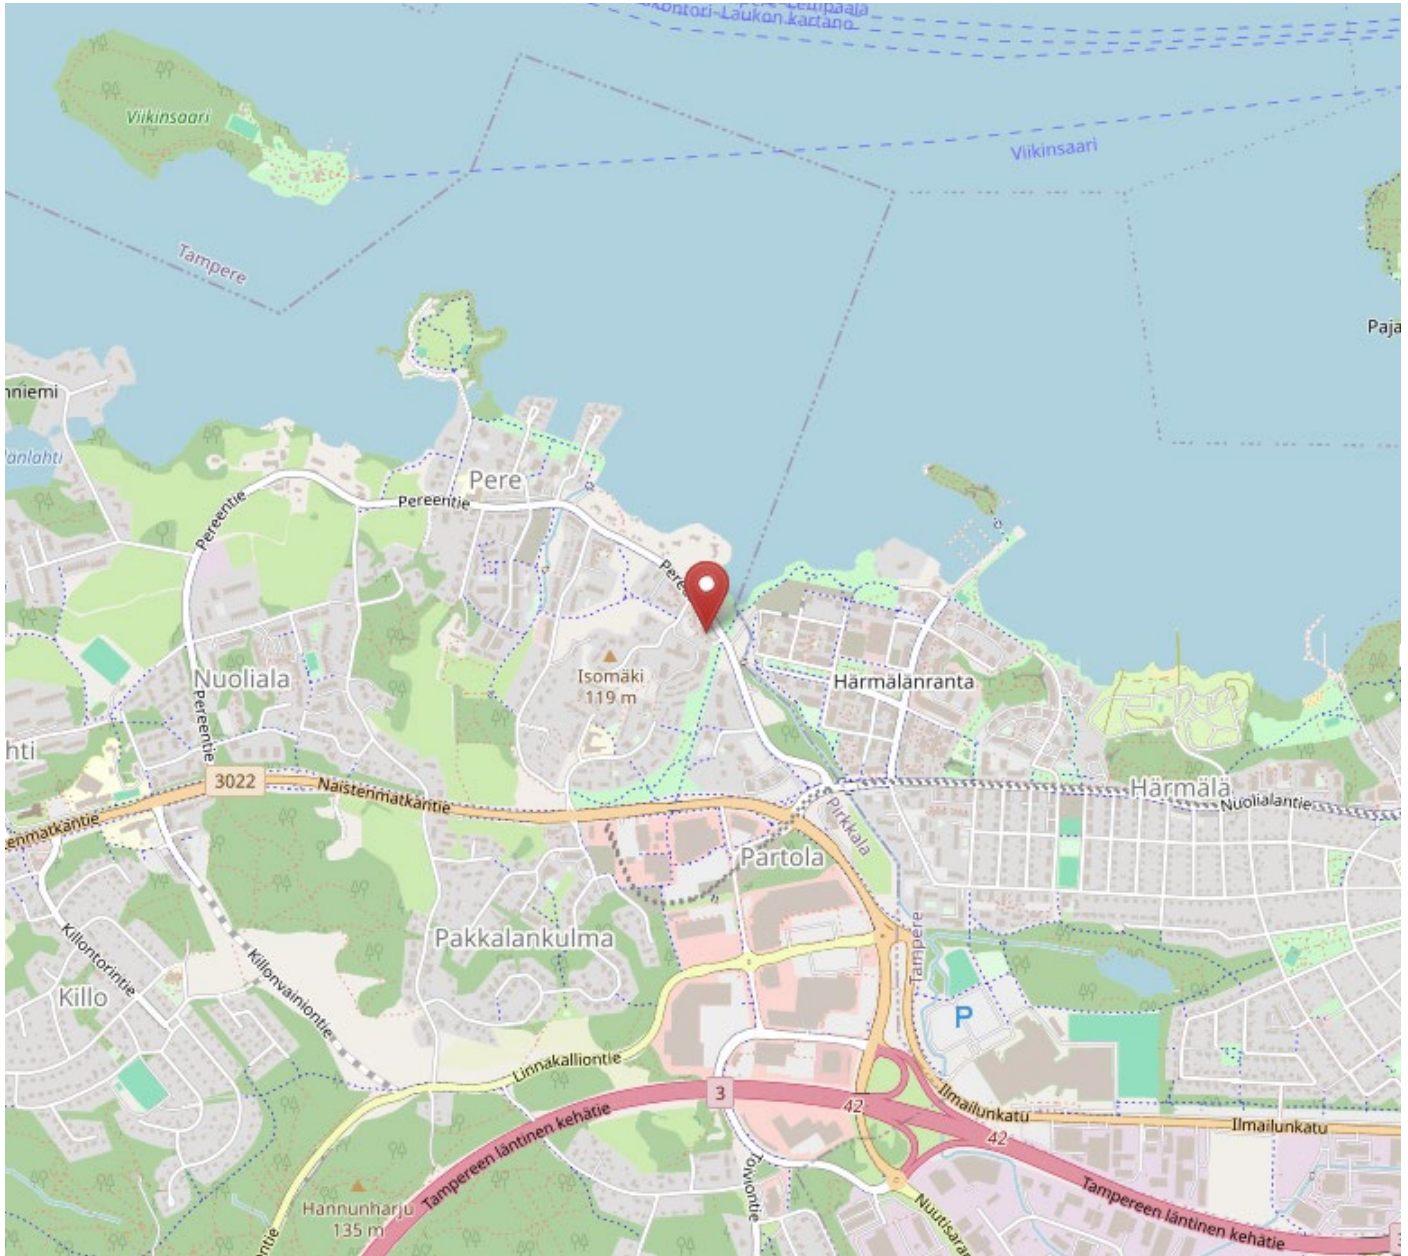

TA-Asumisoikeus Oy Partolantie 1, Pirkkala

ASEMAPIIRROS

Pidätämme oikeuden muutoksiin.

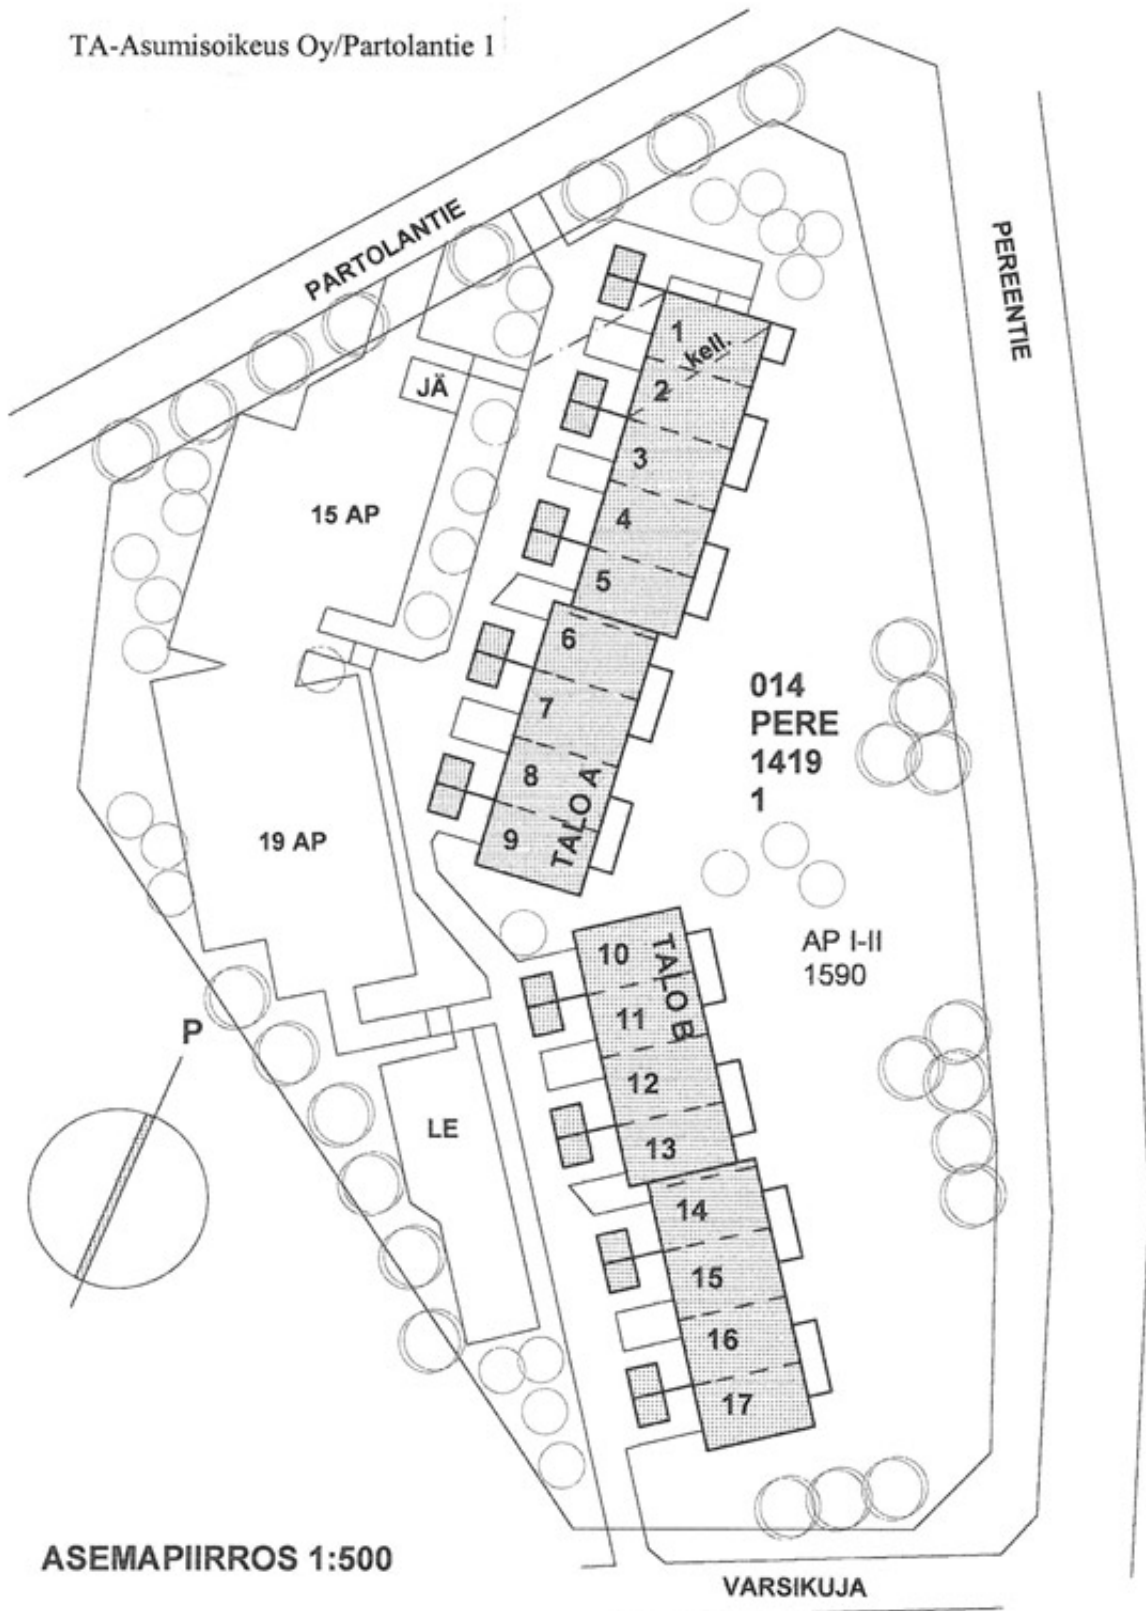

TA-Asumisoikeus Oy



Partolantie 1, Pirkkala

POHJAKUVA

Pidätämme oikeuden muutoksiin.

3h+k+s
82,5 m²

A1	1-2/2 krs
A2	1-2/2 krs
A3	1-2/2 krs
A4	1-2/2 krs
A5	1-2/2 krs
A6	1-2/2 krs
B10	1-2/2 krs
B11	1-2/2 krs
B12	1-2/2 krs
B13	1-2/2 krs
B14	1-2/2 krs

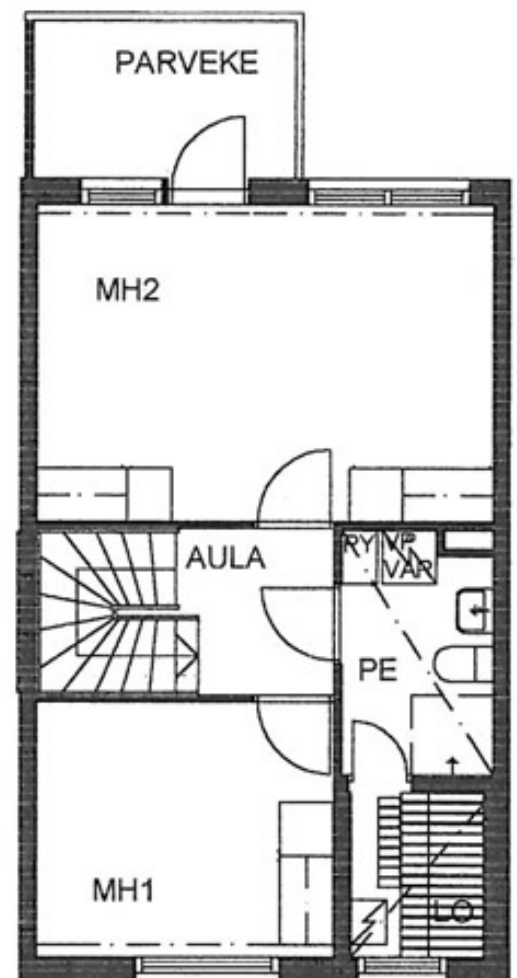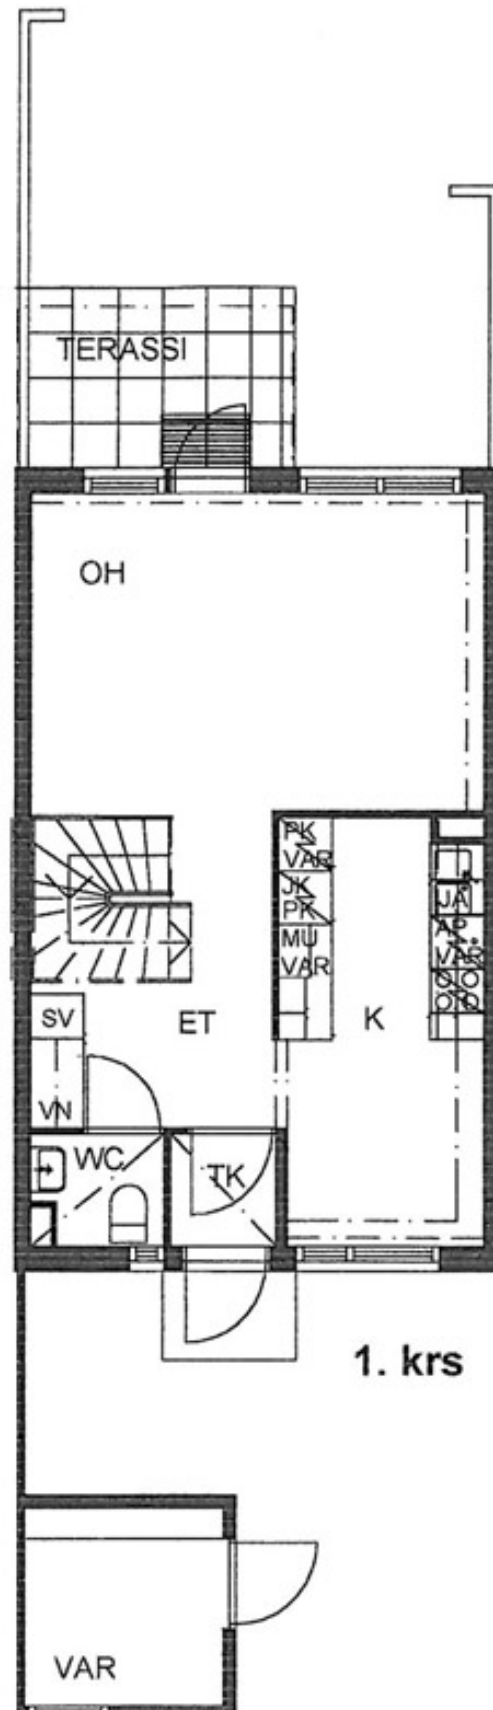

3H+K+S
82,0

Osa huoneistoista peilikuvana

TA-Asumisoikeus Oy



Partolantie 1, Pirkkala

POHJAKUVA

Pidätämme oikeuden muutoksiin.

3h+k+s
82,5 m²

A7 1-2/2 krs
A8 1-2/2 krs
A9 1-2/2 krs
B15 1-2/2 krs
B16 1-2/2 krs
B17 1-2/2 krs

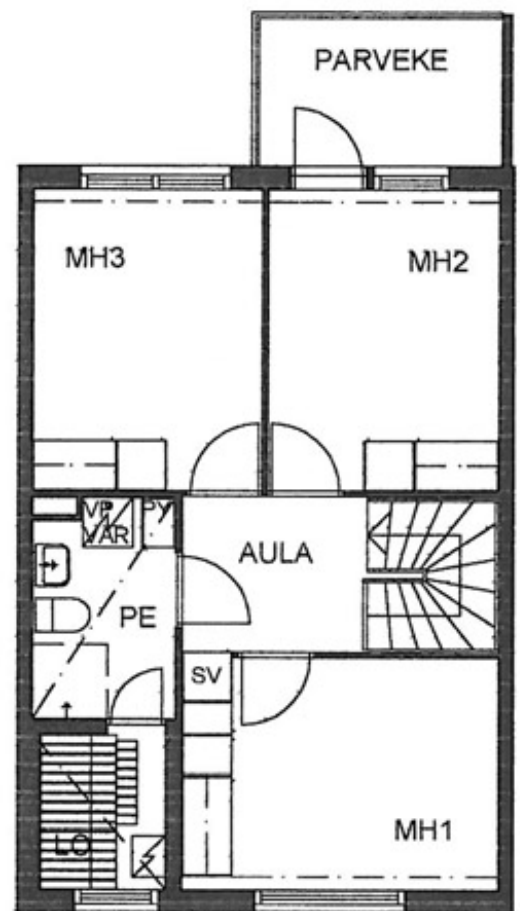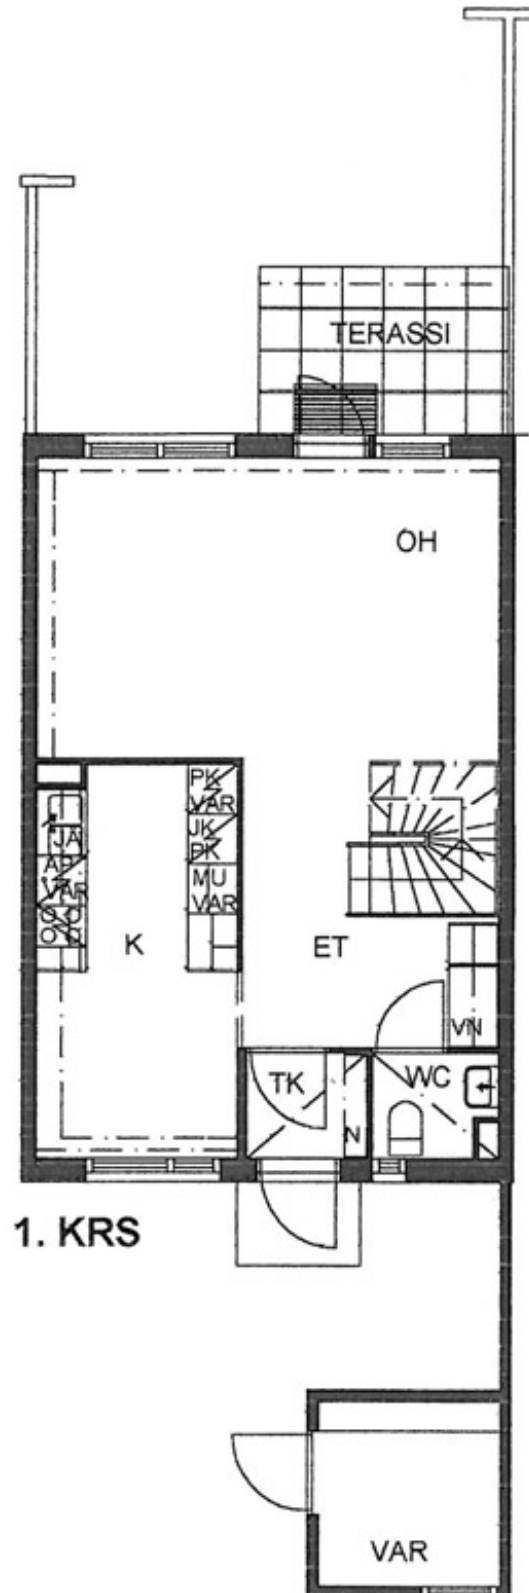

2. KRS

4H+K+S
90,0

Osa huoneistoista peilikuvana



TA-YHTIÖT
Asiakaspalvelukeskus
Puh. 045 7734 3777
info@ta.fi



ESPOO | HELSINKI | VANTAA
HÄMEENLINNA | JYVÄSKYLÄ | KUOPIO | LAHTI | OULU | TAMPERE | TURKU



TA.fi



ta_kodissa



TA-Yhtiöt