



ASUMISOIKEUS

Pereentie 11

Pirkkala, Pere





Pereentie 11

Kaksitasoiset rivitalot sijaitsevat Peren suositulla ja kehittyvällä alueella lähellä Pyhäjärveä. Alueella on hyvät kulkuyhteydet, alakoulu sekä monipuoliset ulkoilu- ja liikuntamahdollisuudet.

Lähistöllä sijaitseva Partolan kauppakeskittymä tarjoaa runsaasti palveluja ja useita päivittäistavara-kauppoja. Pirkkalan keskusta on noin neljän ja Tampereen keskusta noin seitsemän kilometrin päässä.

Asunnoissa on kylmä varasto, sauna, parveke ja oma piha. Lisäksi käytössä ovat huoneistokohtaiset lämpimät irtaimistovarastot. Pihan leikkikenttä on uusittu vuonna 2020 ja pesuhuoneet sekä saunat remontoitu vuonna 2024.

Huoneistovalikoima:

3h+k+s	82,0–82,5 m ²	9 kpl
4h+k+s	90,0–90,5 m ²	4 kpl



Rivitalo



13 asumisoikeusasuntoa



Valmistunut 2003



Energialuokka: D2013



Kaukolämpö



Kaapeli-TV,
TA:n laajakaistaliittymä


HUONEISTOLUETTELO

Pidätämme oikeuden muutoksiin.

TALO	HUONEISTOTYYPPI	PINTA-ALA	KERROS
A 1	4h+k+s	90,5 m ²	1-2/2
A 2	4h+k+s	90,0 m ²	1-2/2
A 3	4h+k+s	90,0 m ²	1-2/2
A 4	4h+k+s	90,5 m ²	1-2/2
B 5	3h+k+s	82,5 m ²	1-2/2
B 6	3h+k+s	82,0 m ²	1-2/2
B 7	3h+k+s	82,0 m ²	1-2/2
B 8	3h+k+s	82,0 m ²	1-2/2
B 9	3h+k+s	82,5 m ²	1-2/2
C 10	3h+k+s	82,5 m ²	1-2/2
C 11	3h+k+s	82,0 m ²	1-2/2
C 12	3h+k+s	82,0 m ²	1-2/2
C 13	3h+k+s	82,5 m ²	1-2/2

TA-Asumisoikeus Oy

Pereentie 11, Pirkkala

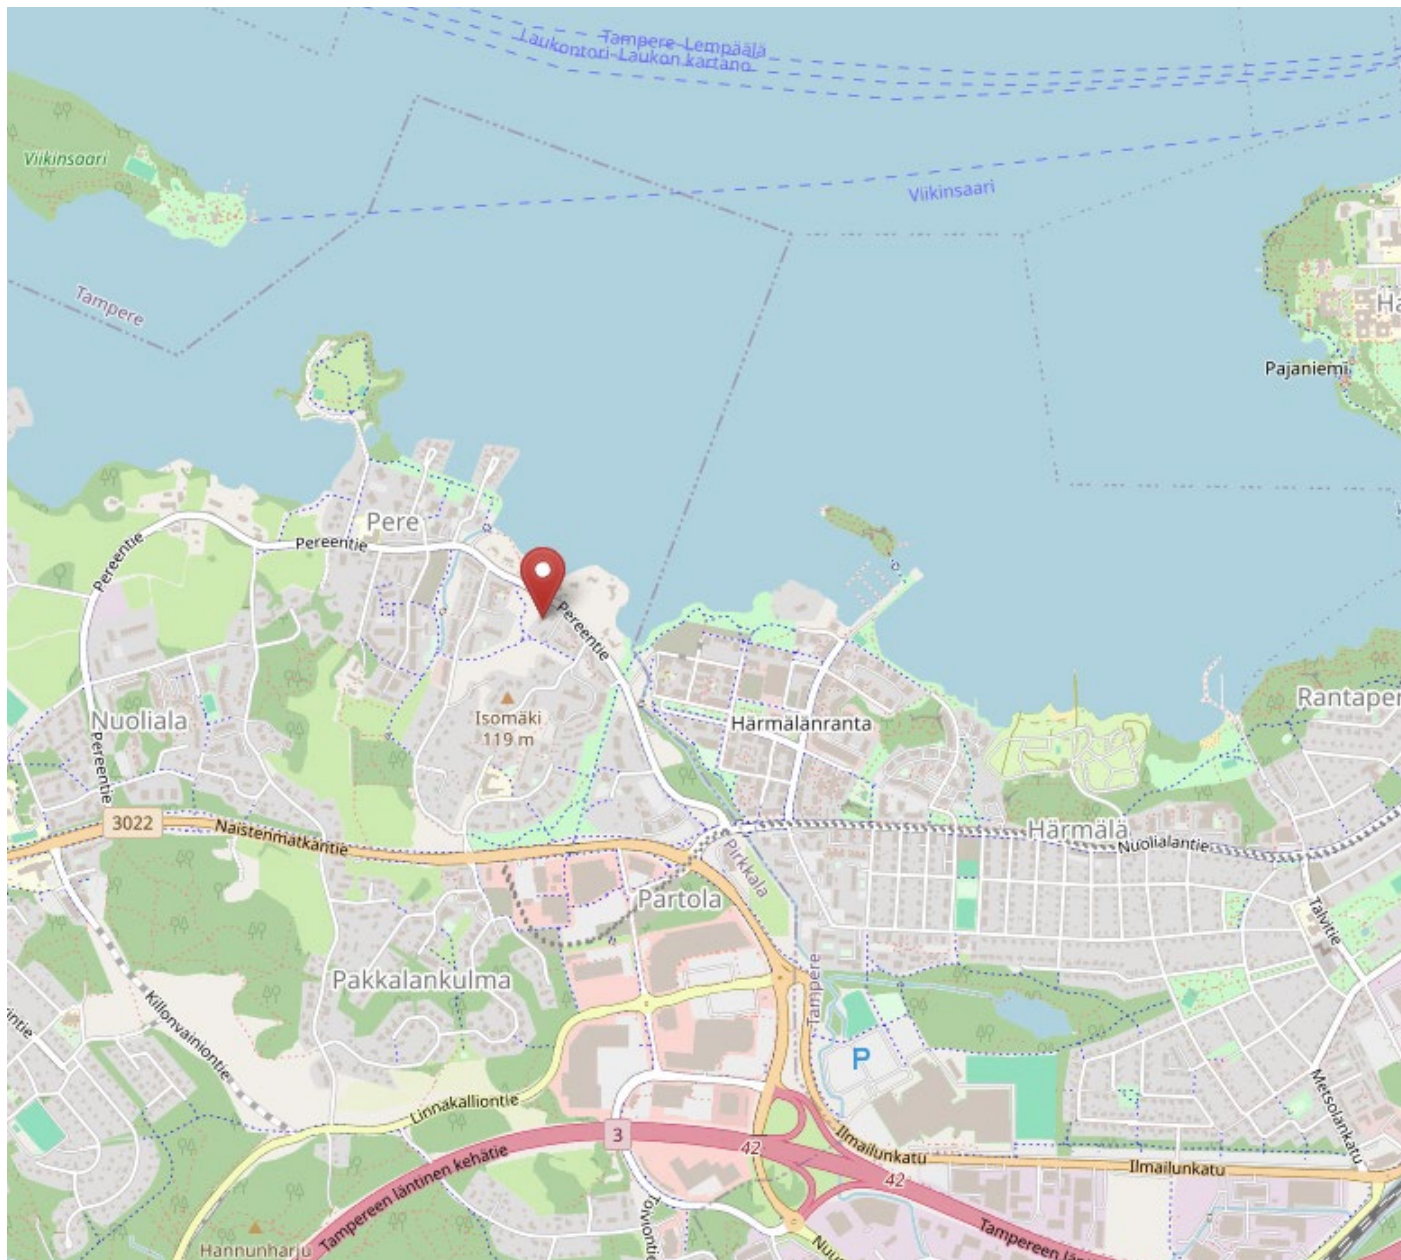

TA-Asumisoikeus Oy Pereentie 11, Pirkkala


ASEMAPIIRROS

Pidätämme oikeuden muutoksiin.

TA-ASUMISOIKEUS OY / PEREENTIE 11
PIRKKALA

ASEMAPIIRROSKAAVIO
7.10.2002 HV

MK 1:500

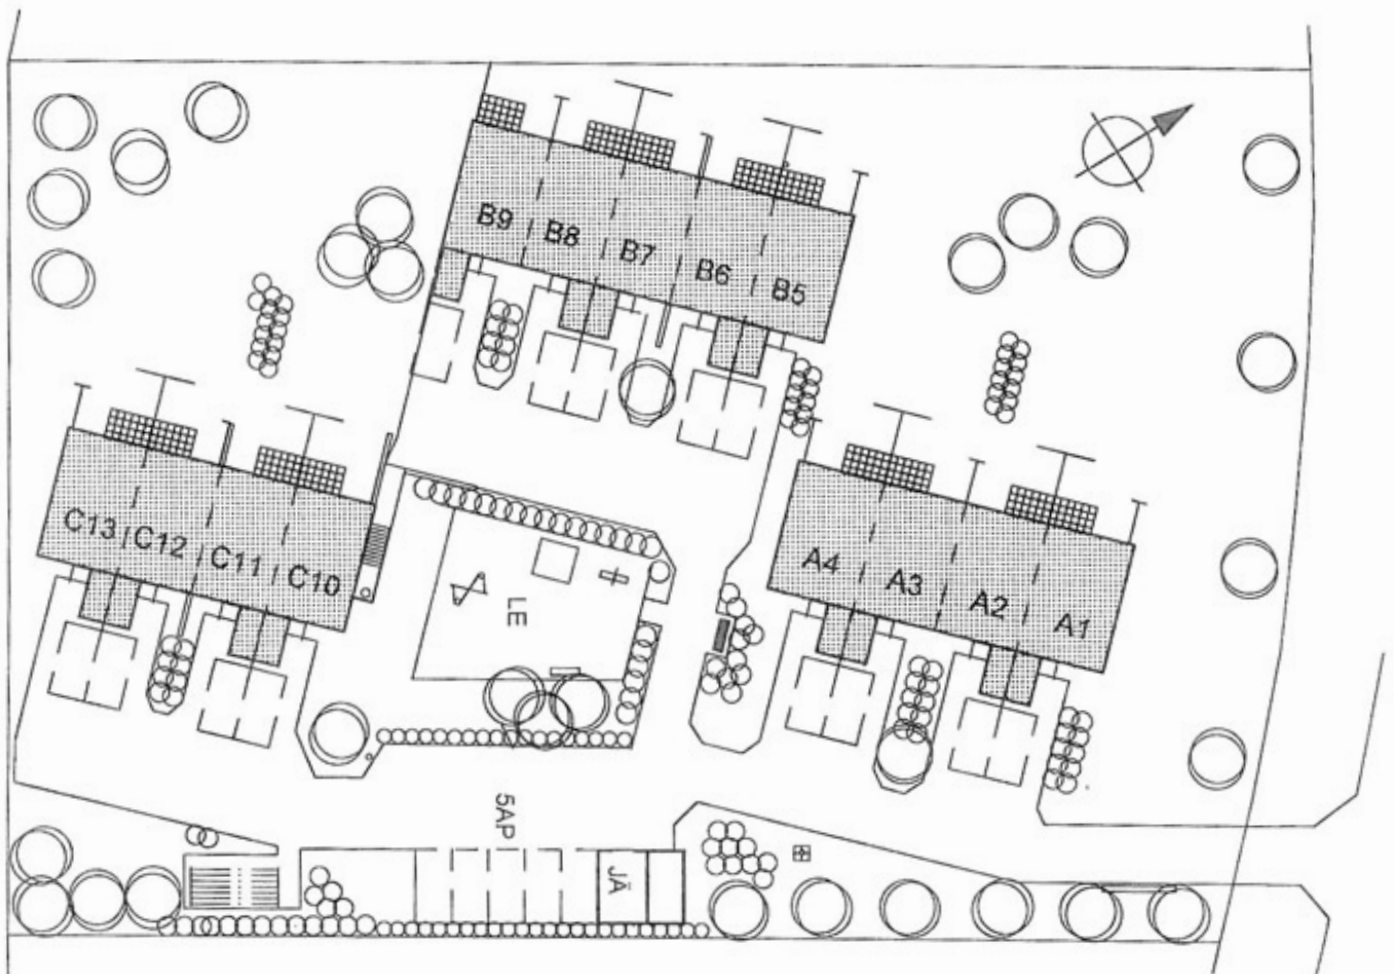

TA-Asumisoikeus Oy


Pereentie 11, Pirkkala

POHJAKUVA

Pidätämme oikeuden muutoksiin.

4h+k+s
90,5 m²

A 1 1-2/2 krs

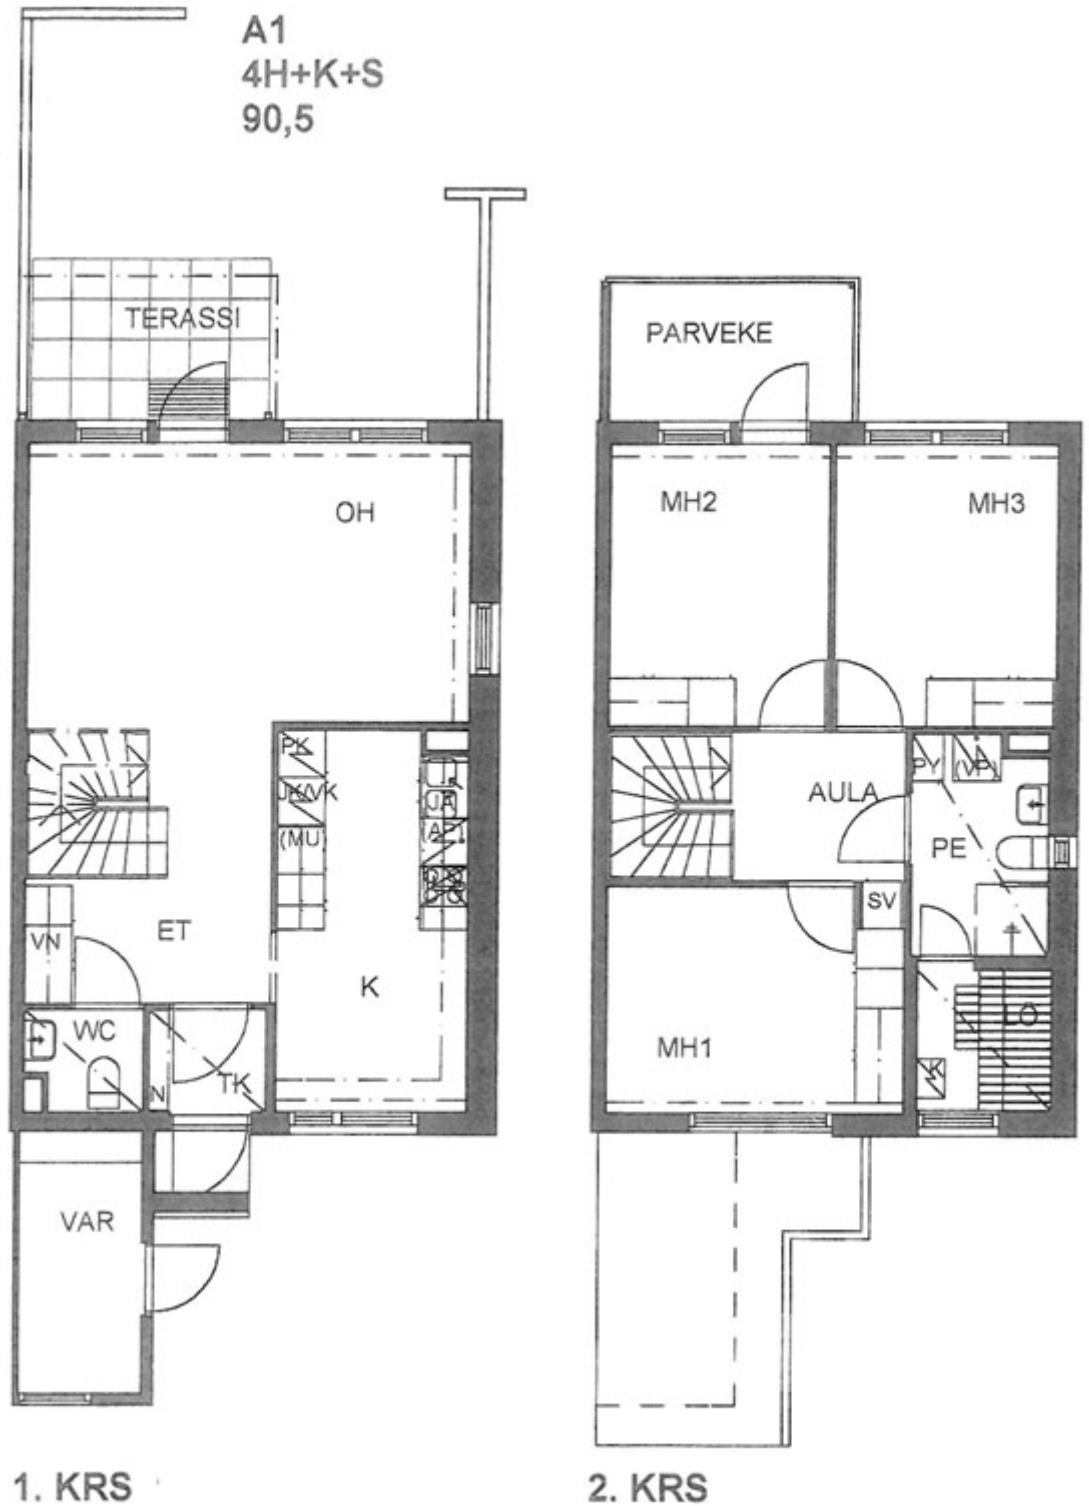

TA-Asumisoikeus Oy


Pereentie 11, Pirkkala

POHJAKUVA

Pidätämme oikeuden muutoksiin.

4h+k+s
90,0 m²

A 2 1-2/2 krs

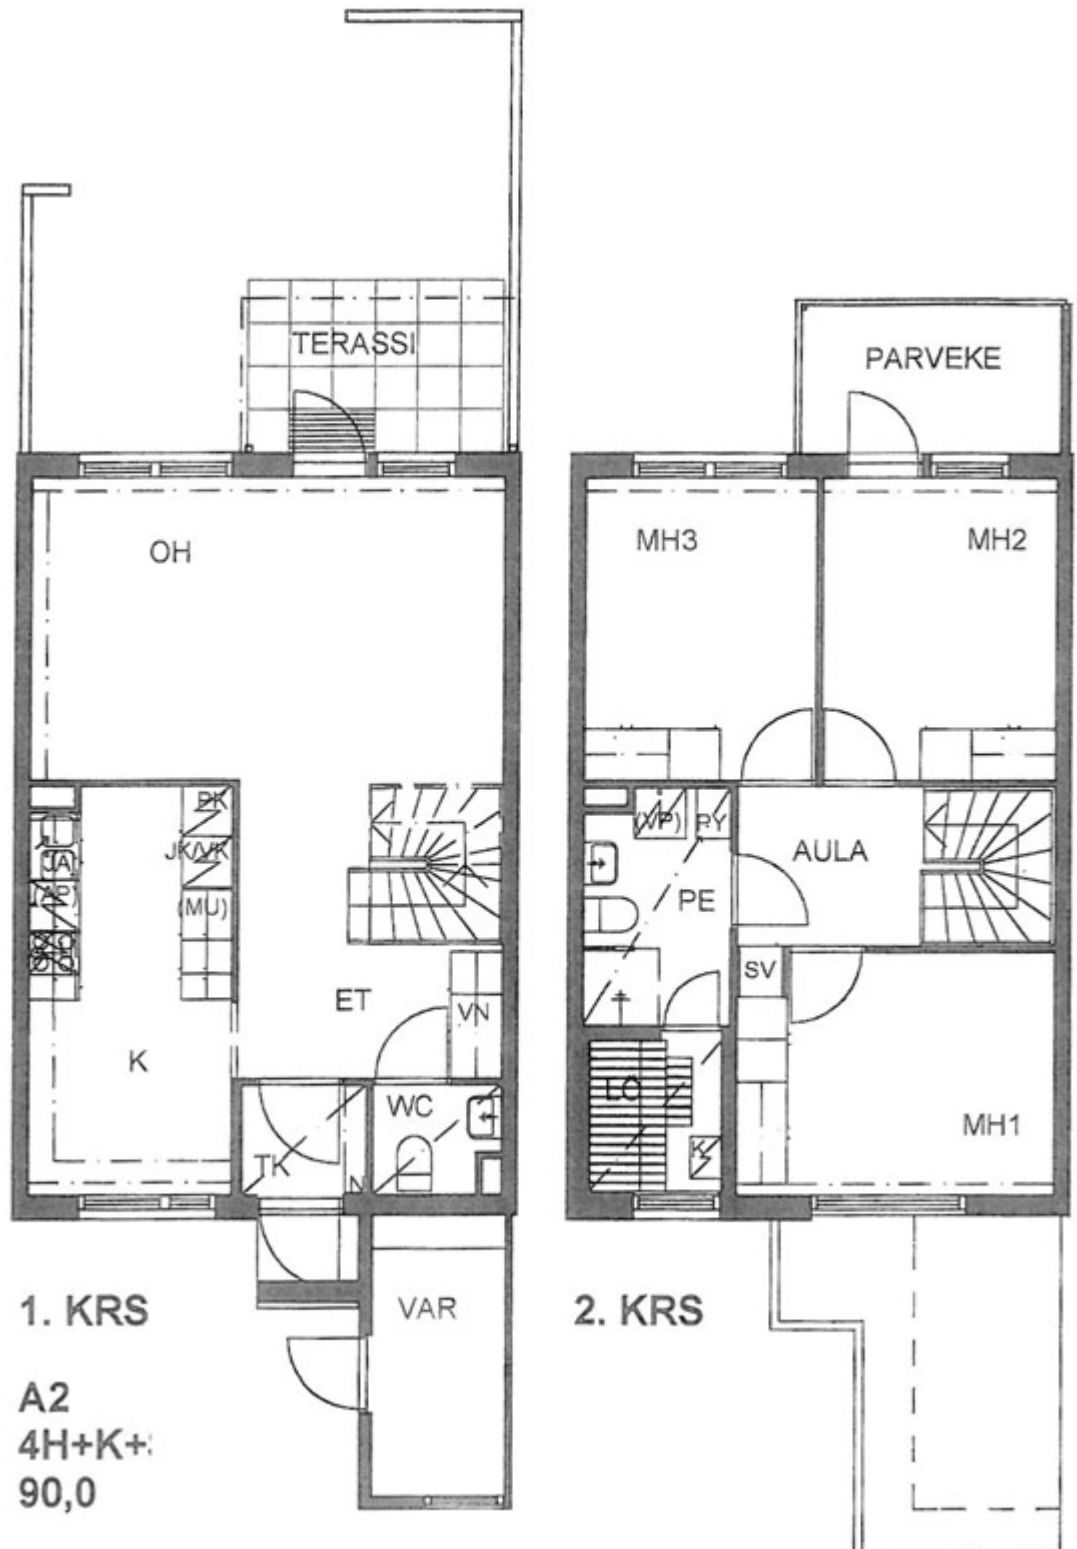

TA-Asumisoikeus Oy



Pereentie 11, Pirkkala

POHJAKUVA

Pidätämme oikeuden muutoksiin.

4h+k+s
90,0 m²

A 3 1-2/2 krs

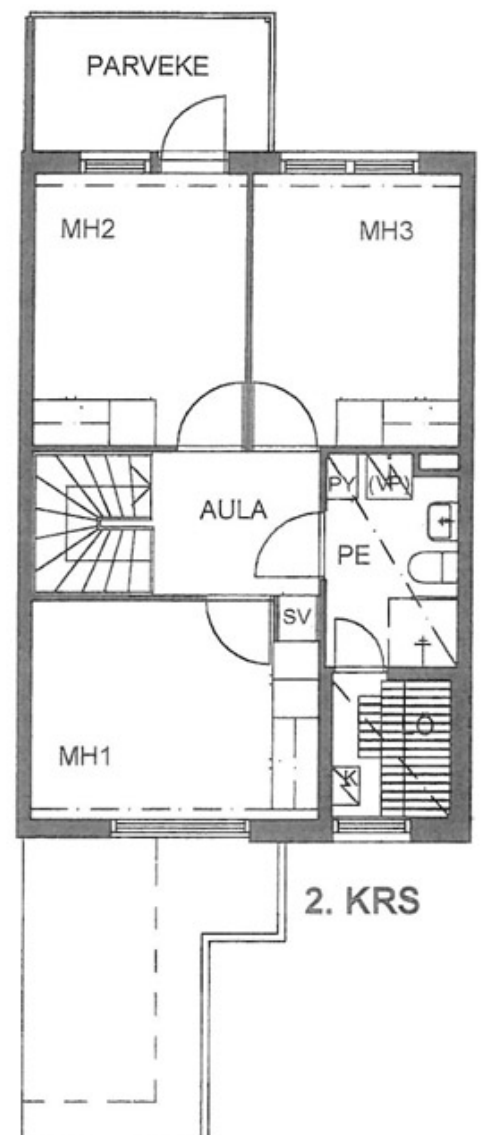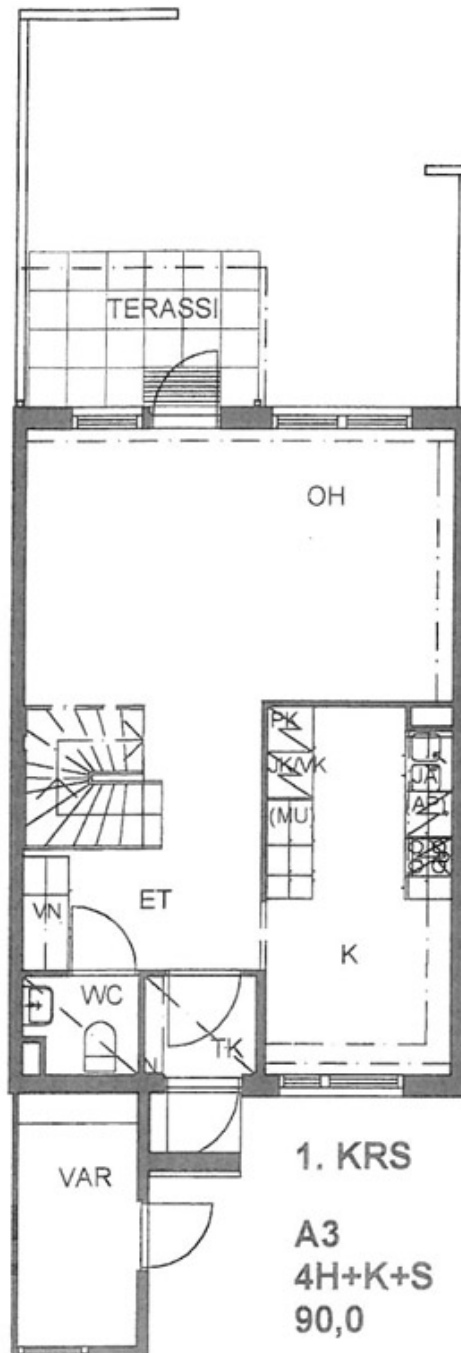

TA-Asumisoikeus Oy


Pereentie 11, Pirkkala

POHJAKUVA

Pidätämme oikeuden muutoksiin.

4h+k+s
90,5 m²

A 4 1-2/2 krs

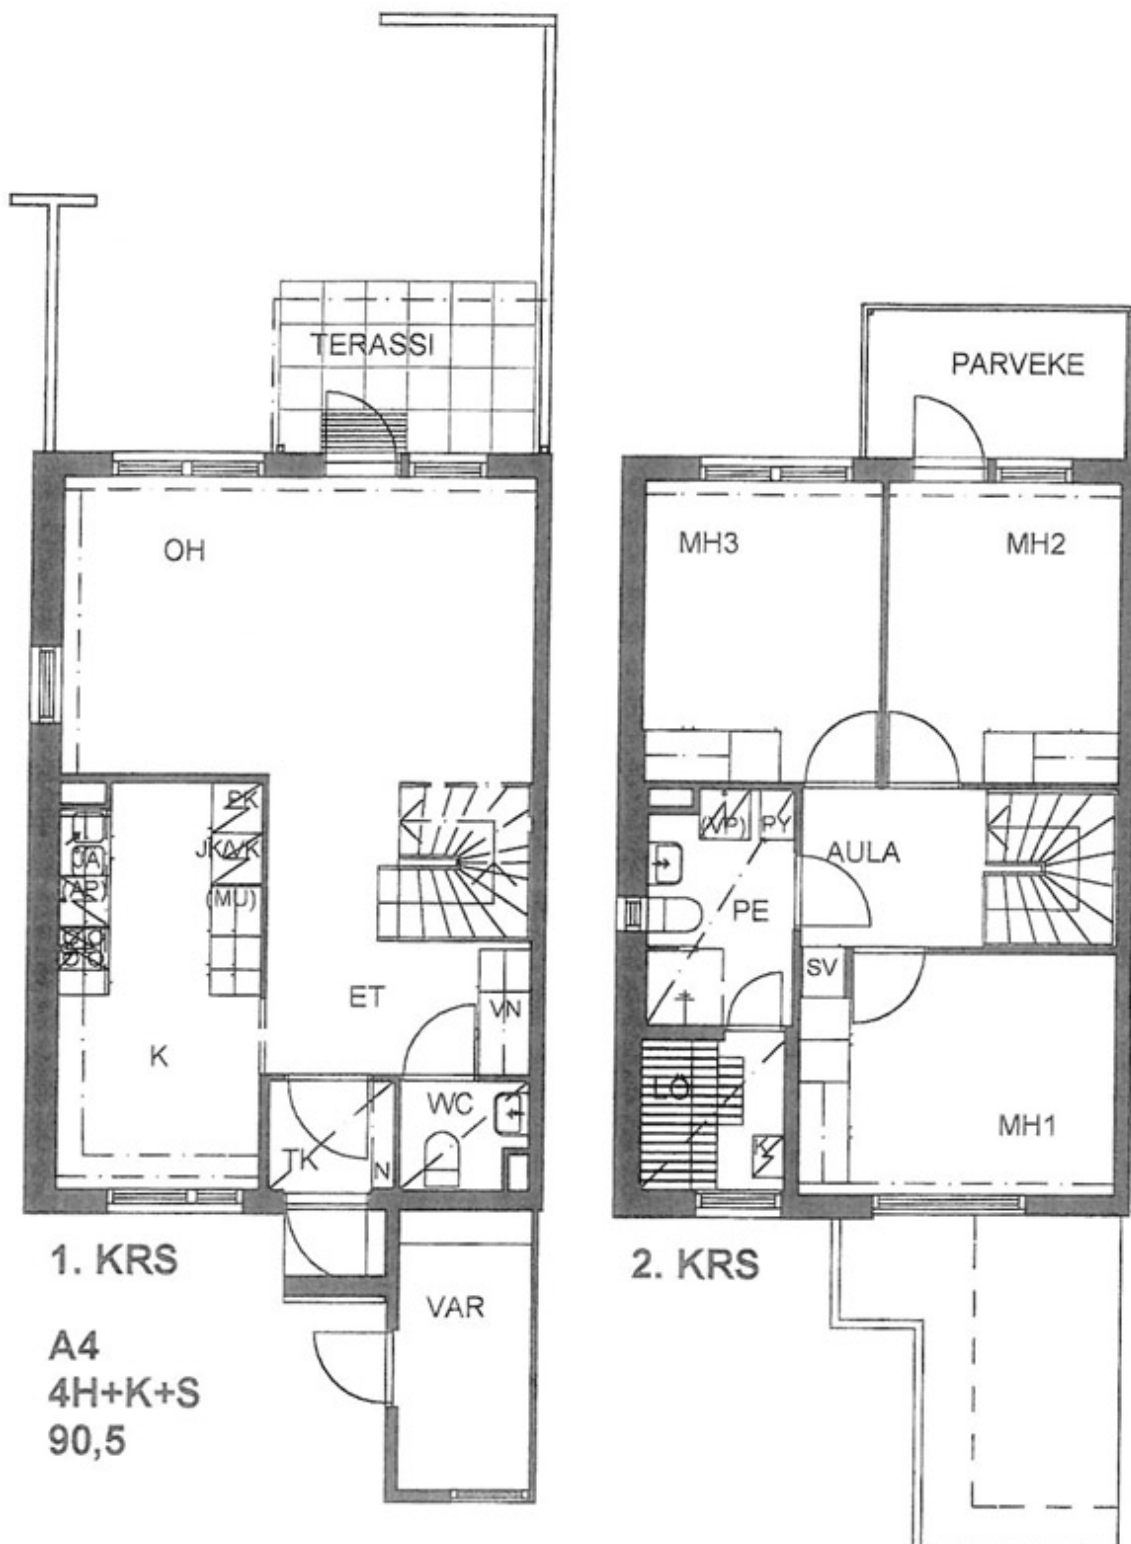

TA-Asumisoikeus Oy


Pereentie 11, Pirkkala

POHJAKUVA

Pidätämme oikeuden muutoksiin.

3h+k+s
82,5 m²

B 5 1-2/2 krs

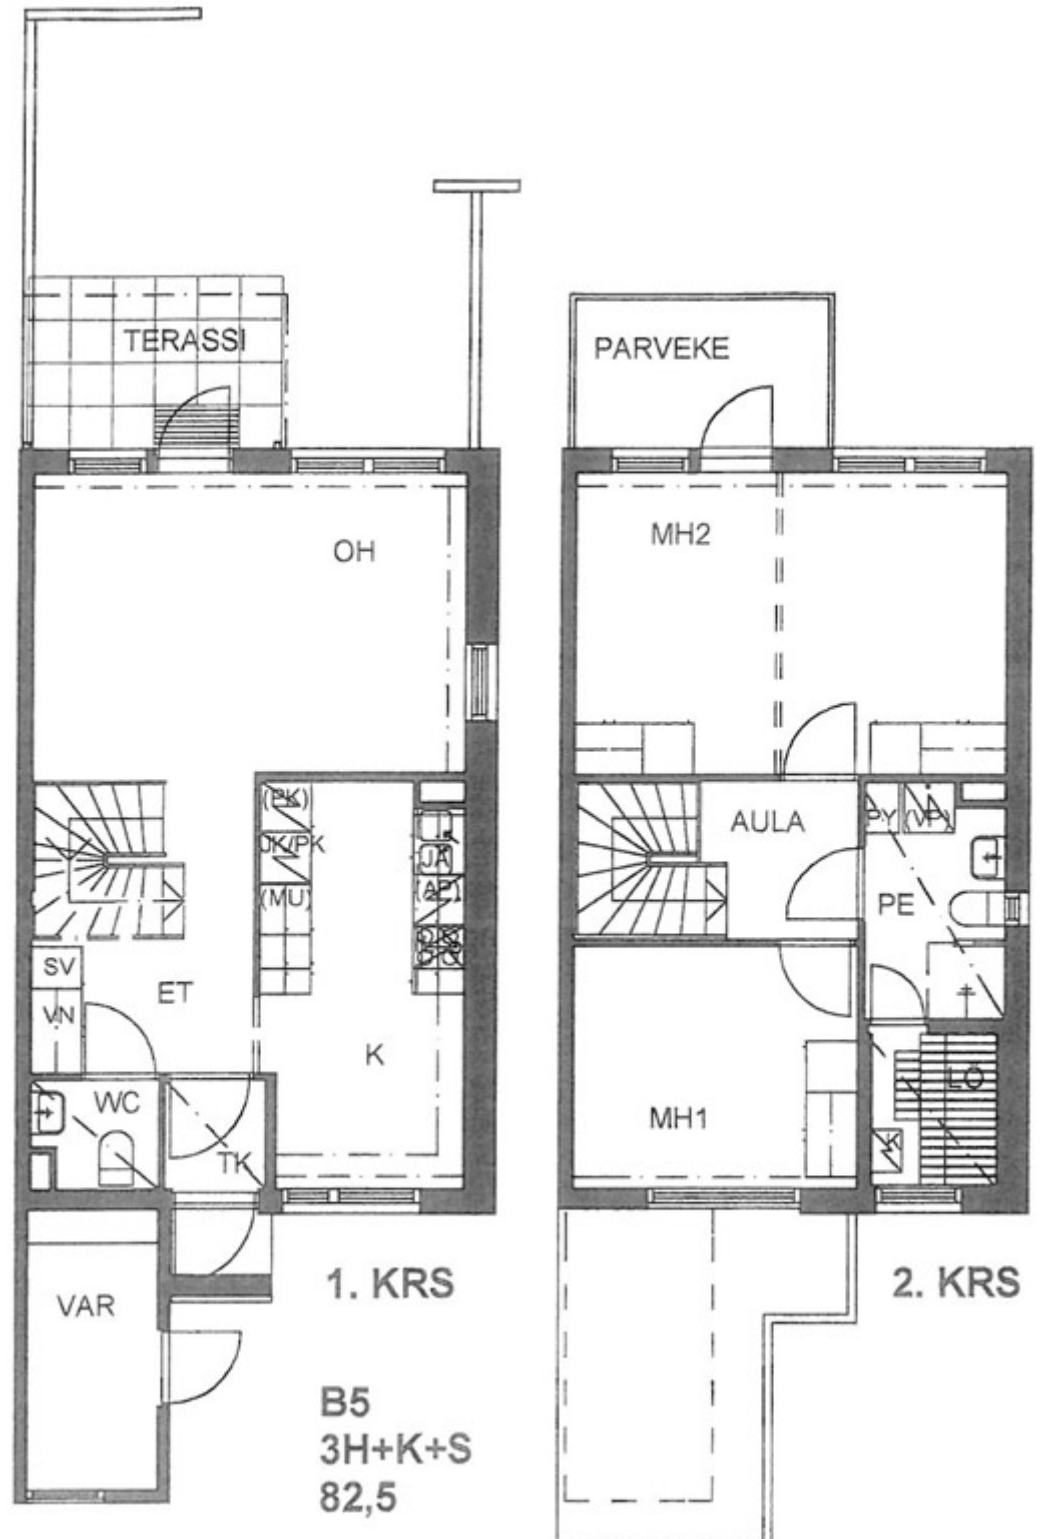

TA-Asumisoikeus Oy


Pereentie 11, Pirkkala

POHJAKUVA

Pidätämme oikeuden muutoksiin.

3h+k+s
82,0 m²

B 6 1-2/2 krs

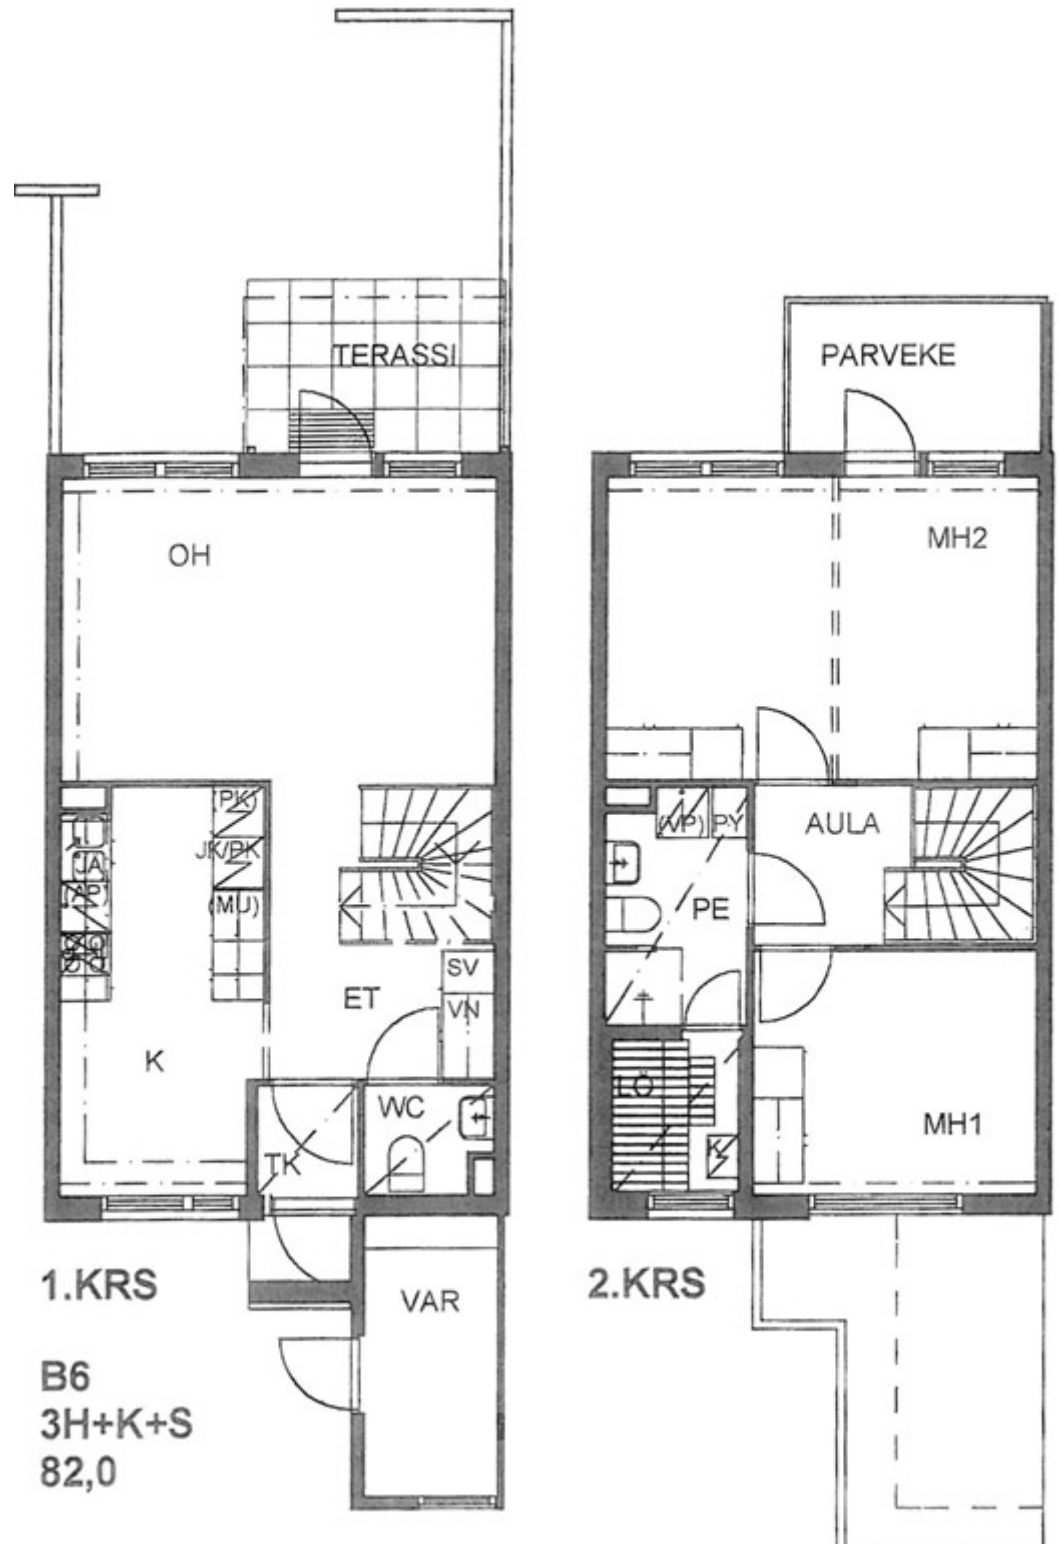

TA-Asumisoikeus Oy


Pereentie 11, Pirkkala

POHJAKUVA

Pidätämme oikeuden muutoksiin.

3h+k+s
82,0 m²

B 7 1-2/2 krs

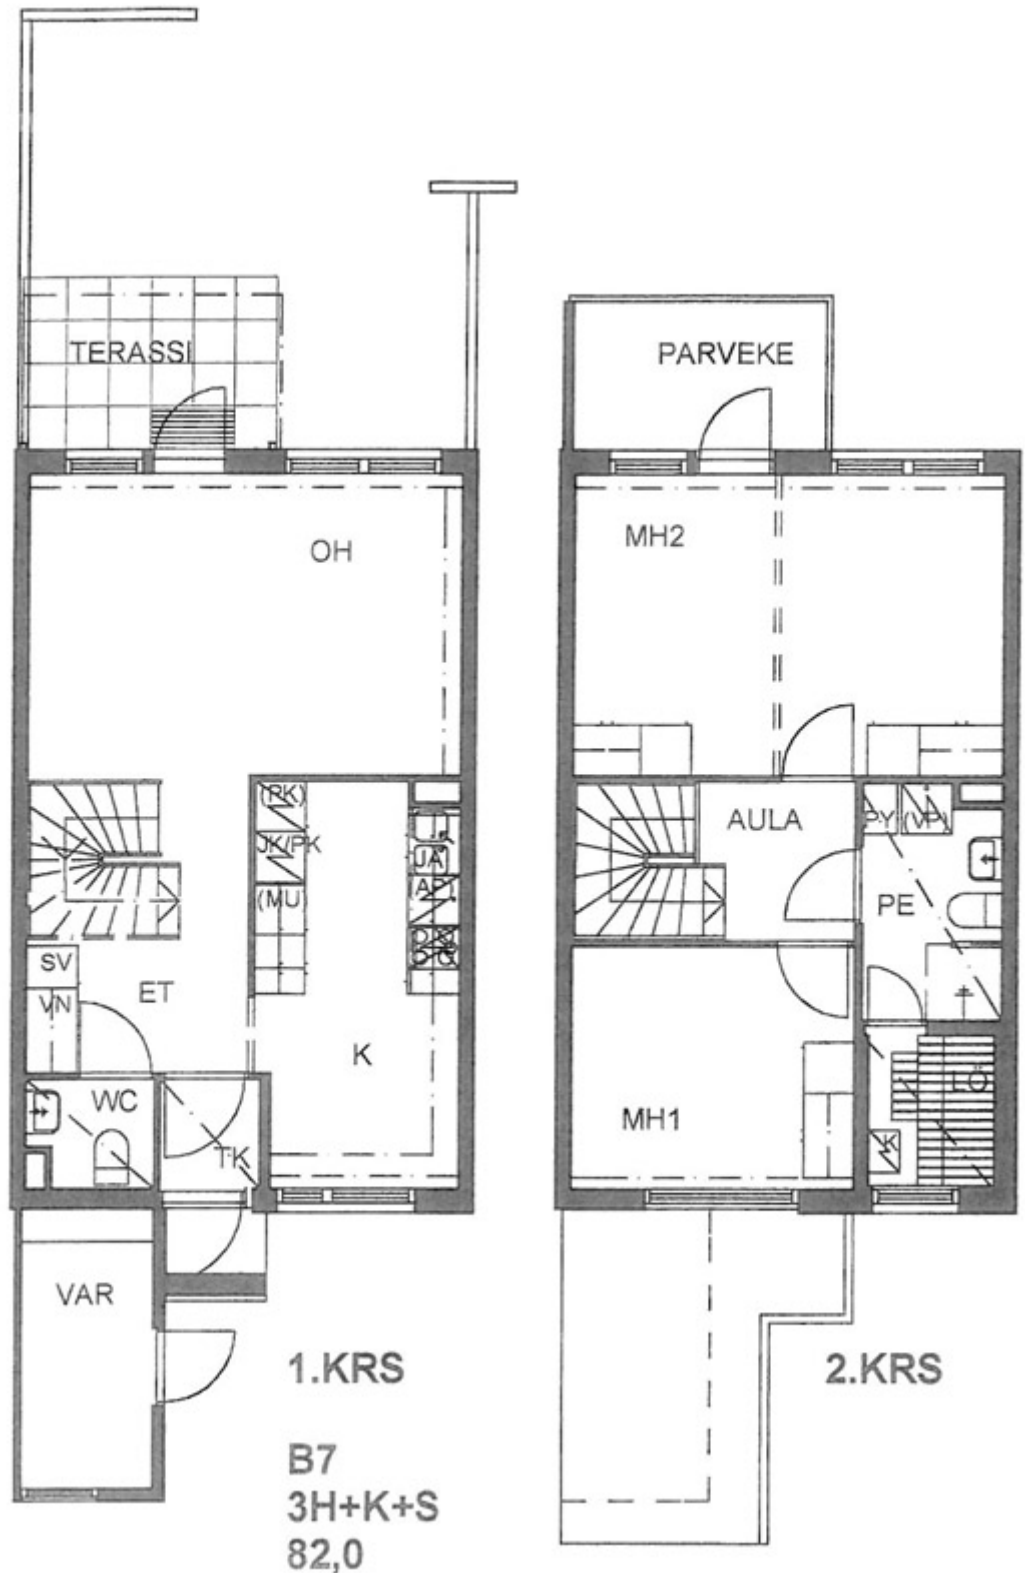

TA-Asumisoikeus Oy


Pereentie 11, Pirkkala

POHJAKUVA

Pidätämme oikeuden muutoksiin.

3h+k+s
82,0 m²

B 8 1-2/2 krs

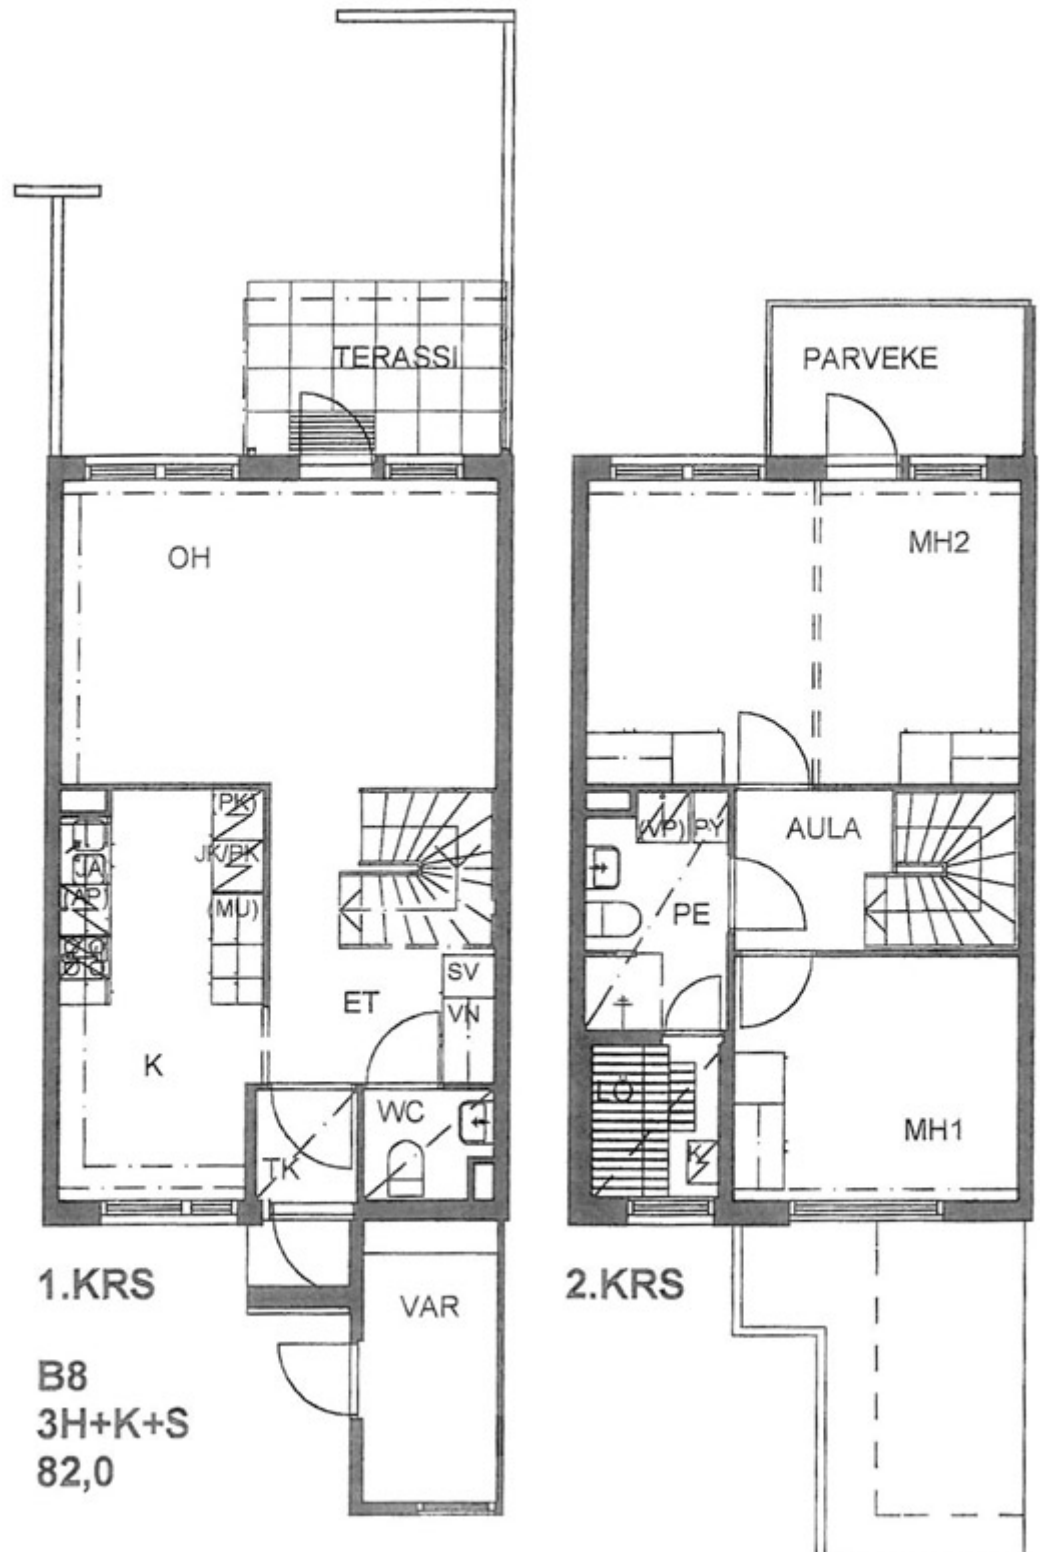

TA-Asumisoikeus Oy


Pereentie 11, Pirkkala

POHJAKUVA

Pidätämme oikeuden muutoksiin.

3h+k+s
82,5 m²

B 9 1-2/2 krs

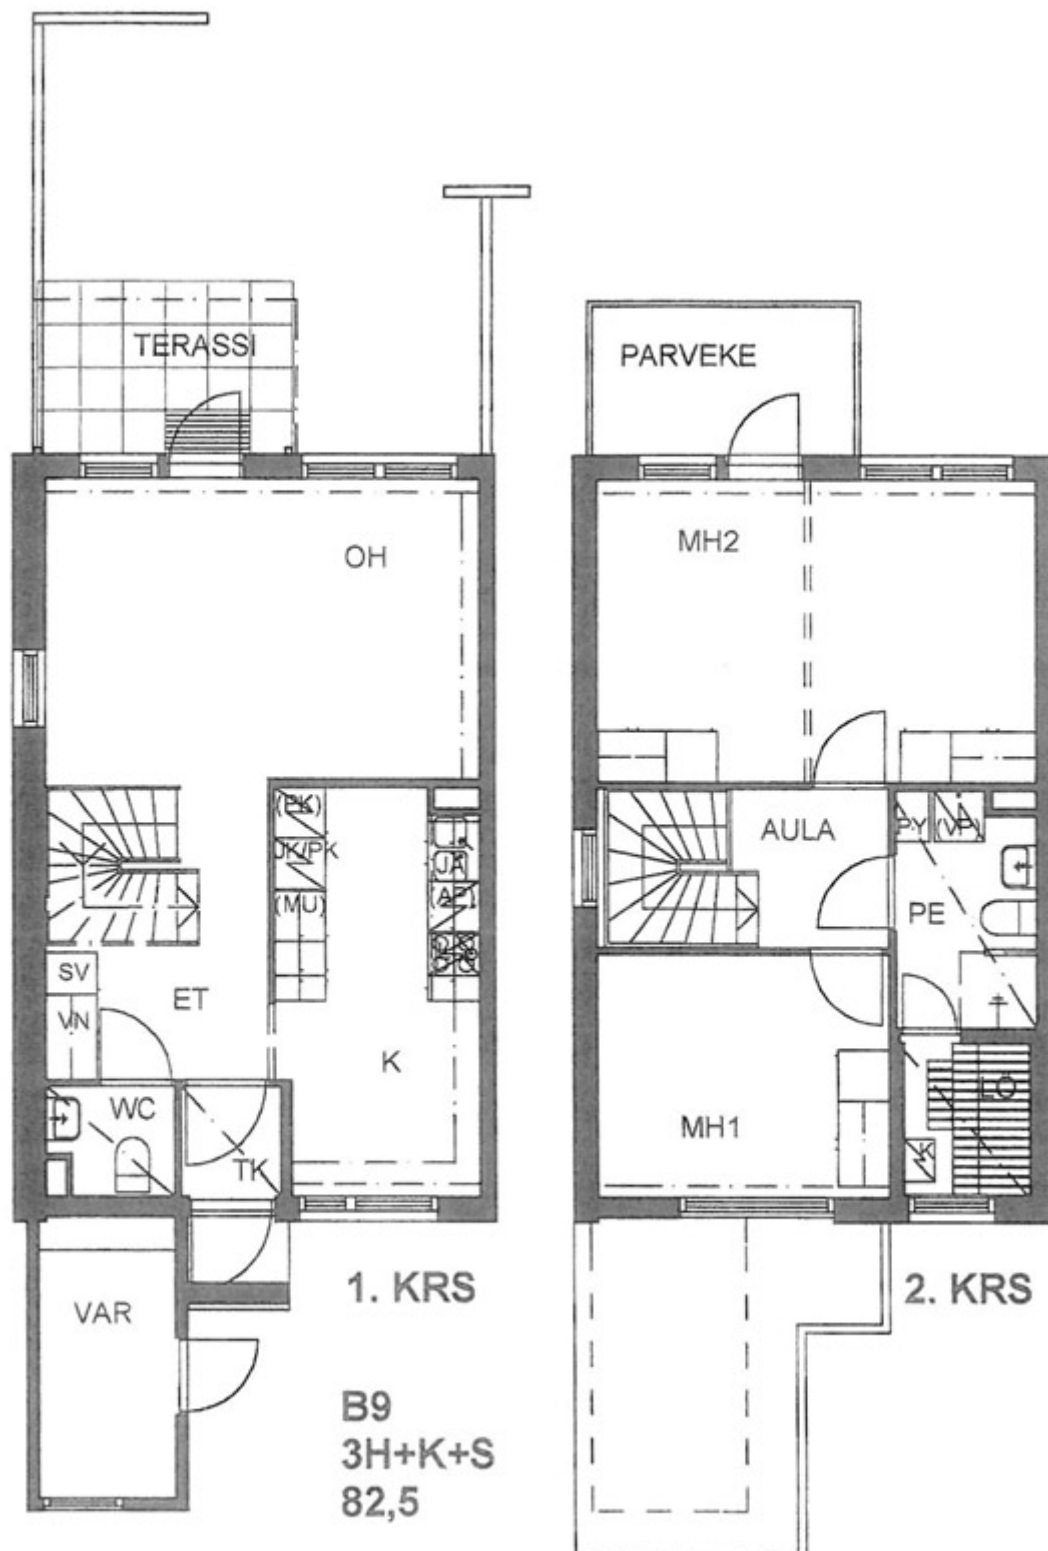

TA-Asumisoikeus Oy


Pereentie 11, Pirkkala

POHJAKUVA

Pidätämme oikeuden muutoksiin.

3h+k+s
82,5 m²

C 10 1-2/2 krs

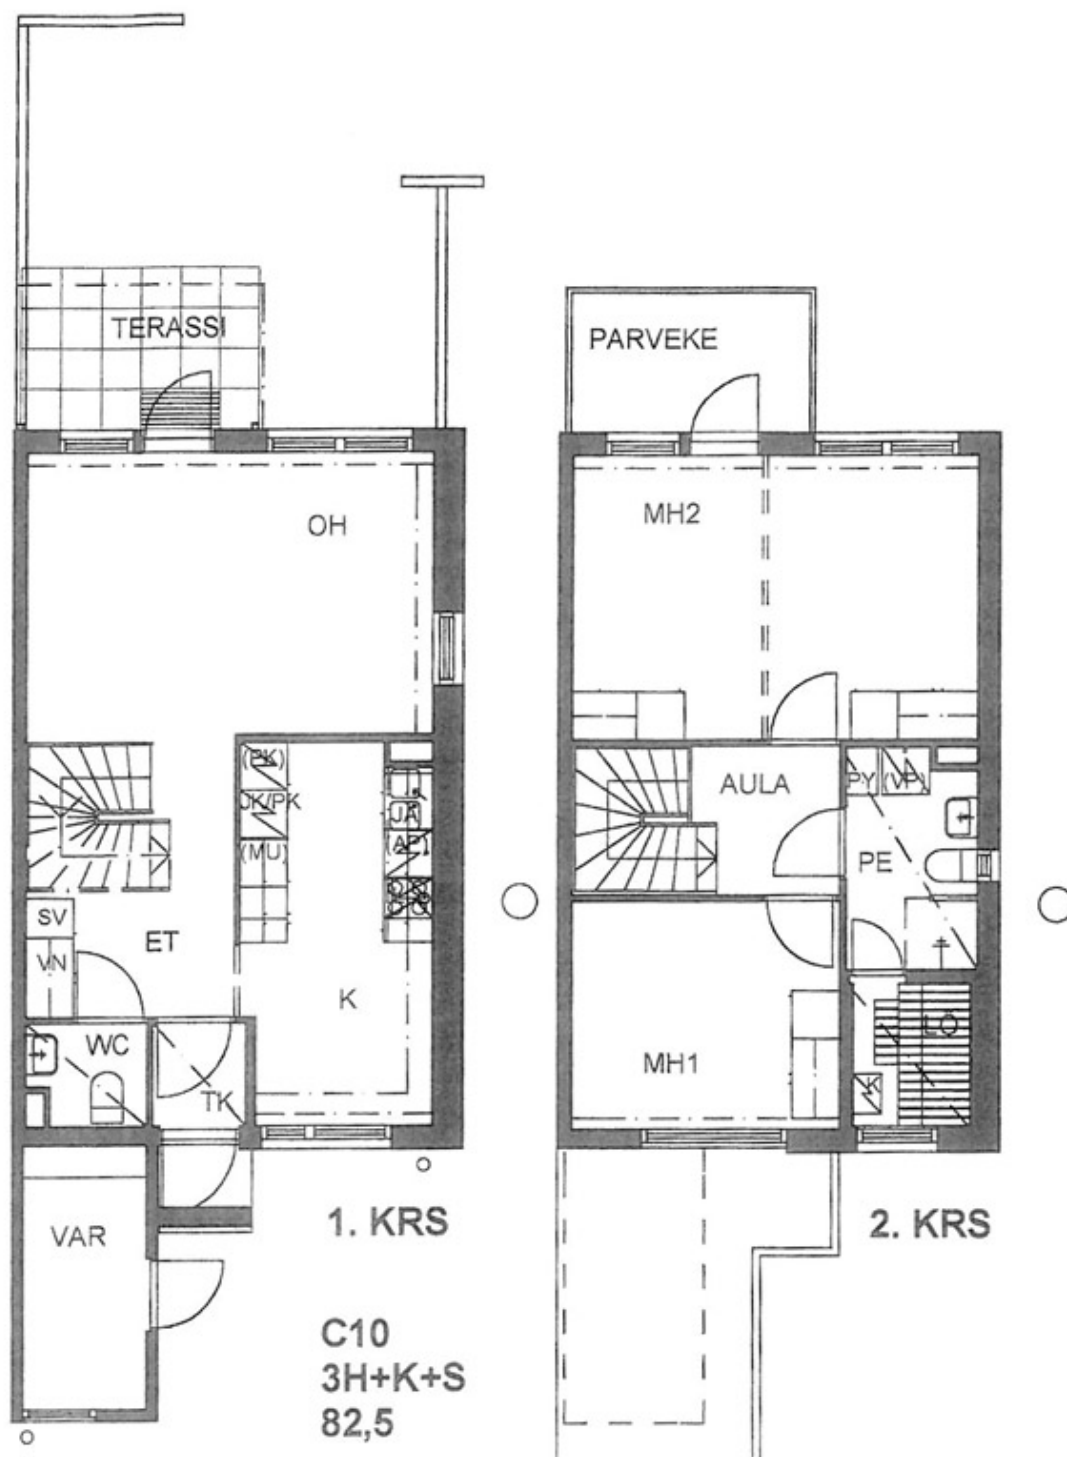

TA-Asumisoikeus Oy


Pereentie 11, Pirkkala

POHJAKUVA

Pidätämme oikeuden muutoksiin.

3h+k+s
82,0 m²

C 11 1-2/2 krs

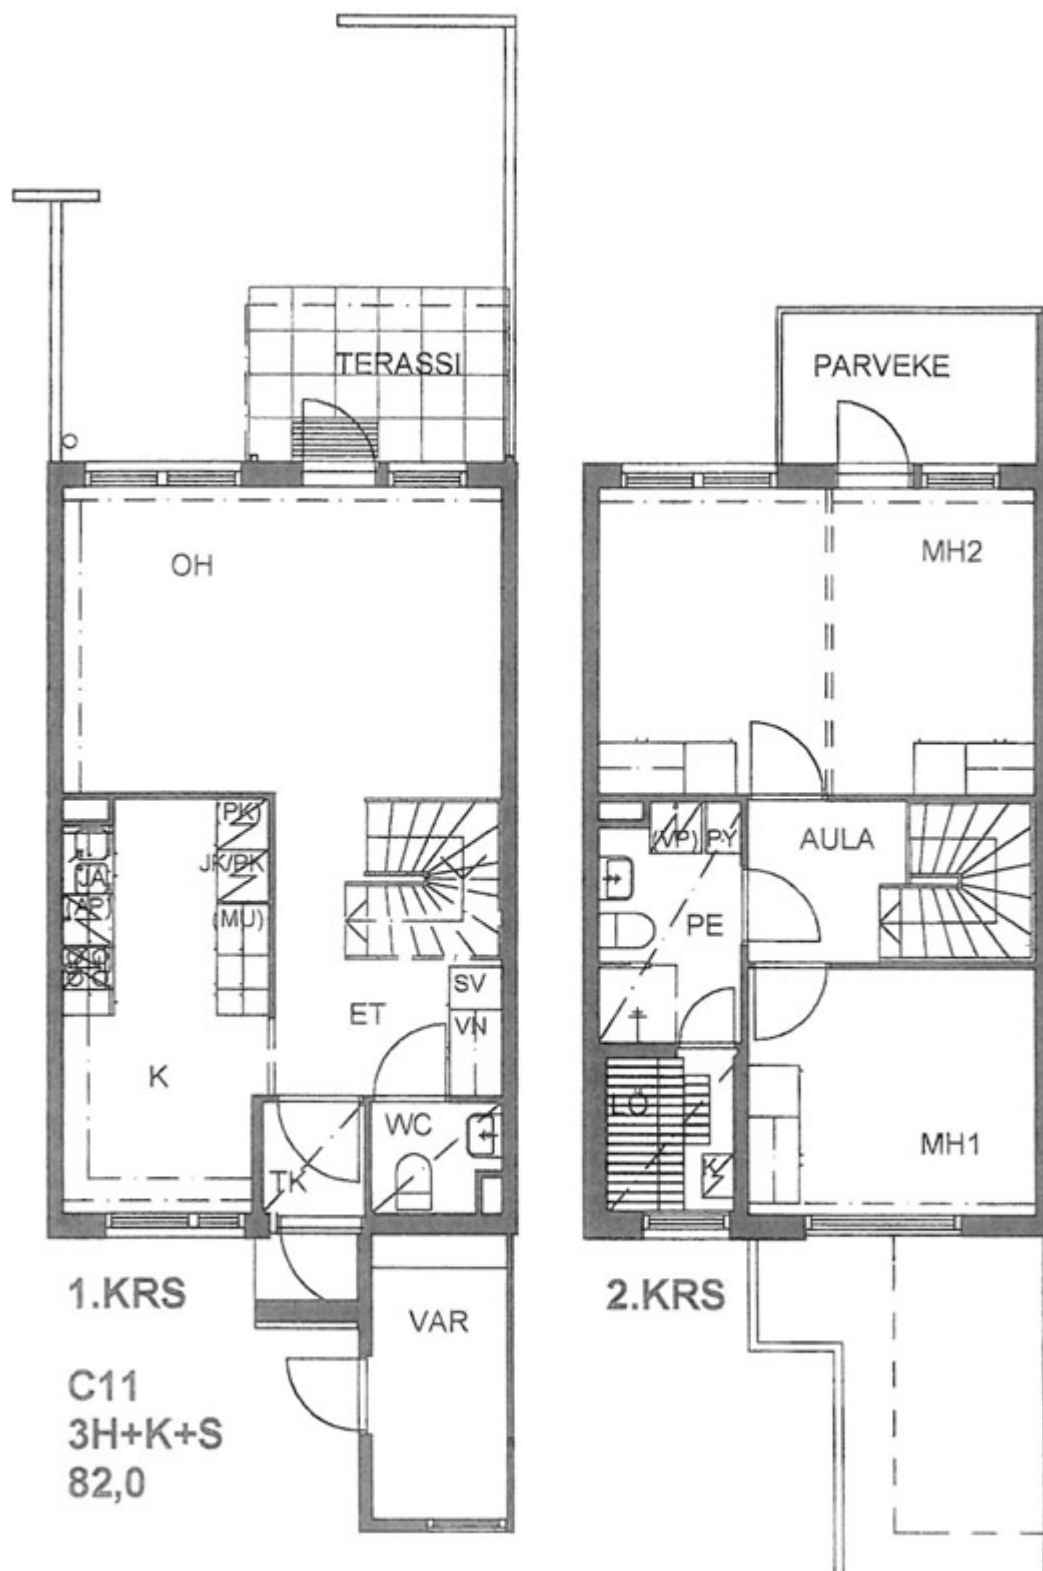

TA-Asumisoikeus Oy


Pereentie 11, Pirkkala

POHJAKUVA

Pidätämme oikeuden muutoksiin.

3h+k+s
82,0 m²

C 12 1-2/2 krs

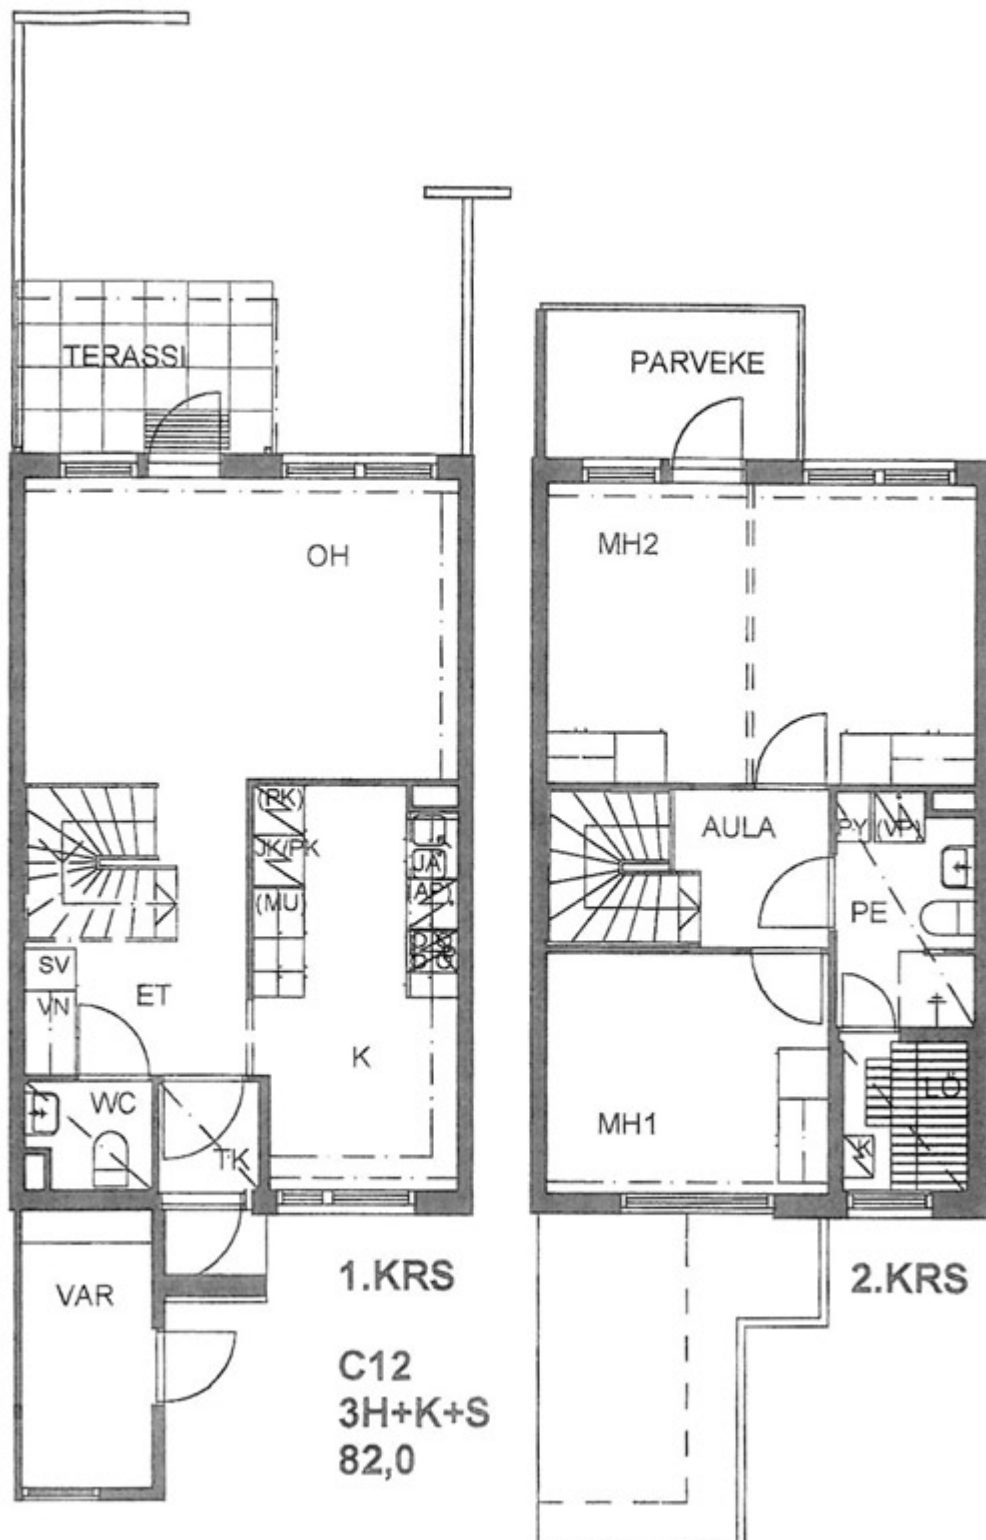

TA-Asumisoikeus Oy


Pereentie 11, Pirkkala

POHJAKUVA

Pidätämme oikeuden muutoksiin.

3h+k+s
82,5 m²

C 13 1-2/2 krs

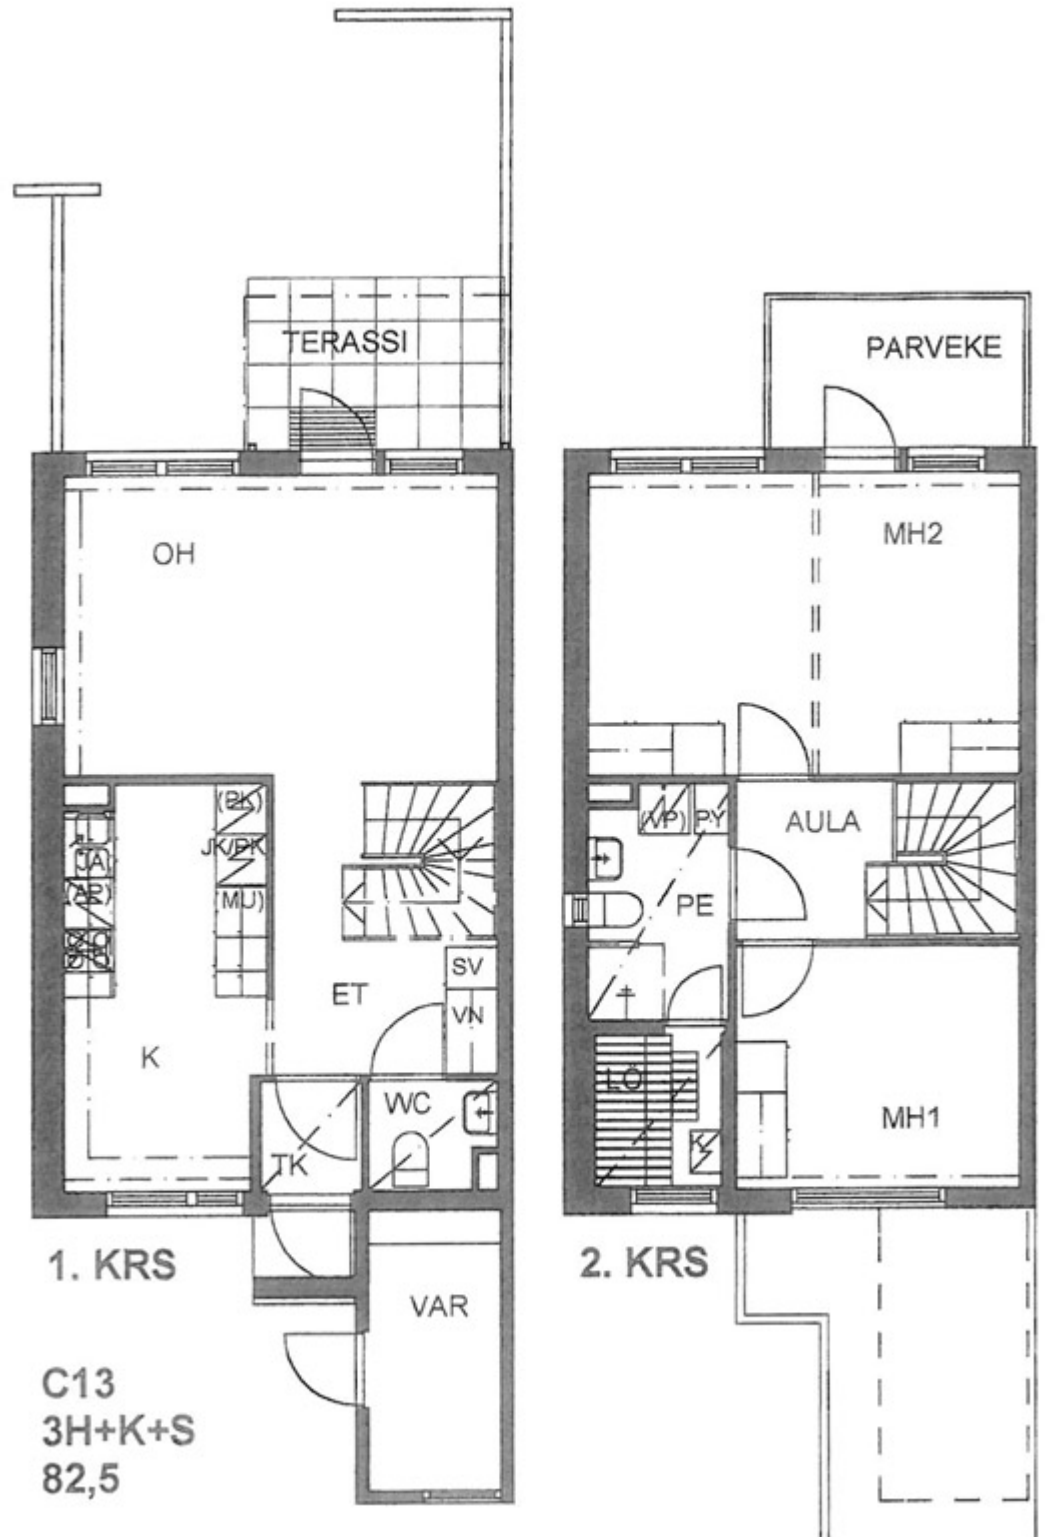



TA-YHTIÖT
Asiakaspalvelukeskus
Puh. 045 7734 3777
info@ta.fi



ESPOO | HELSINKI | VANTAA
HÄMEENLINNA | JYVÄSKYLÄ | KUOPIO | LAHTI | OULU | TAMPERE | TURKU