



ASUMISOIKEUS

Huovisenkatu 11 ja 15

Tampere, Linnainmaa





Huovisenkatu 11 ja 15

Huovisenkatu 11 ja 15 on asumisoikeuskohde Tampereen Linnainmaalla. Kaikkiaan tässä vuonna 1997 valmistuneessa kohteessa on 10 asuntoa.

Yksitasoiset paritalot ja yksi-/kaksitasoiset rivitalot sijaitsevat Linnainmaalla, josta on Tampereen keskustaan matkaa kahdeksan kilometriä. Läheltä löytyvät kattavat kauppakeskuspalvelut sekä päiväkotit. Asunnoissa on sauna sekä yksitasoisissa asunnoissa piha ja kaksitasoisissa asunnoissa piha ja parveke. Asunnoilla on omat irtaimistovarastot ja piha-alueella lasten leikkipaikka.

Huoneistovalikoima:

2h+k+s	59,0 m ²	2 kpl
3h+k+s	82,0–85,5 m ²	4 kpl
4h+k+s	92,5–99,5 m ²	3 kpl
5h+k+s	108,0 m ²	1 kpl



Rivitalo, Paritalo



10 asumisoikeusasuntoa



Valmistunut 1997



Kaukolämpö



Kaapeli-TV, kiinteistölaajakaista



Energialuokka: E2007



Huoneistokohtaiset
irtaimistovarastot


HUONEISTOLUETTELO

Pidätämme oikeuden muutoksiin.

NRO	HUONEISTOTYYPPI	PINTA-ALA	KERROS
HUOVISENKATU 11			
Talo D, paritalo			
D 9	3h+k+s	82,0 m ²	1/1
D 10	3h+k+s	82,0 m ²	1/1
HUOVISENKATU 15			
Talo A, rivitalo			
A 1	2h+k+s	59,0 m ²	1/1
A 2	2h+k+s	59,0 m ²	1/1
A 3	3h+k+s	82,5 m ²	1/1
Talo B, rivitalo			
B 4	4h+k+s	99,0 m ²	1-2/2
B 5	4h+k+s	99,5 m ²	1-2/2
B 6	3h+k+s	85,5 m ²	1-2/2
Talo C, paritalo			
C 7	4h+k+s	92,5 m ²	1/1
C 8	5h+k+s	108,0 m ²	1/1

TA-Asumisoikeus Oy

Huovisenkatu 11 ja 15, Tampere

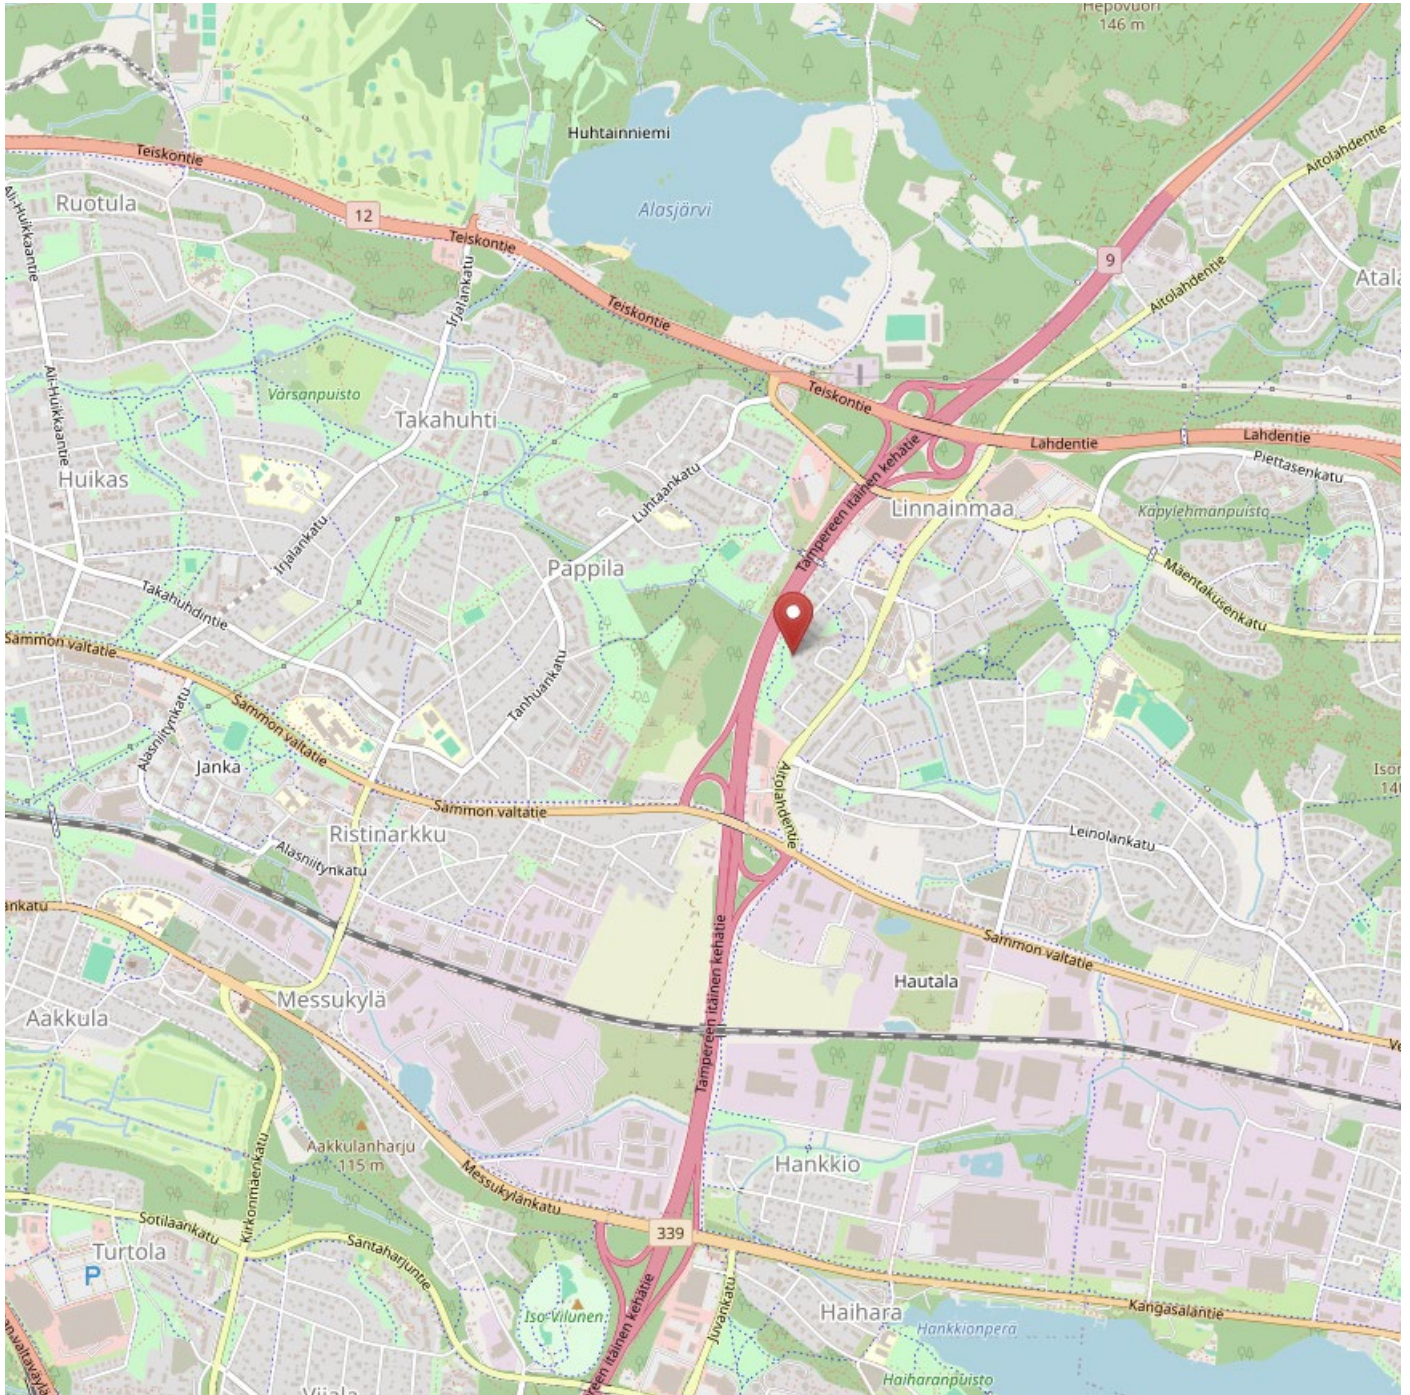

TA-Asumisoikeus Oy

Huovisenkatu 11 ja 15, Tampere

ASEMAPIIRROS


Pidätämme oikeuden muutoksiin.

TA-ASUMISOIKEUS OY/ HUOVISENKATU 11 TAMPERE

25.10.1996

ASEMAPIIRROS 1:500

ALUSTAVA

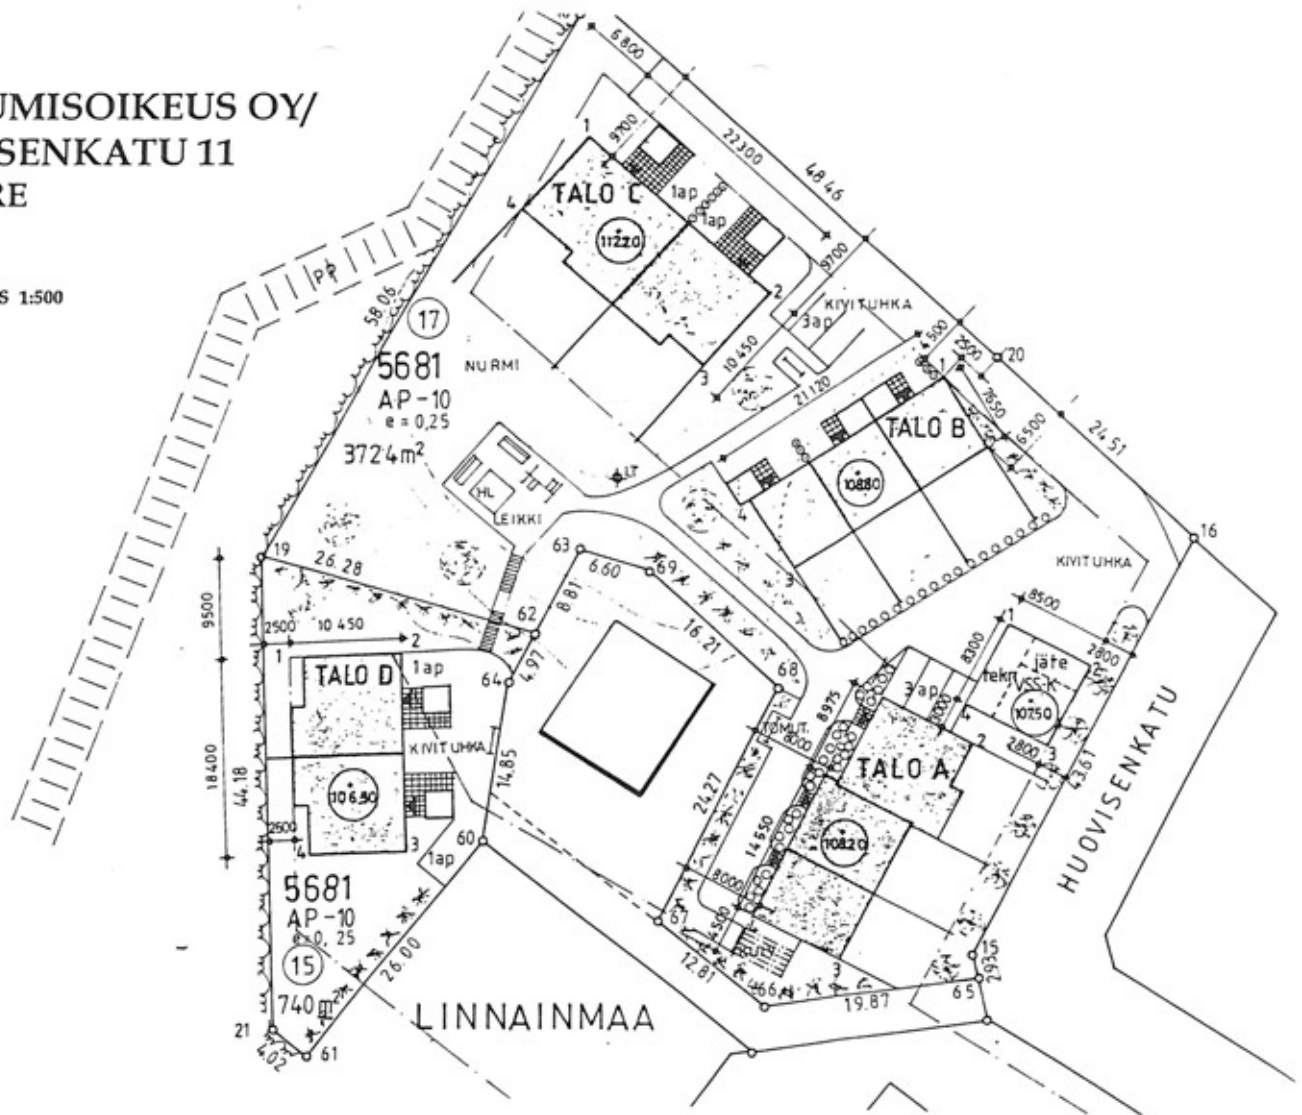

TA-Asumisoikeus Oy


Huovisenkatu 11 ja 15, Tampere

POHJAKUVA

Pidätämme oikeuden muutoksiin.

3h+k+s
82,0 m²

D 9 1. krs

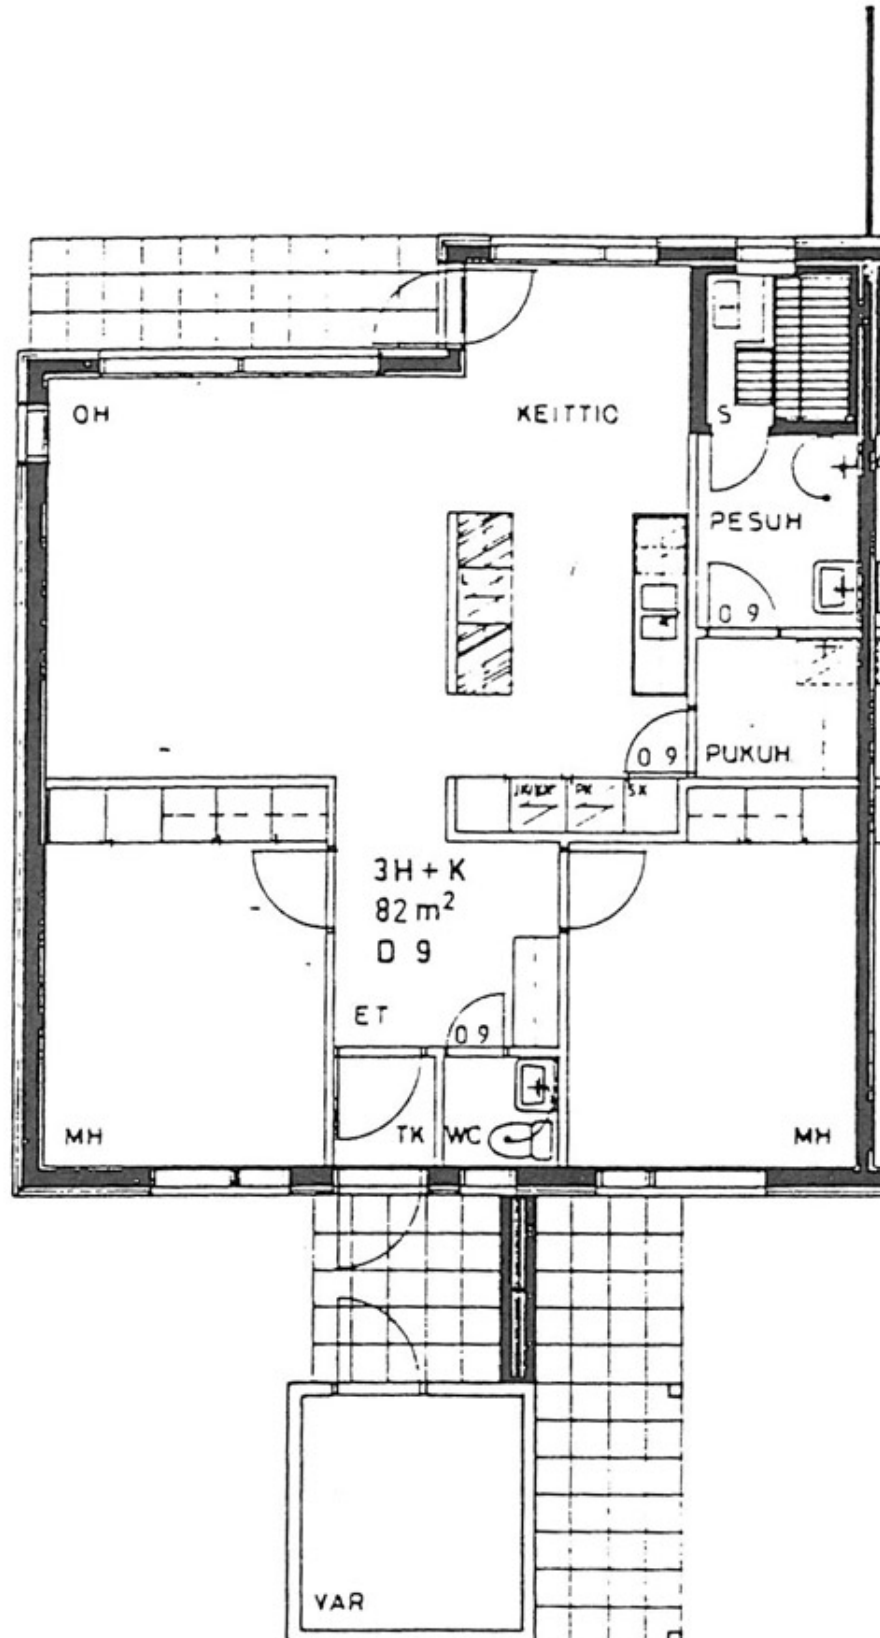

TA-Asumisoikeus Oy


Huovisenkatu 11 ja 15, Tampere

POHJAKUVA

Pidätämme oikeuden muutoksiin.

3h+k+s
82,0 m²

D 10 1. krs

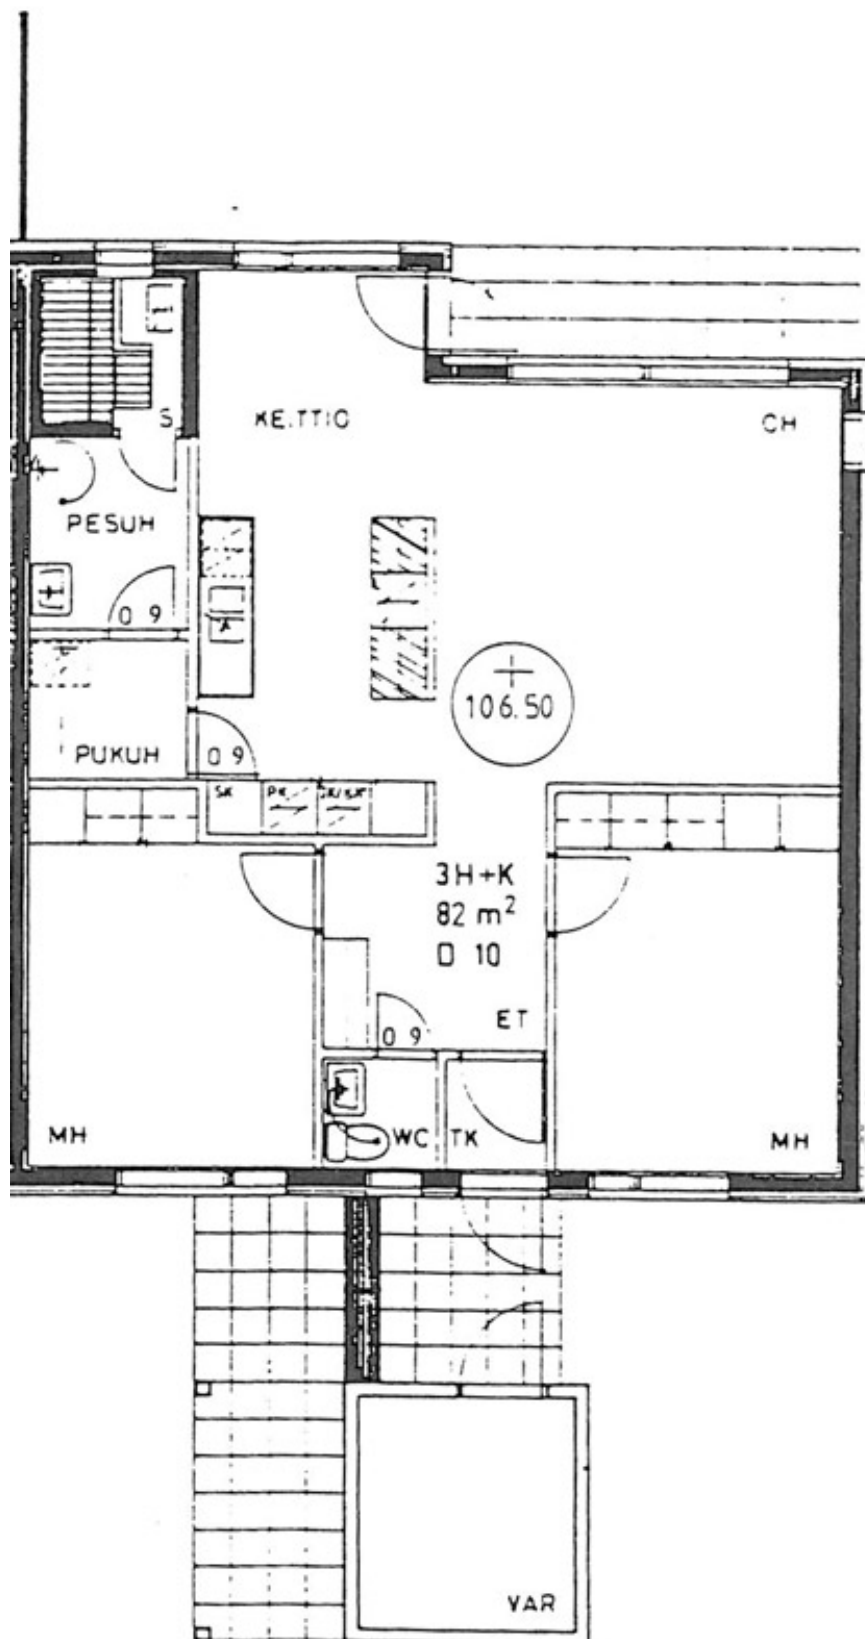

TA-Asumisoikeus Oy


Huovisenkatu 11 ja 15, Tampere

POHJAKUVA

Pidätämme oikeuden muutoksiin.

2h+k+s
59,0 m²

A 1 1. krs

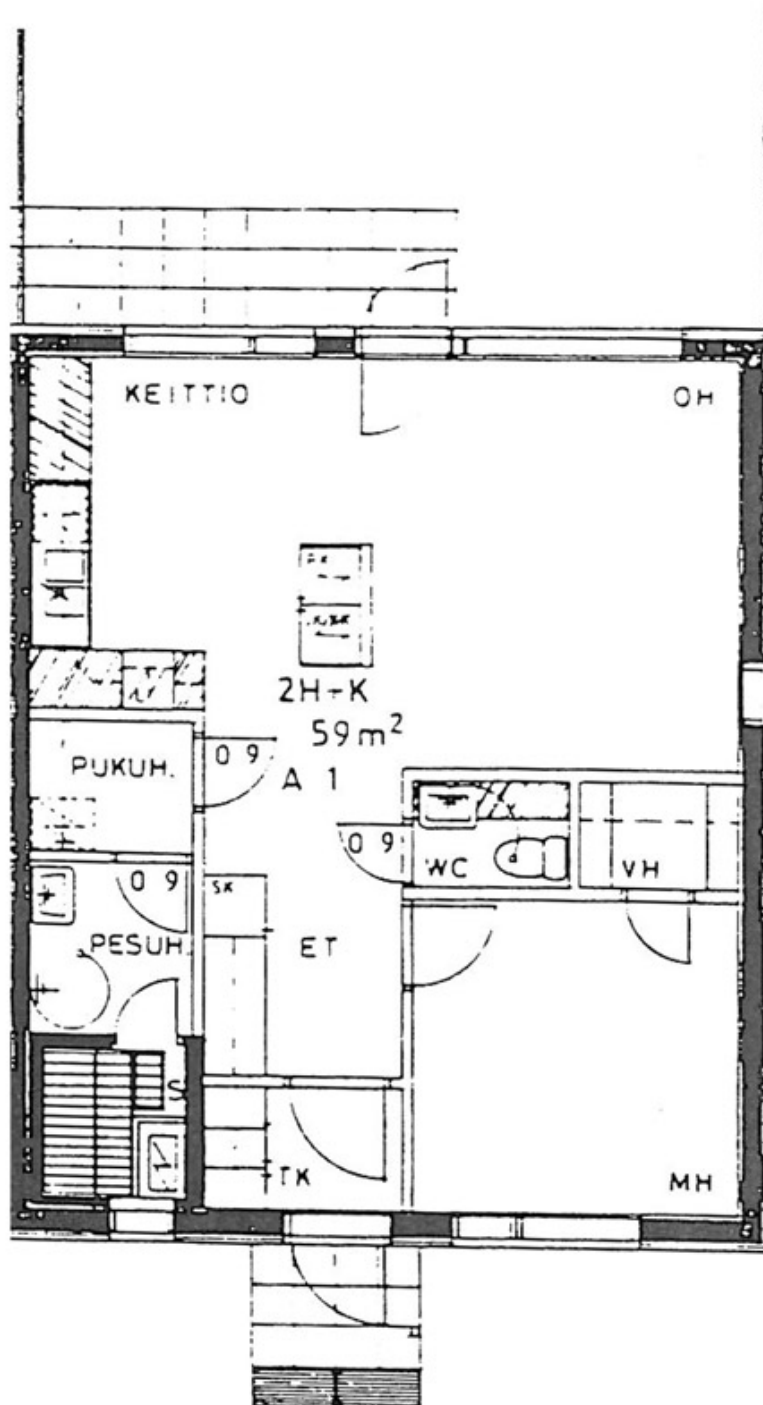

TA-Asumisoikeus Oy


Huovisenkatu 11 ja 15, Tampere

POHJAKUVA

Pidätämme oikeuden muutoksiin.

2h+k+s
59,0 m²

A 2 1. krs

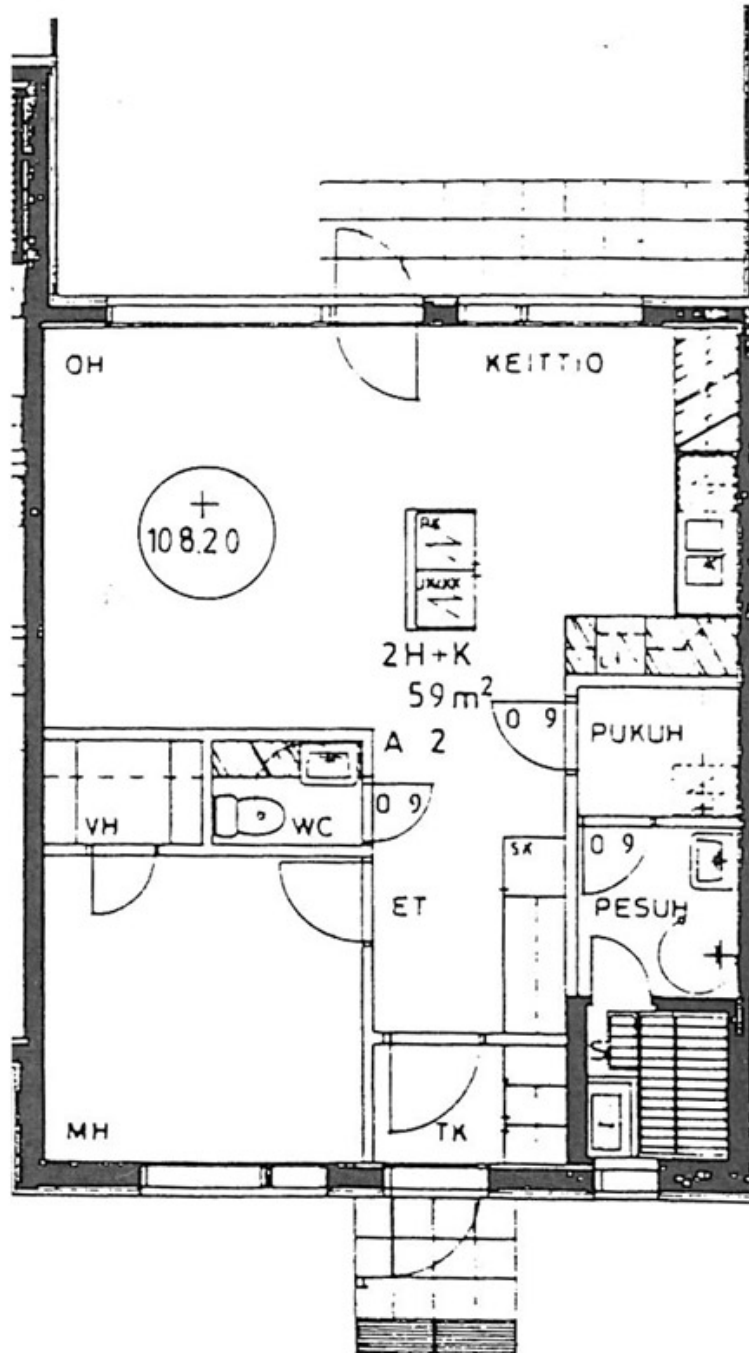

TA-Asumisoikeus Oy


Huovisenkatu 11 ja 15, Tampere

POHJAKUVA

Pidätämme oikeuden muutoksiin.

3h+k+s
82,5 m²

A 3 1. krs

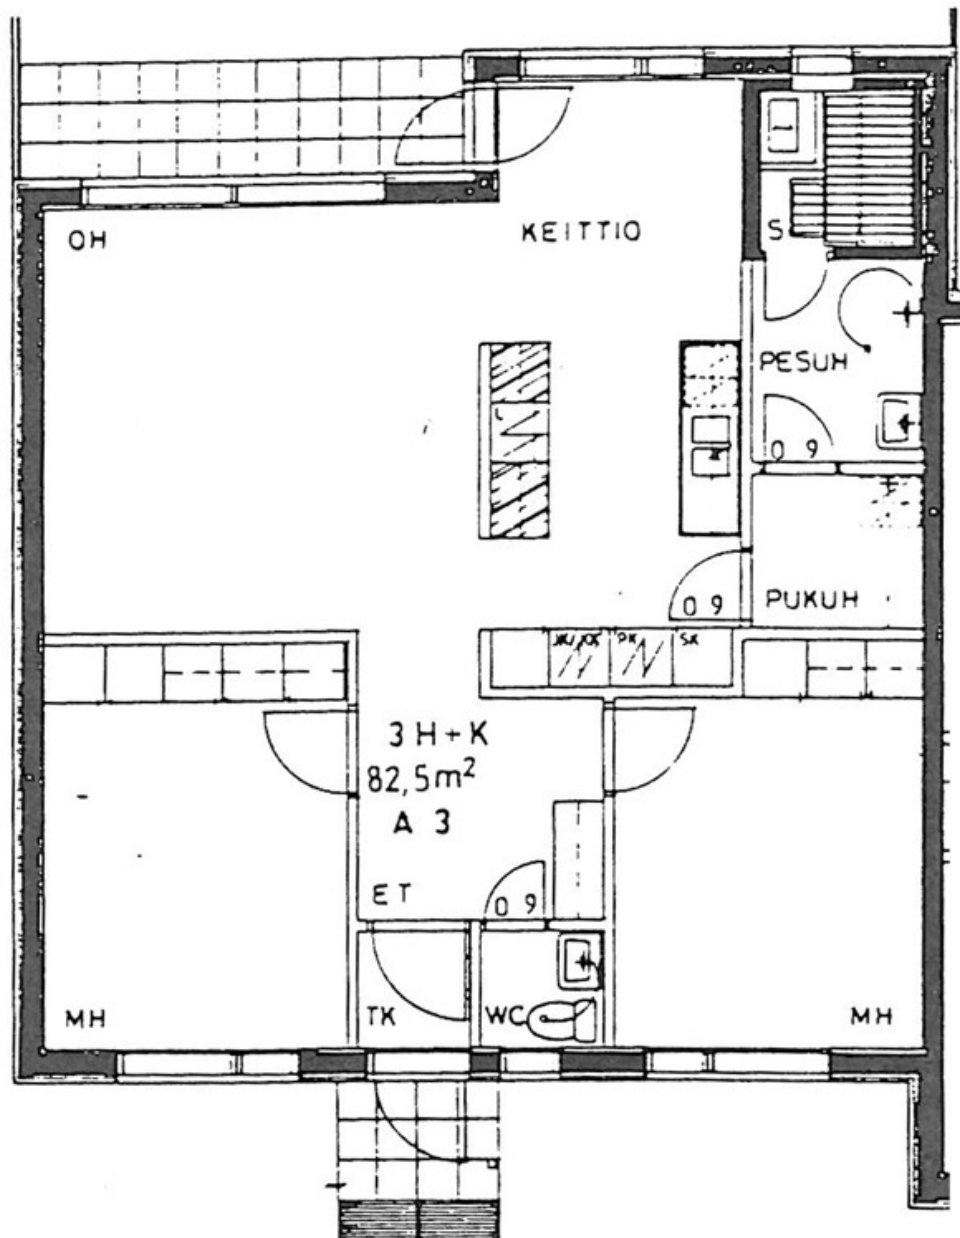

TA-Asumisoikeus Oy



Huovisenkatu 11 ja 15, Tampere

POHJAKUVA

Pidätämme oikeuden muutoksiin.

4h+k+s
99,0 m²

B 4 1-2/2 krs

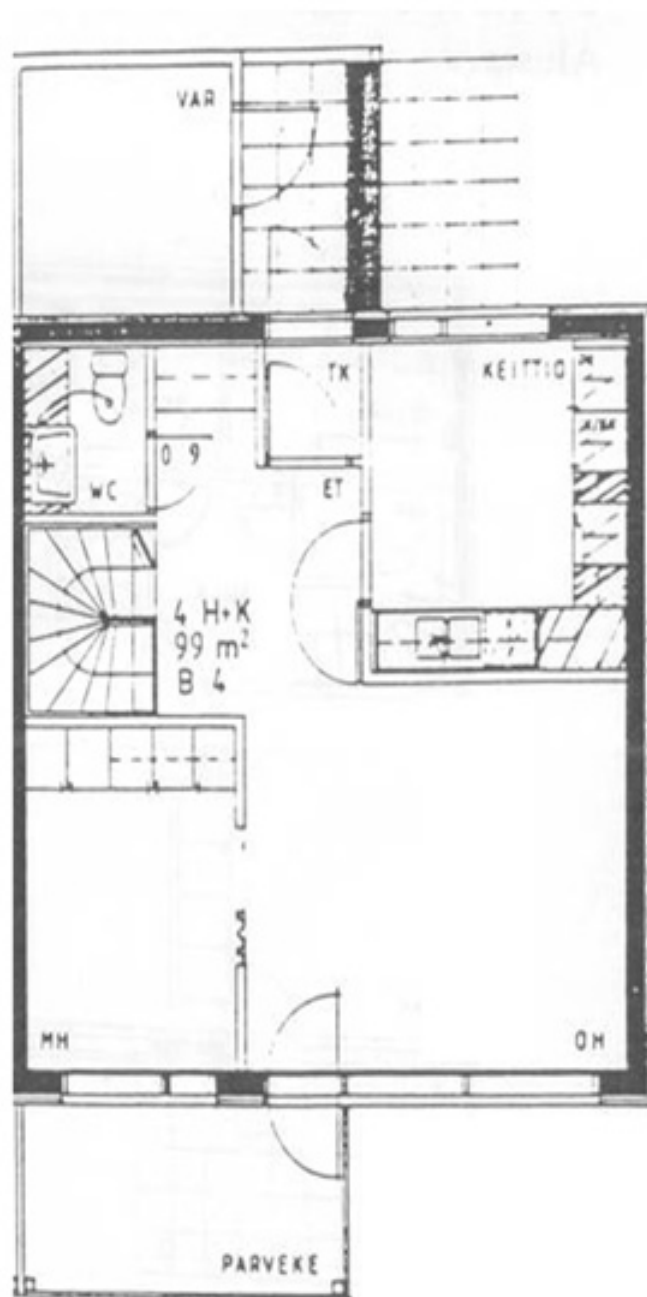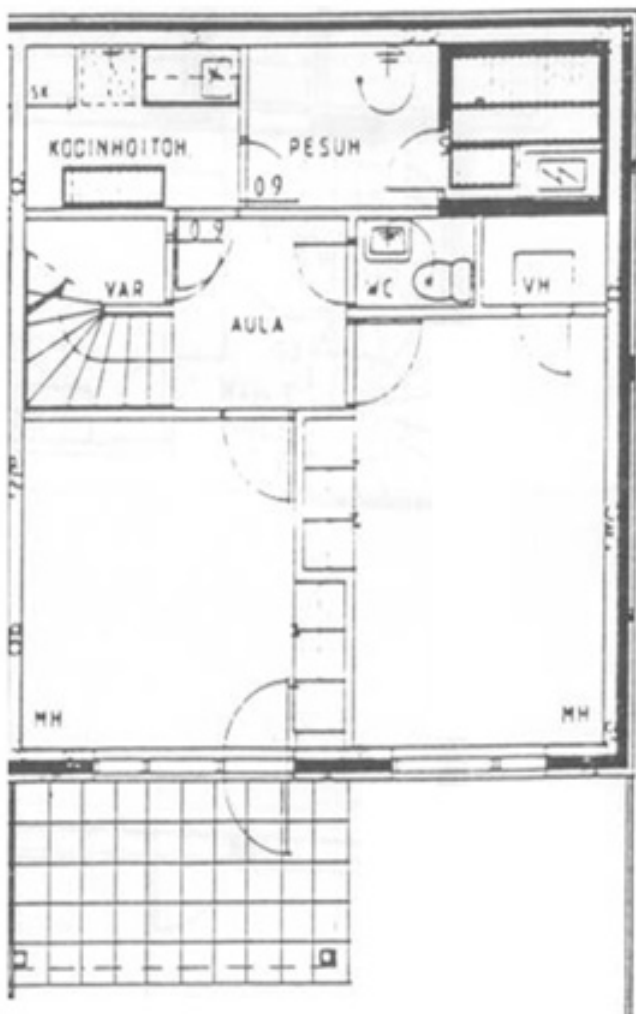

TA-Asumisoikeus Oy


Huovisenkatu 11 ja 15, Tampere

POHJAKUVA

Pidätämme oikeuden muutoksiin.

4h+k+s
99,5 m²

B 5 1-2/2 krs

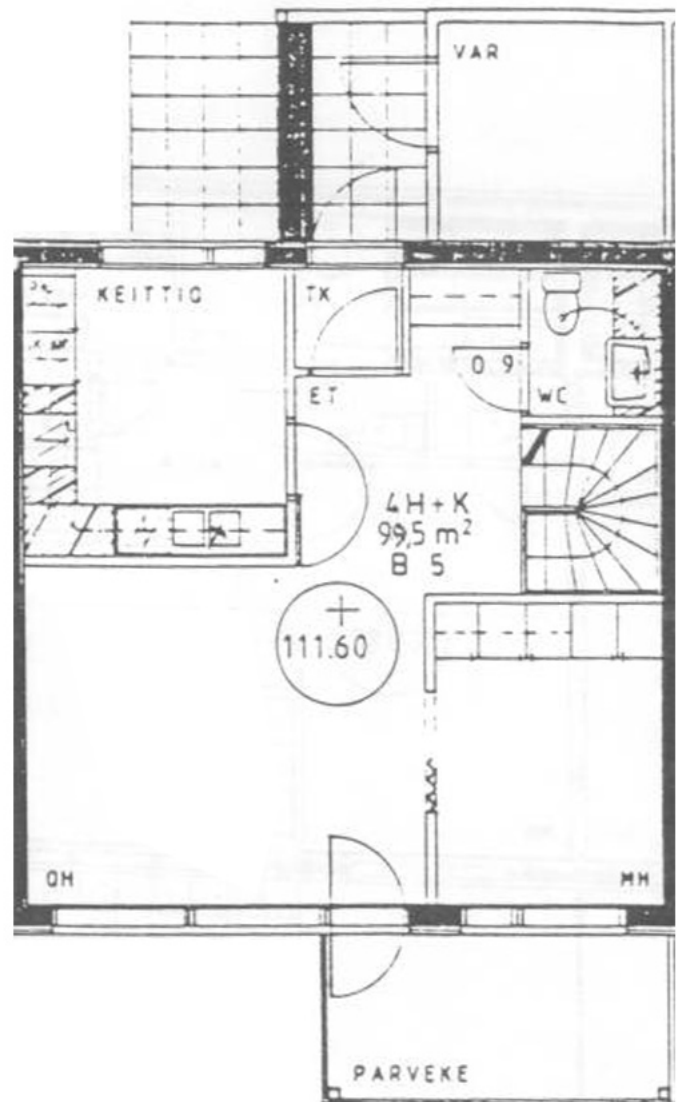

TA-Asumisoikeus Oy



Huovisenkatu 11 ja 15, Tampere

POHJAKUVA

Pidätämme oikeuden muutoksiin.

3h+k+s
85,5 m²

B 6 1-2/2 krs

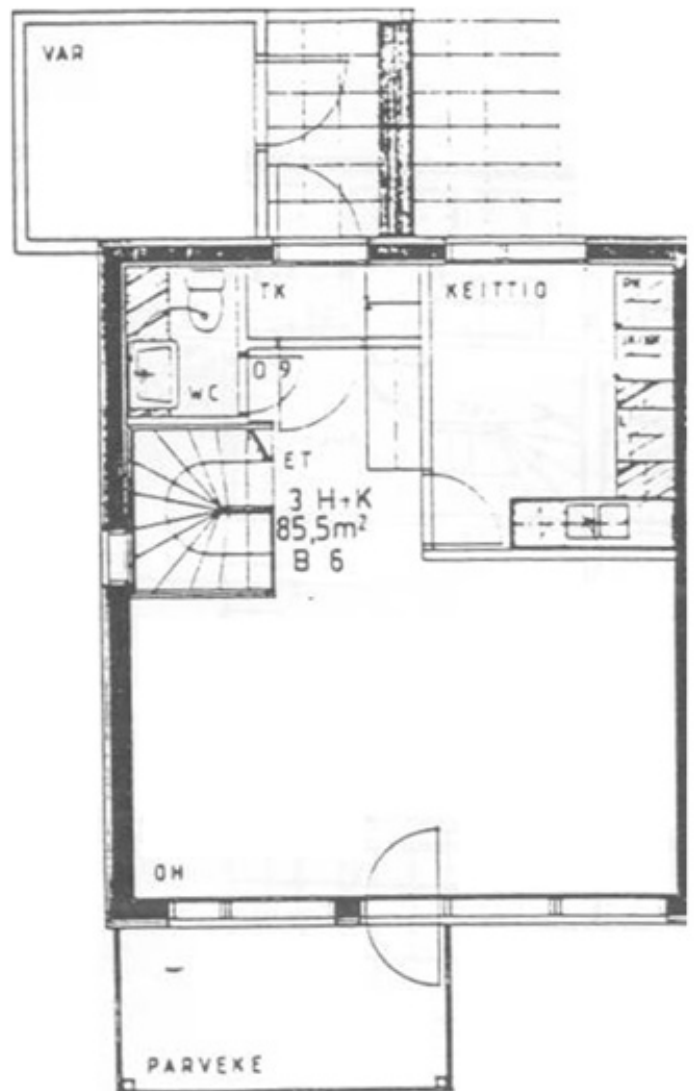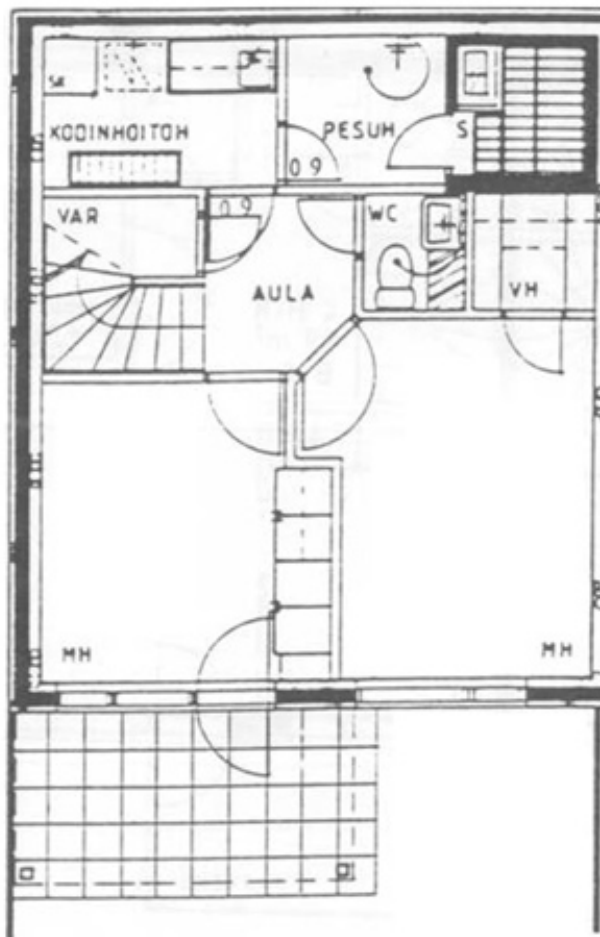


TA-Asumisoikeus Oy
Huovisenkatu 11 ja 15, Tampere

POHJAKUVA

Pidätämme oikeuden muutoksiin.

4h+k+s
92,5 m²

C 7 1. krs

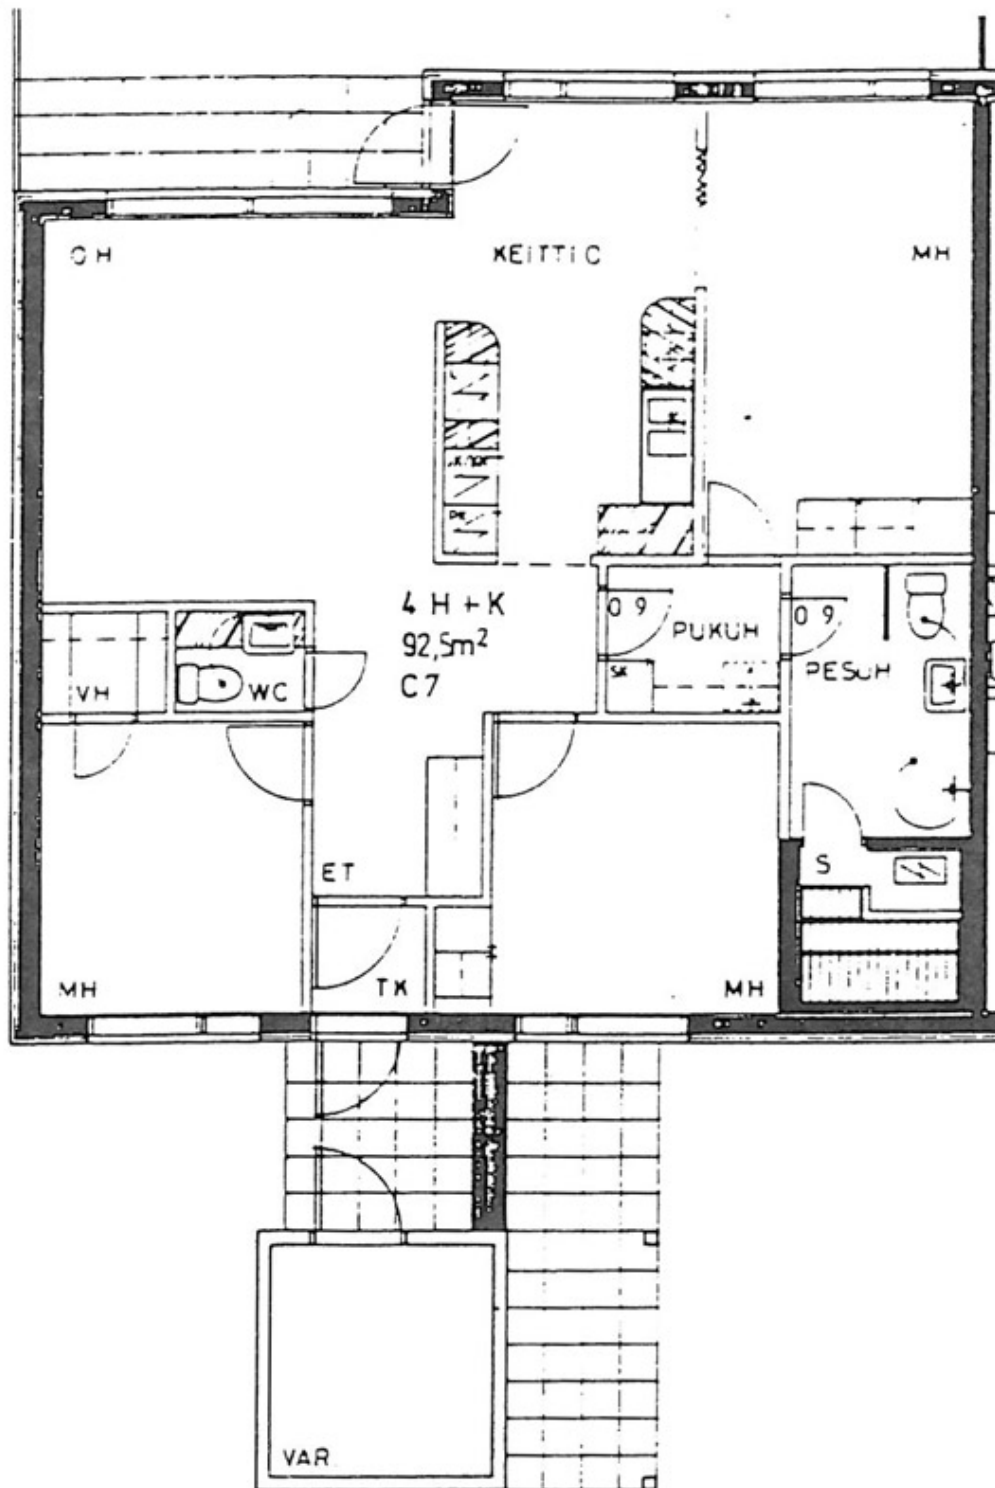

TA-Asumisoikeus Oy


Huovisenkatu 11 ja 15, Tampere

POHJAKUVA

Pidätämme oikeuden muutoksiin.

5h+k+s
108,0 m²

C 8 1. krs

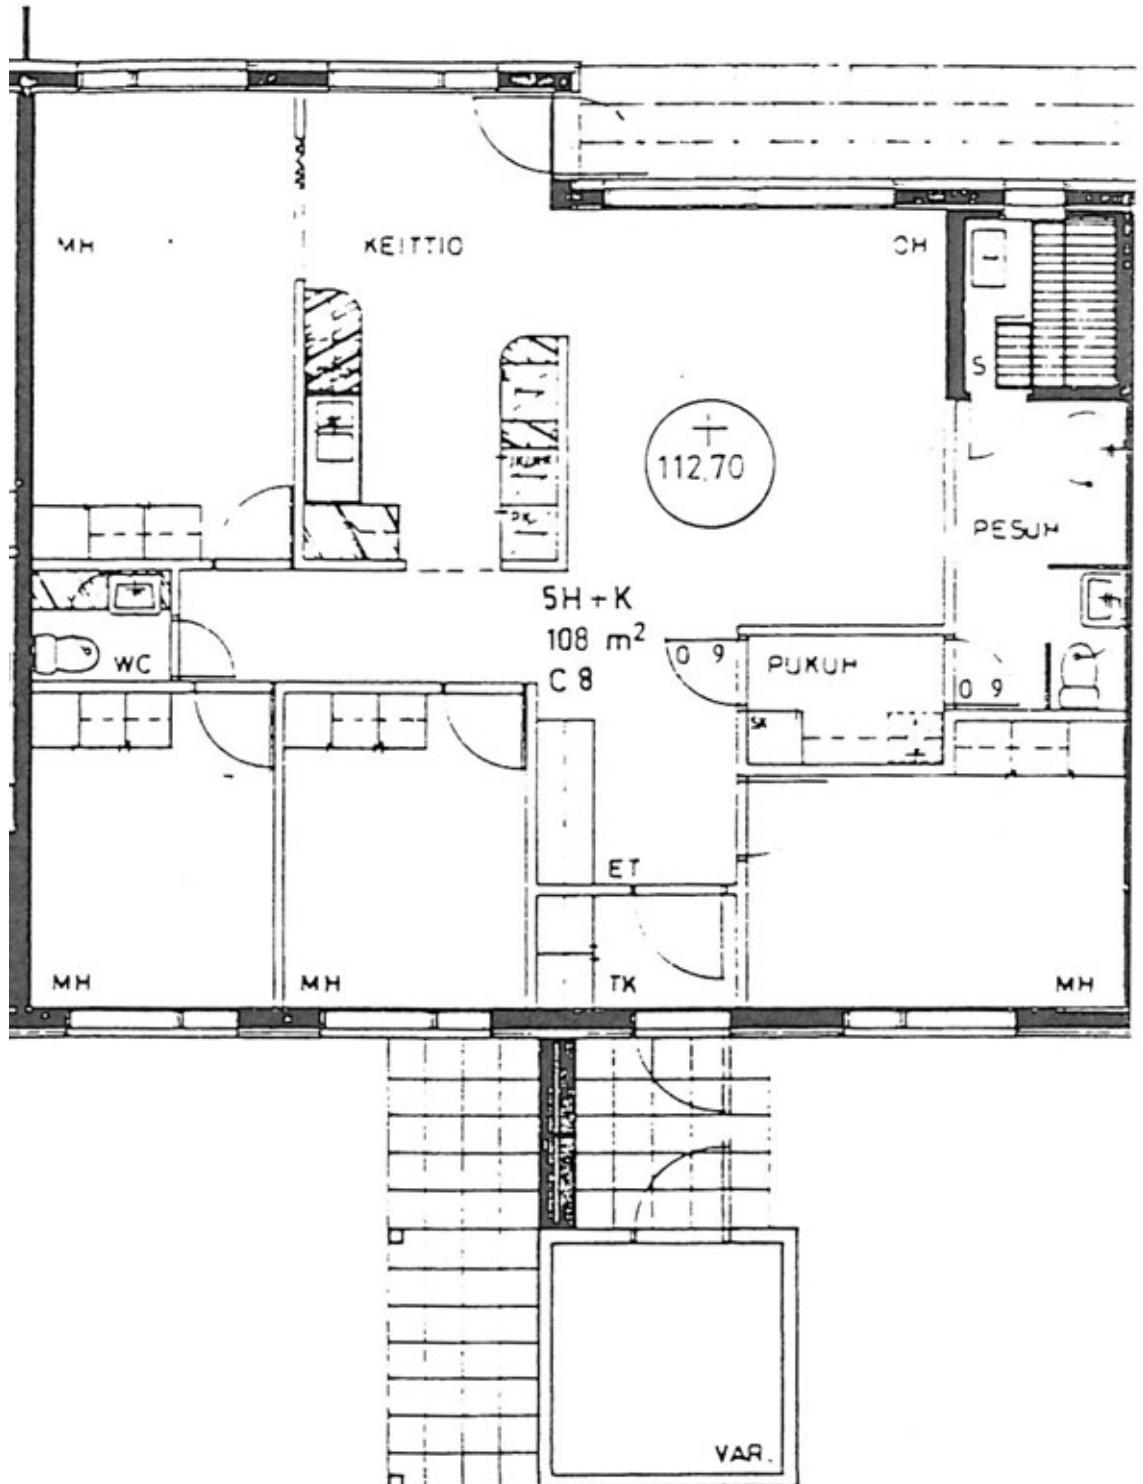



TA-YHTIÖT
Asiakaspalvelukeskus
Puh. 045 7734 3777
info@ta.fi



ESPOO | HELSINKI | HÄMEENLINNA | JYVÄSKYLÄ | KUOPIO | LAHTI | OULU | TAMPERE | TURKU