

TA.fi

TA-Yhtymä Oy



**LAKKAKUJA 3
SIRKKA
LEVI**

TALO D

1025 AR

Ilu^{1/2}
2200

LAKKAKUJA 3


AUTOKATOS

VSS
SÄILITEKNI

TALO C

TALO A


TALO B

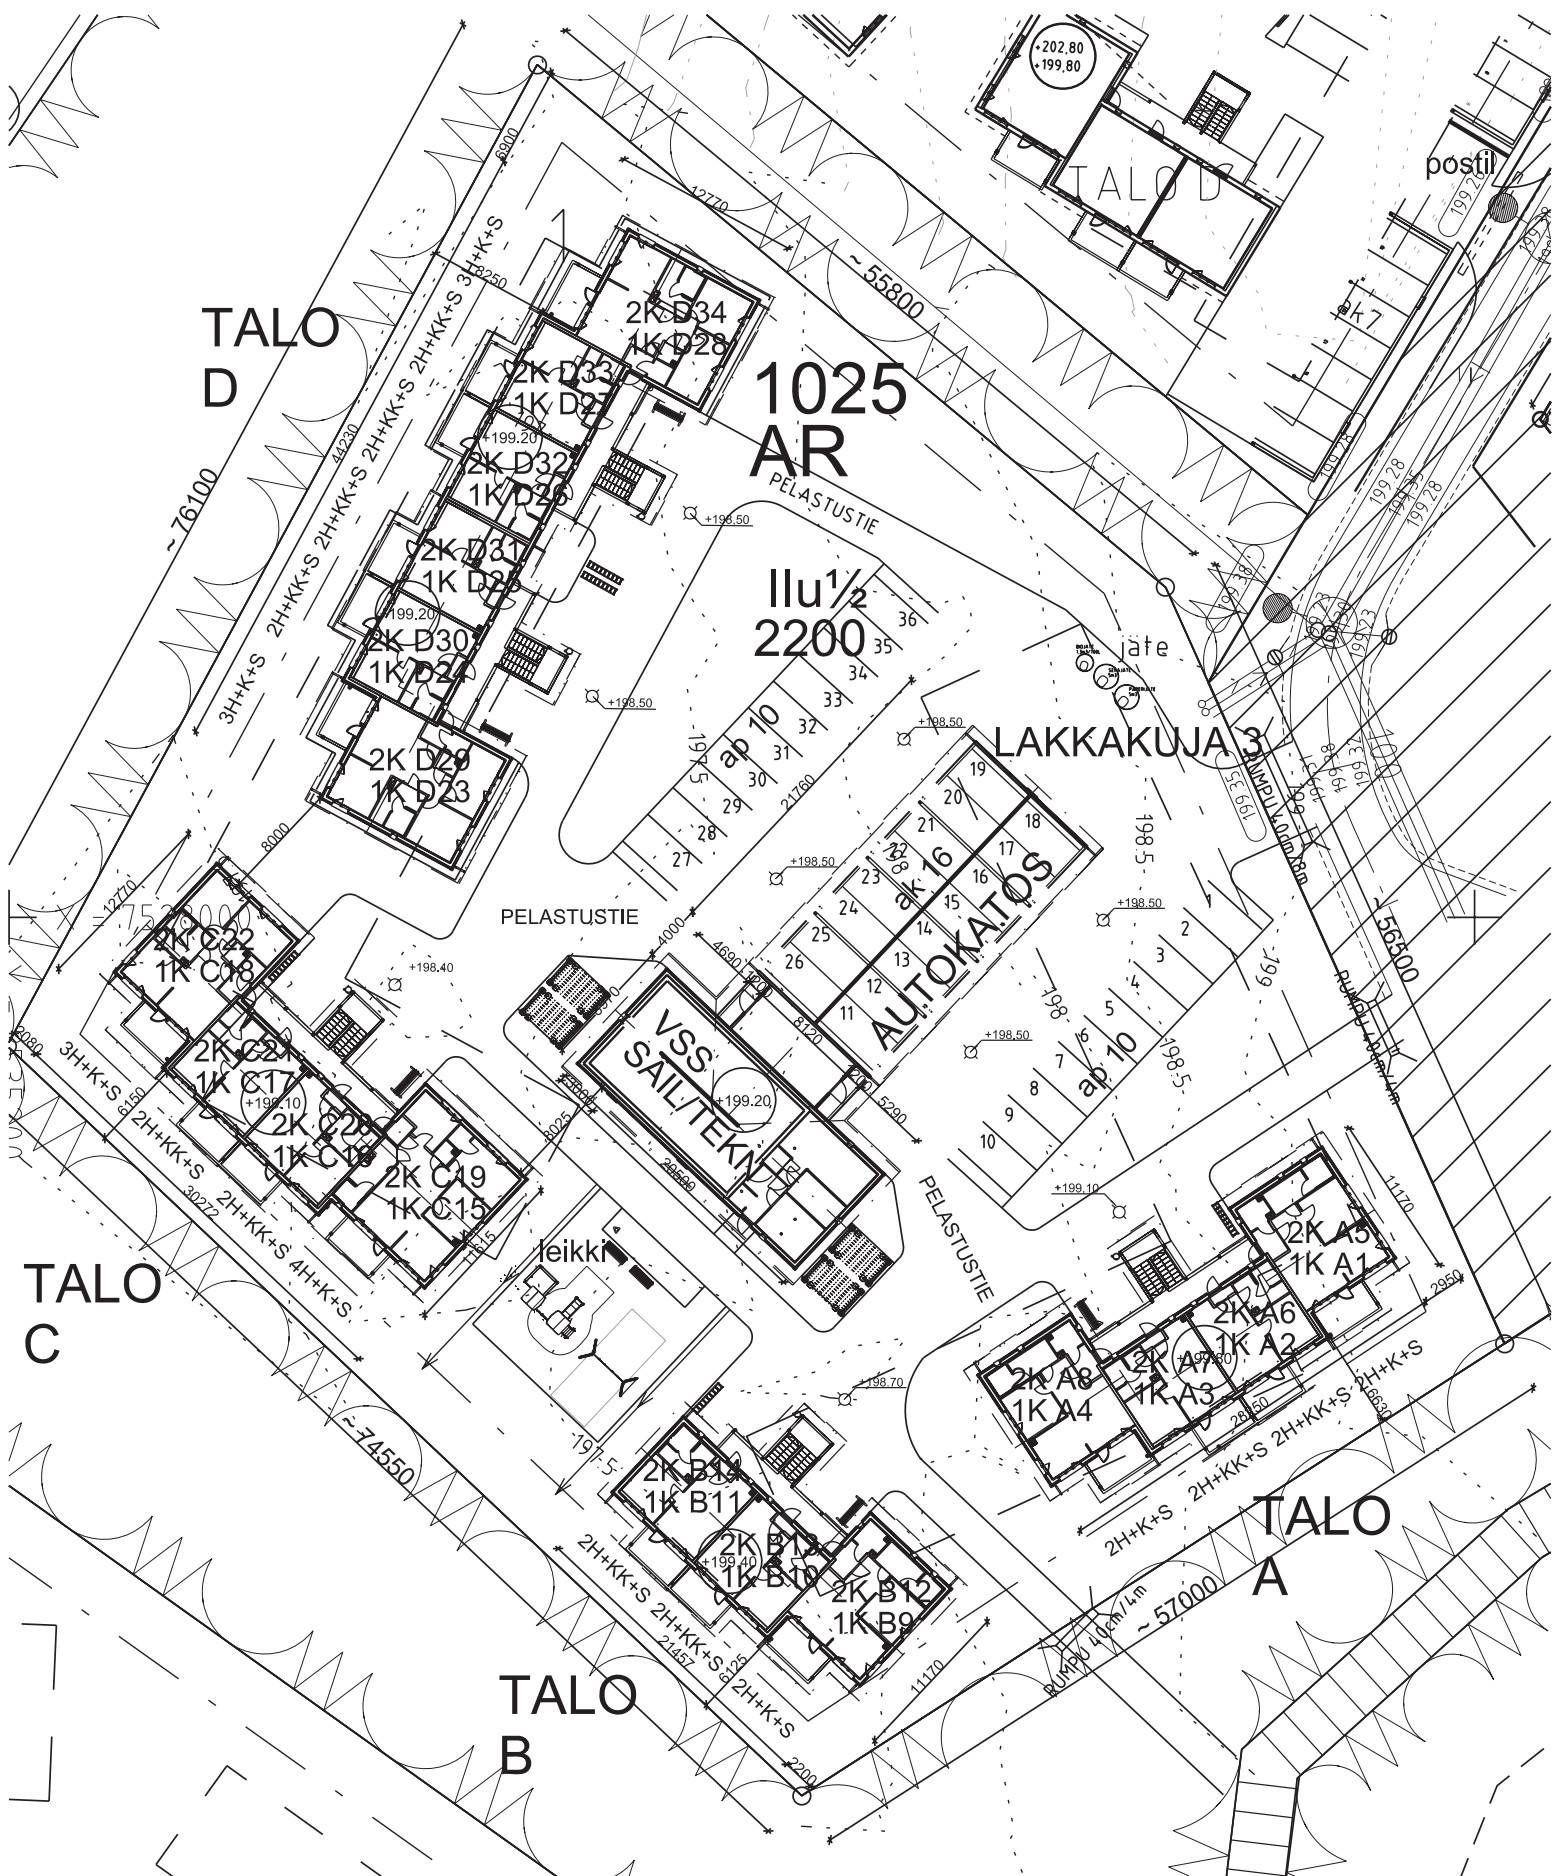


Huoneistoluettelo

As Oy Kittilän Lakkakuja 3

Hsto nro	Kerros	Hsto tyyppi	pinta-ala
A1	1	2h+k+s	55,0
A2	1	2h+kk+s	42,0
A3	1	2h+kk+s	42,0
A4	1	2h+k+s	55,0
A5	2	2h+k+s	56,5
A6	2	2h+kk+s	42,5
A7	2	2h+kk+s	42,5
A8	2	2h+k+s	56,5
B9	1	2h+k+s	55,0
B10	1	2h+kk+s	42,0
B11	1	2h+kk+s	42,0
B12	2	2h+k+s	56,5
B13	2	2h+kk+s	42,5
B14	2	2h+kk+s	43,5
C15	1	4h+k+s	80,5
C16	1	2h+kk+s	42,0
C17	1	2h+kk+s	42,0
C18	1	3h+k+s	63,5
C19	2	4h+k+s	82,5
C20	2	2h+kk+s	42,5
C21	2	2h+kk+s	42,5
C22	2	3h+k+s	65,5
D23	1	3h+k+s	72,0
D24	1	2h+kk+s	42,0
D25	1	2h+kk+s	42,0
D26	1	2h+kk+s	42,0
D27	1	2h+kk+s	42,0
D28	1	3h+k+s	72,0
D29	2	3h+k+s	74,0
D30	2	2h+kk+s	42,5
D31	2	2h+kk+s	42,5
D32	2	2h+kk+s	42,5
D33	2	2h+kk+s	42,5
D34	2	3h+k+s	74,0
			1764,5

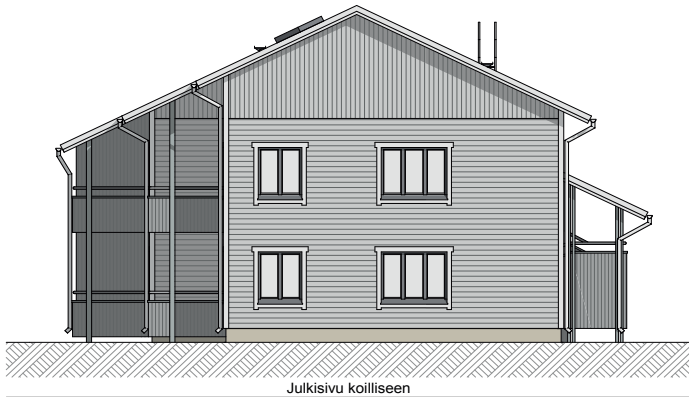

Julkisivu kolliseen

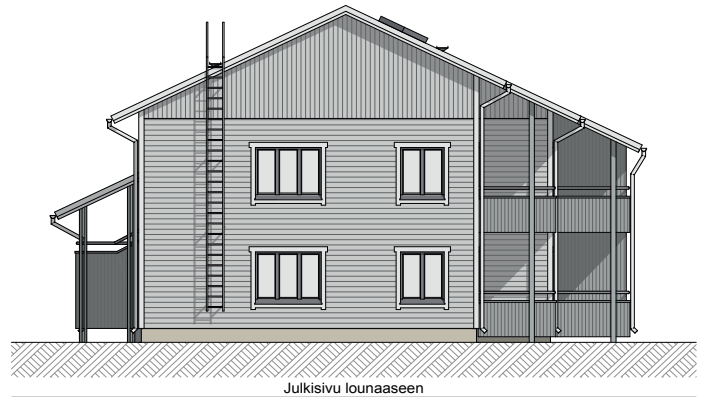

Julkisivu lounaaseen



Julkisivu luoteeseen



Julkisivu kaakkoon

ASUNTO OY KITTILÄN LAKKAKUJA 3

LAKKAKUJA 3, 99130 SIRKKA
KORTTELI 1025



TALO A
SUUNNITTELUVA
TYÖNUMERO
PIIRUSTUKSEN NUMERO
MUUTOS
1:100

26.10.2009 TAAVI HIILIVIRTA, RA, Fise rek. AA

ark 144 - 02.6

arkkitehtisuunnittelu
hiilivirta oy

halluskatu 16 a 23
puhelin 010 396 2400
arkkitehtisuunnittelu@hiilivirta.com
96100 rovaniemi
faksi 010 396 2409
www.hiilivirta.com

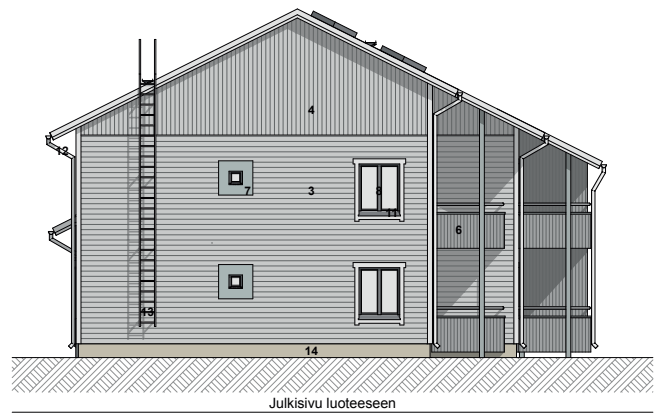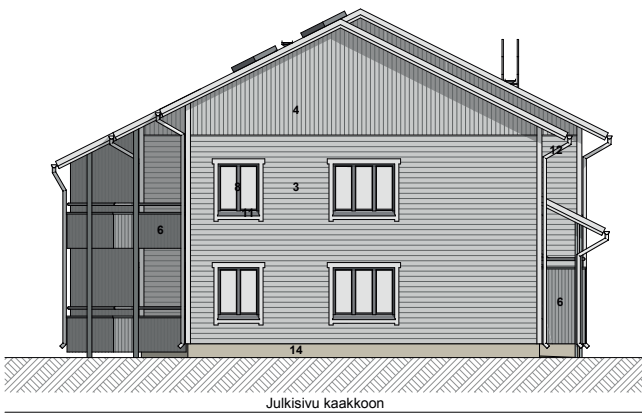

ASUNTO OY KITTILÄN LAKKAKUJA 3

LAKKAKUJA 3, 99130 SIRKKA
KORTTELI 1025

TALO C

1:100


SUUNNITTELAJA	TYÖN NUMERO	PIIRUSTUKSEN NUMERO	MUUTOS
26.10.2009 TAAVI HILIVIRTA, RA, Fise rek. AA	ark 144 - 04.6		
arkkitehtisuunnittelu hiilivirta oy	hallituskatu 16 a 23 puhelin 010 396 2400 arkkitehtisuunnittelu@hiilivirta.com	96100 rovaniemi faksi 010 396 2409 www.hiilivirta.com	

ASUNTO OY KITTILÄN
LAKKAKUJA 3


1A

99130 SIRKKA


2H+KK+S 42,0 m²

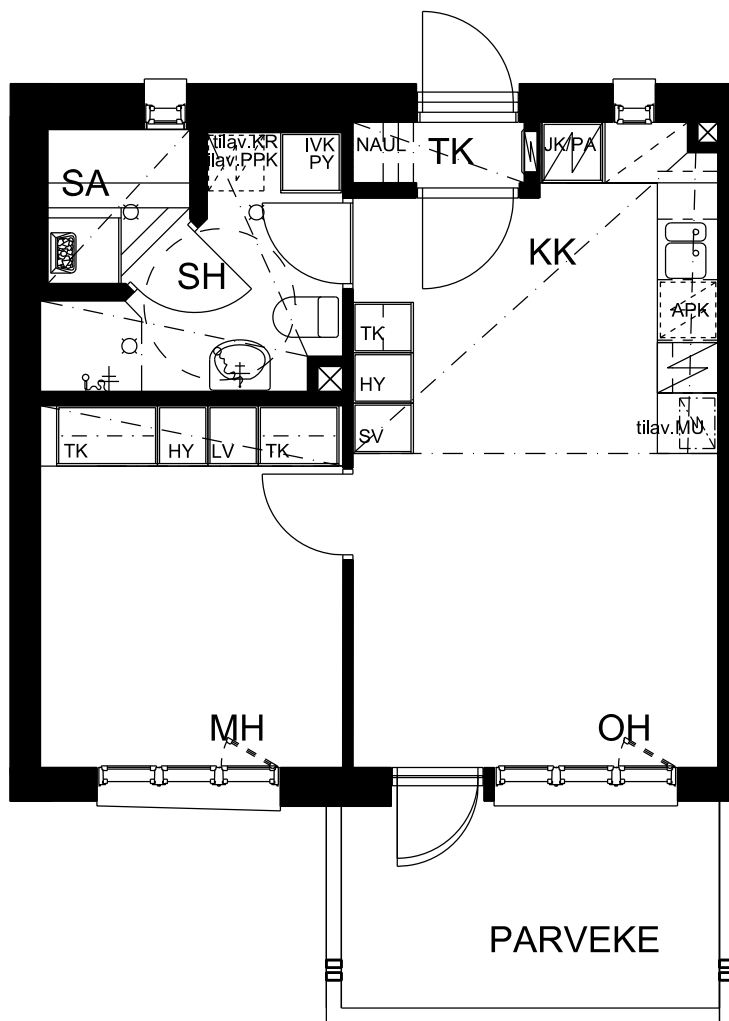

ASUNNOT A3, B11, C17, D25, D27

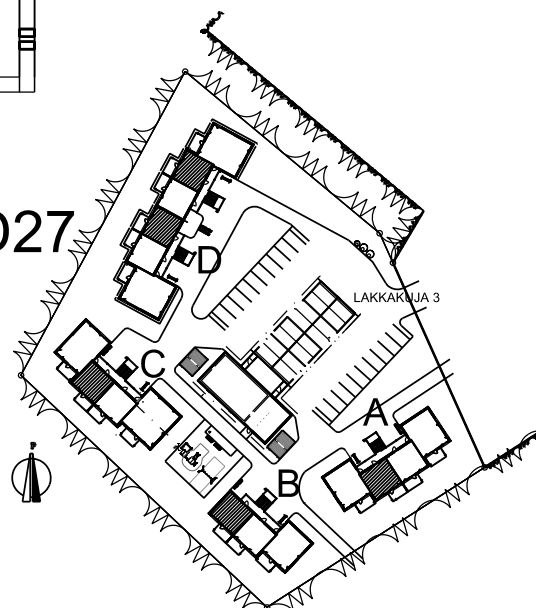

25.01.2011

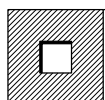

arkkitehtisuunnittelu
hiilivirta oy

□ hallituskatu 16 a
□ puhelin 010 396 2400


□ 96100 rovaniemi
□ telefax 010 396 2409

■ arkkitehtisuunnittelu@hiilivirta.com


ASUNTO OY KITILÄN
LAKKAKUJA 3
99130 SIRKKA

1B

2H+KK+S 42,0 m²

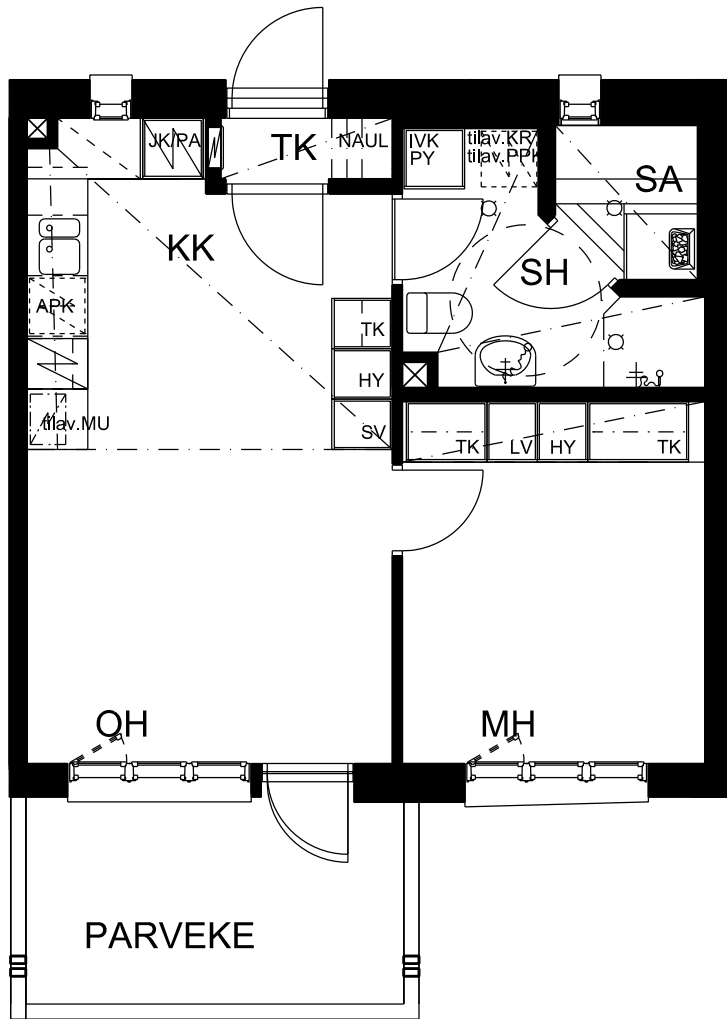


ASUNNOT A2, B10, C16, D24, D26

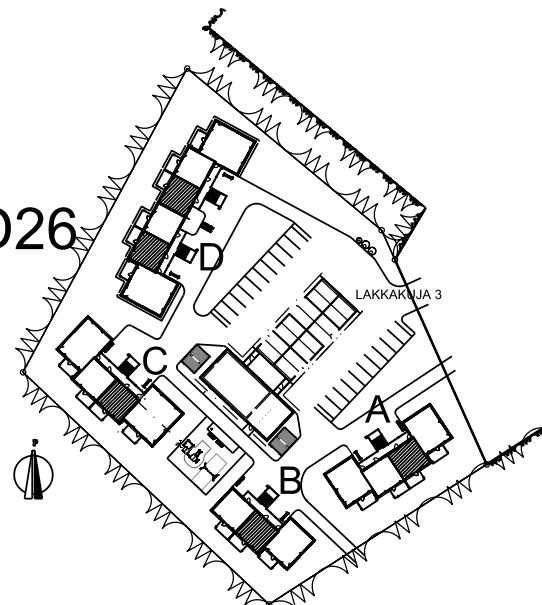


ASUNTO OY KITILÄN
LAKKAKUJA 3
99130 SIRKKA

2A

2H+KK+S 42,5 m²

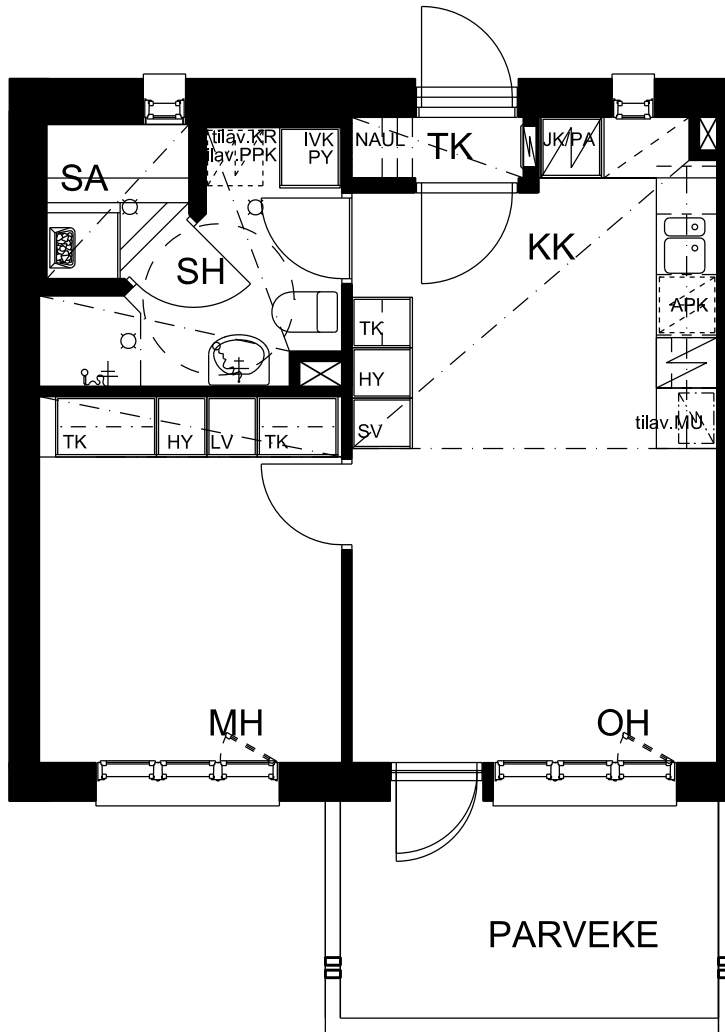

ASUNNOT A7, C21, D31, D33

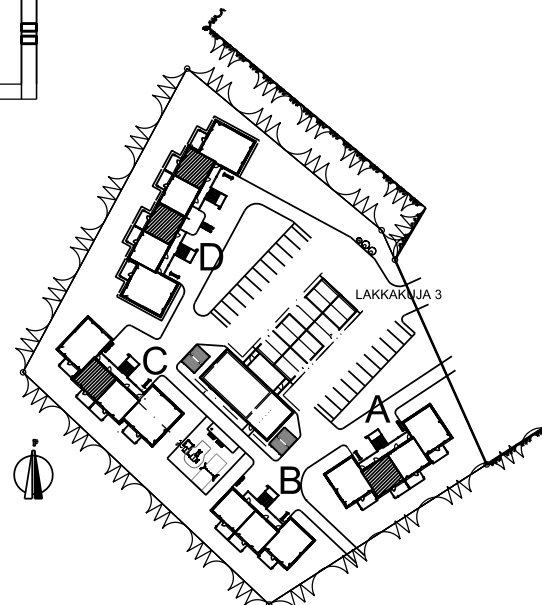

25.01.2011

 arkkitehtisuunnittelu
hiilivirta oy

□ hallituskatu 16 a
□ puhelin 010 396 2400


□ 96100 rovaniemi
□ telefax 010 396 2409

■ arkkitehtisuunnittelu@hiilivirta.com


ASUNTO OY KITILÄN
LAKKAKUJA 3
99130 SIRKKA

2B

2H+KK+S 42,5 m²

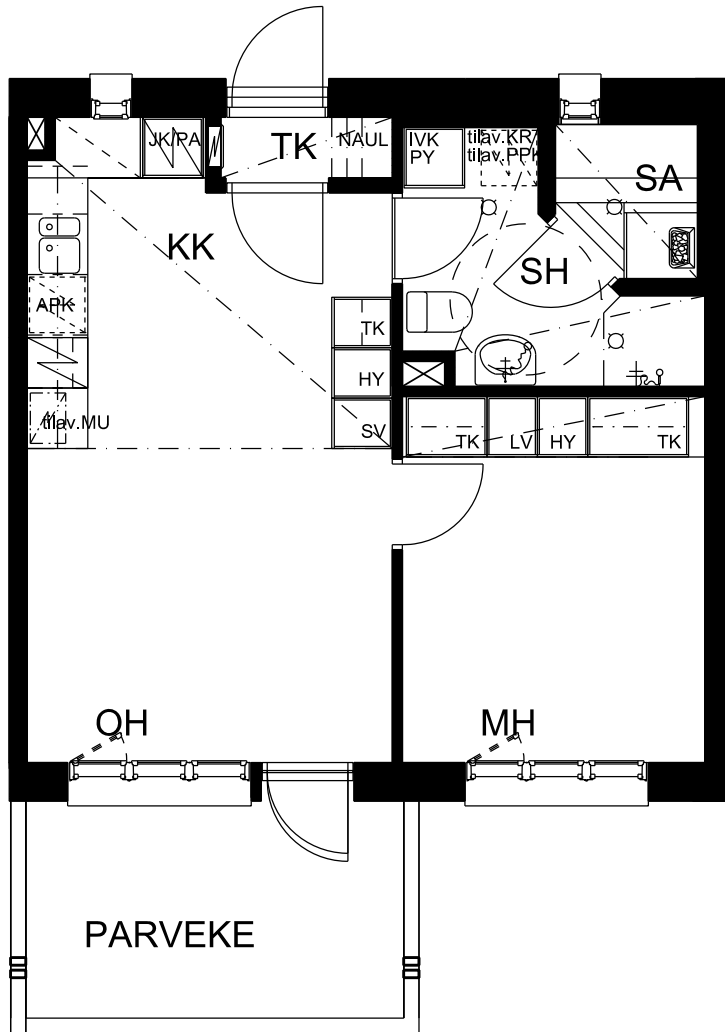


ASUNNOT A6, B13, C20, D30, D32

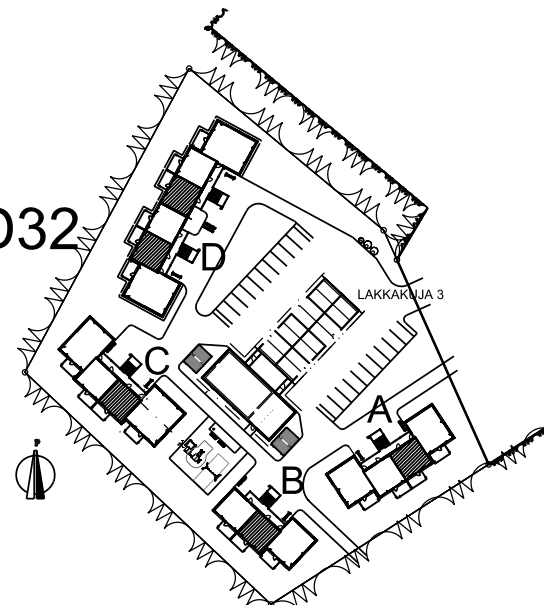


ASUNTO OY KITTIÄN
LAKKAKUJA 3
99130 SIRKKA

3

2H+KK+S 43,5 m²

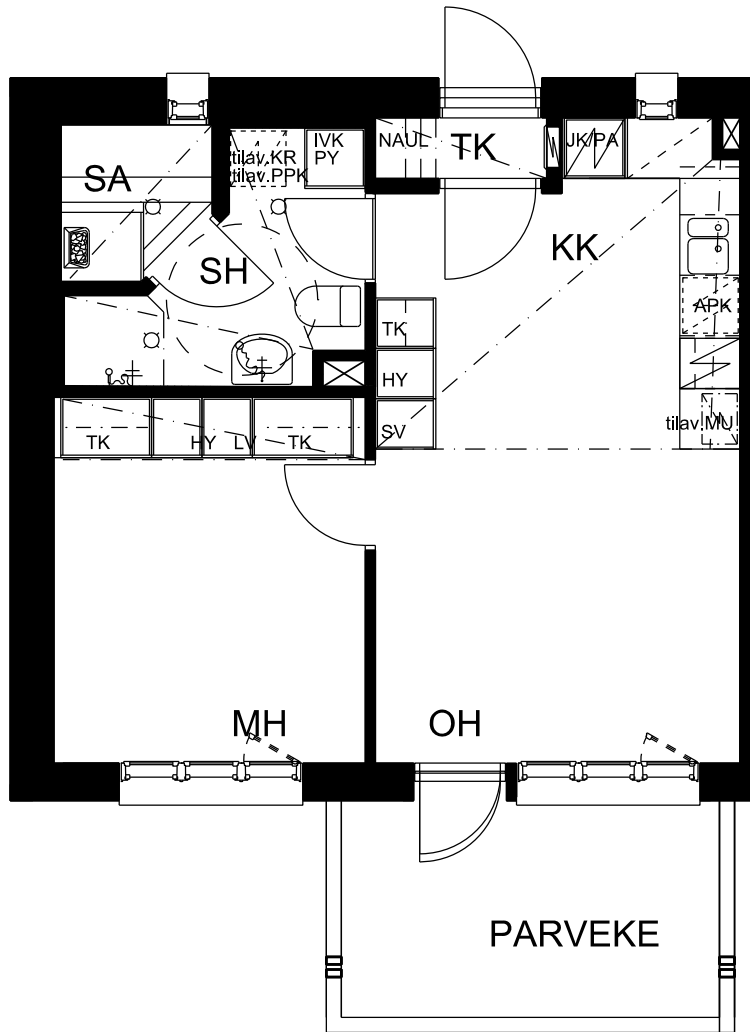

ASUNTO B14

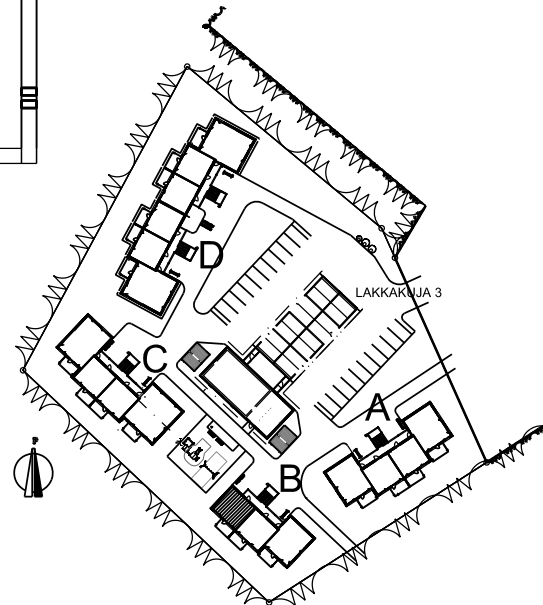


25.01.2011

ASUNTO OY KITTI LÄN
LAKKAKUJA 3


4A

99130 SIRKKA

2H+K+S 55,0 m²

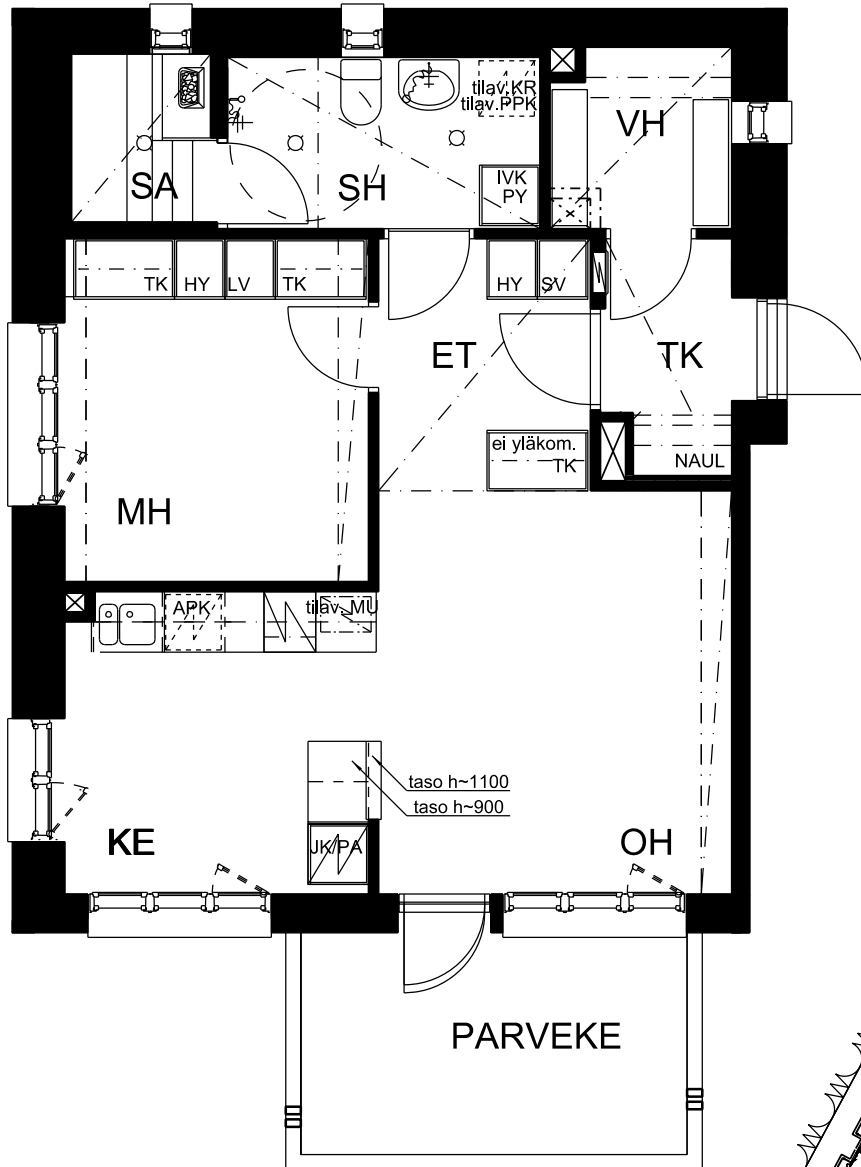

ASUNTO A4

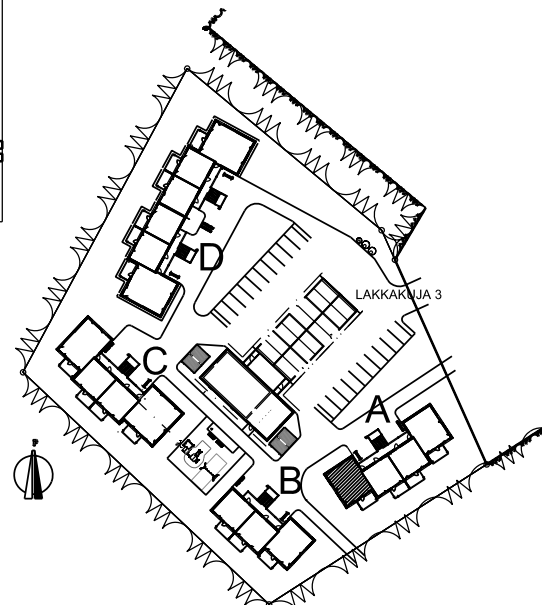


25.01.2011

ASUNTO OY KITTIÄN
LAKKAKUJA 3


4B

99130 SIRKKA

2H+K+S 55,0 m²

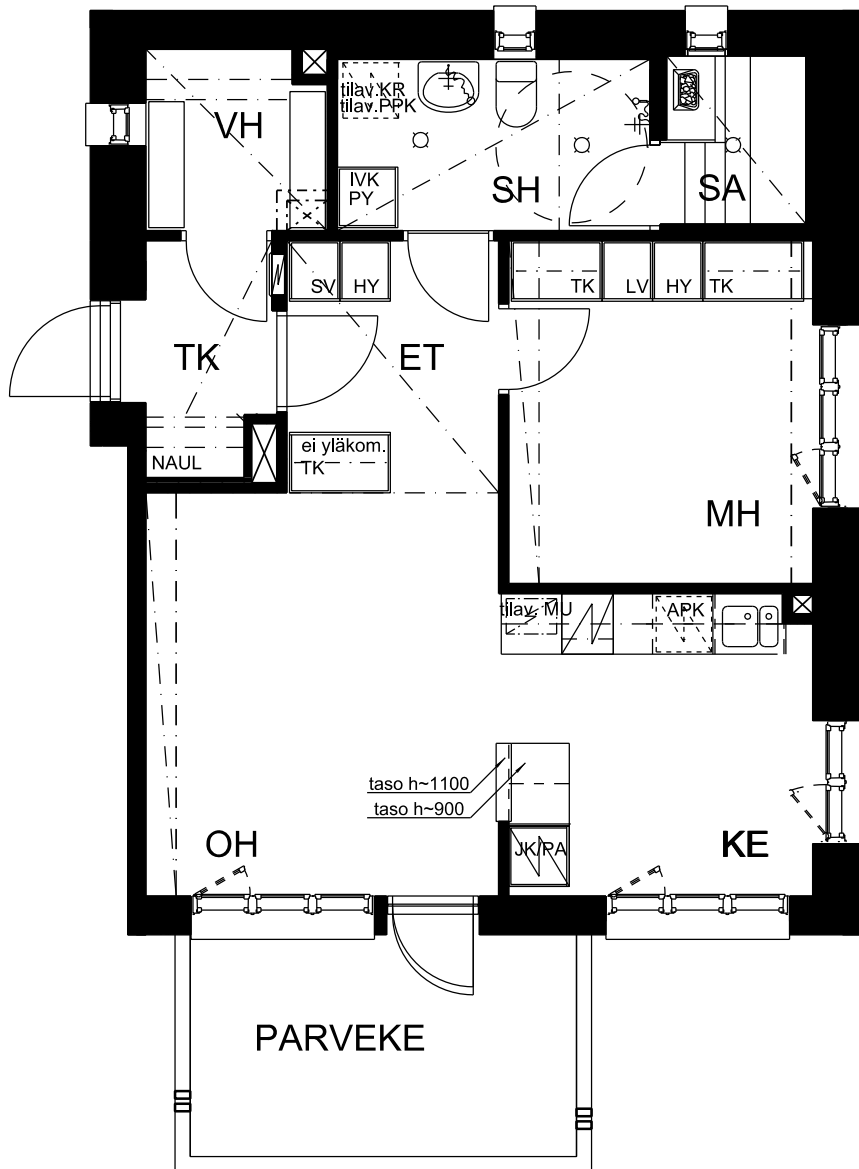

ASUNTO A1, B9

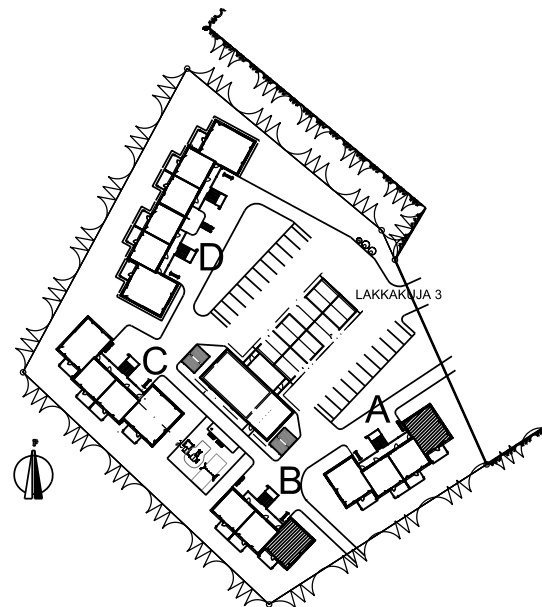


ASUNTO OY KITTIÄN
LAKKAKUJA 3


5A

99130 SIRKKA

2H+K+S 56,5 m²

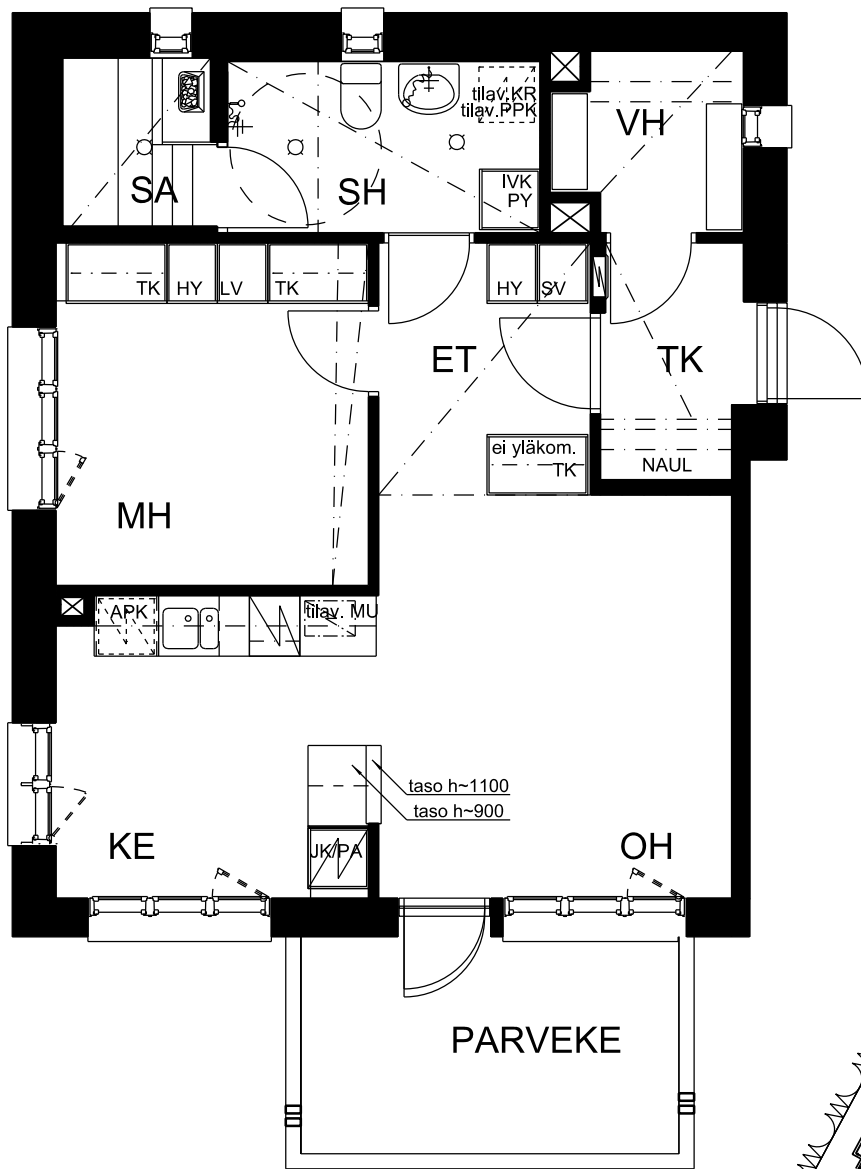

ASUNTO A8

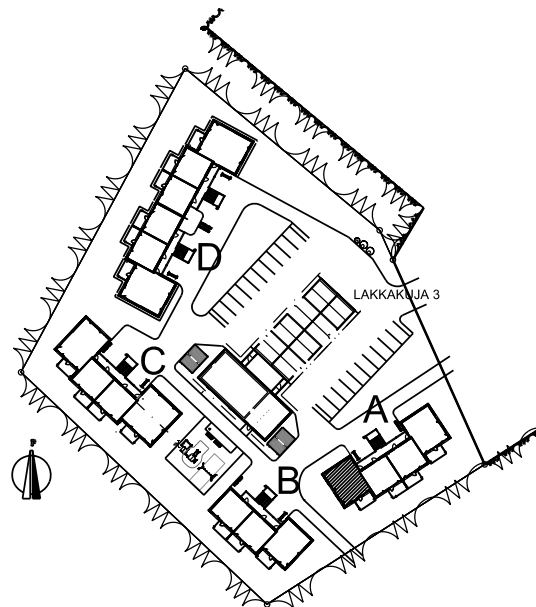


25.01.2011

ASUNTO OY KITTIÄN
LAKKAKUJA 3


5B

99130 SIRKKA


2H+K+S 56,5 m²

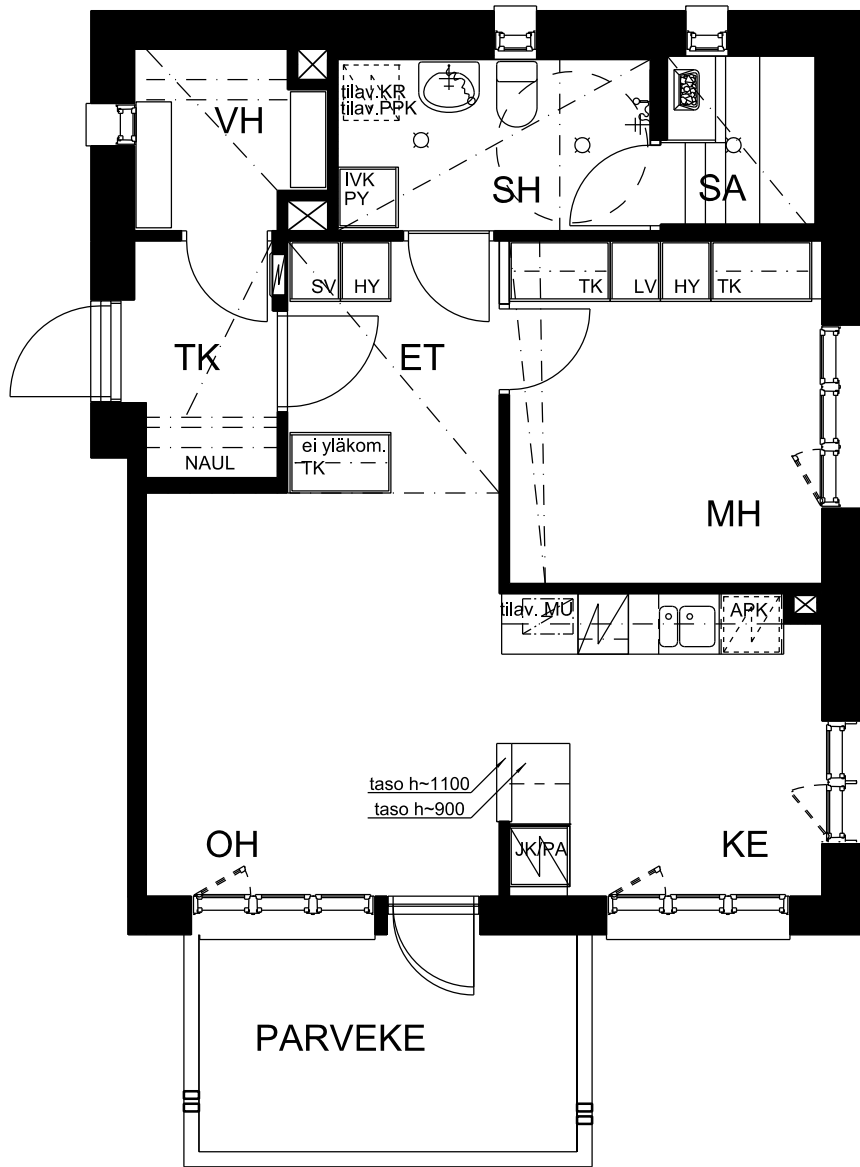

ASUNTO A5, B12

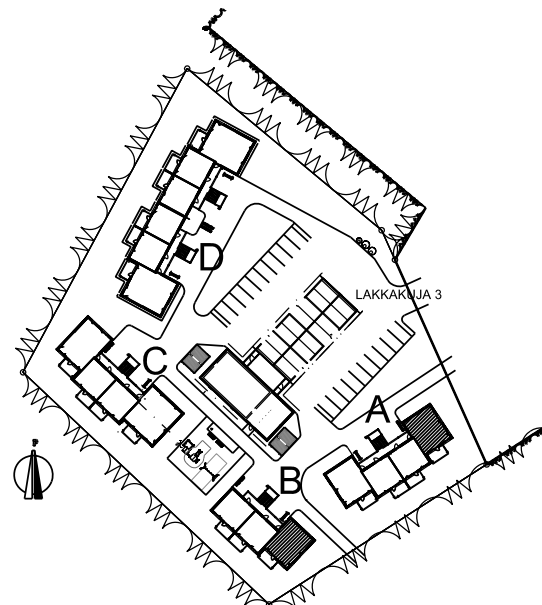

25.01.2011

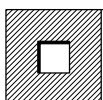

arkkitehtisuunnittelu
hiilivirta oy

□ hallituskatu 16 a
□ puhelin 010 396 2400


□ 96100 rovaniemi
□ telefax 010 396 2409

■ arkkitehtisuunnittelu@hiilivirta.com


ASUNTO OY KITTI LÄN
LAKKAKUJA 3
99130 SIRKKA

6


3H+K+S 63,5 m²

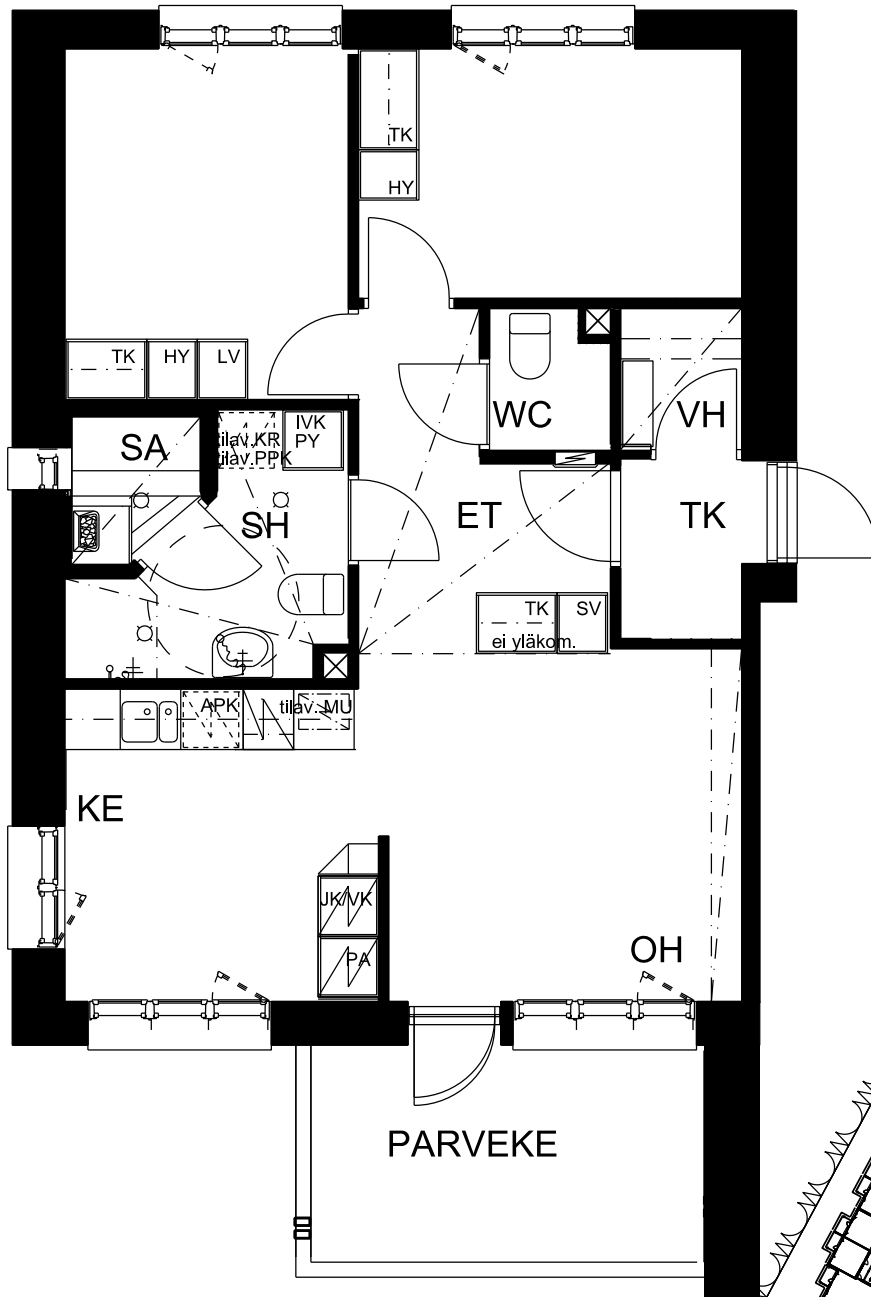

ASUNTO C18

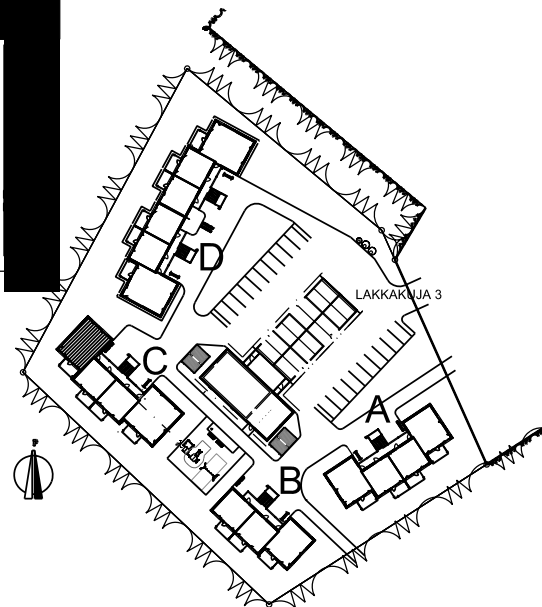

25.01.2011

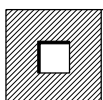

arkkitehtisuunnittelu
hiilivirta oy

□ hallituskatu 16 a
□ puhelin 010 396 2400


□ 96100 rovaniemi
□ telefax 010 396 2409

■ arkkitehtisuunnittelu@hiilivirta.com


ASUNTO OY KITILÄN
LAKKAKUJA 3
99130 SIRKKA

7

3H+K+S 65,5 m²

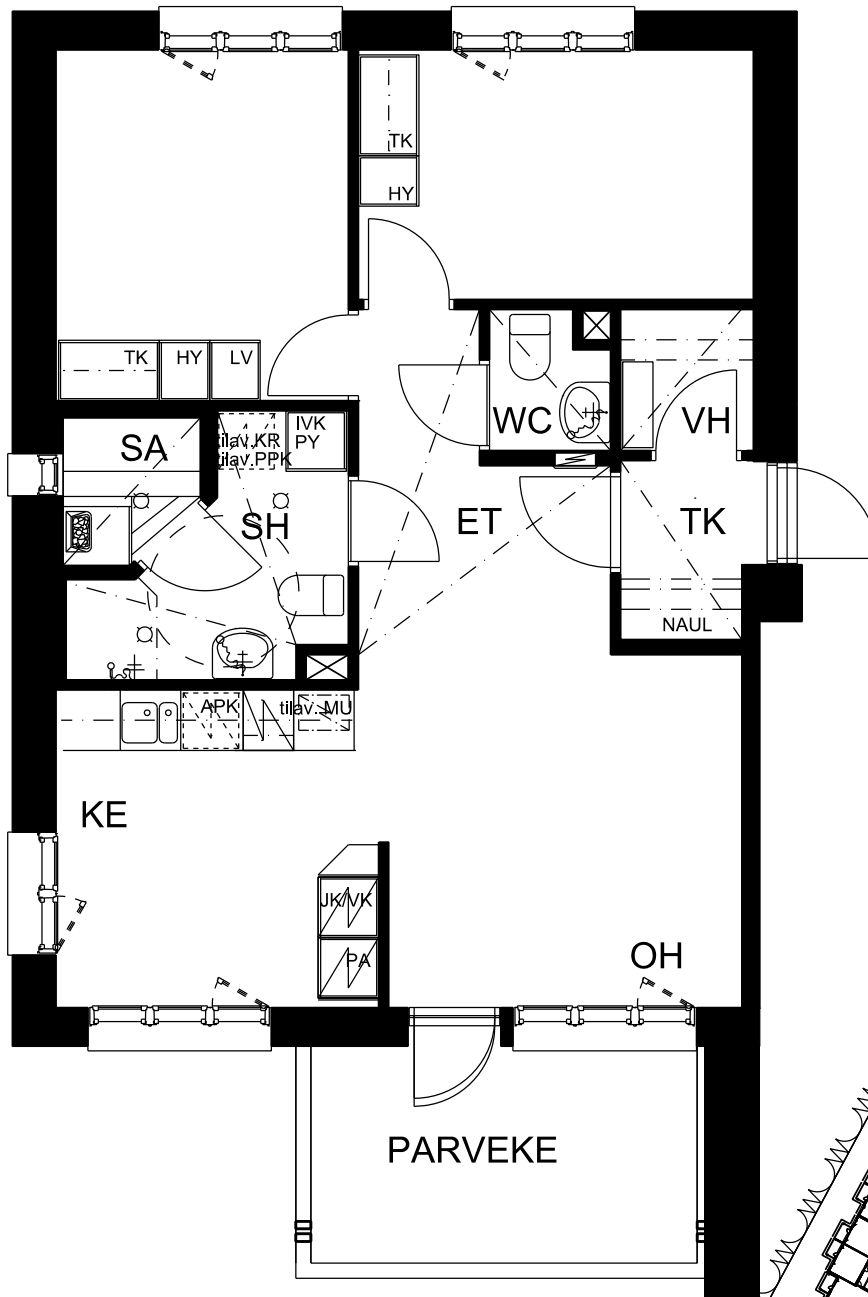

ASUNTO C22

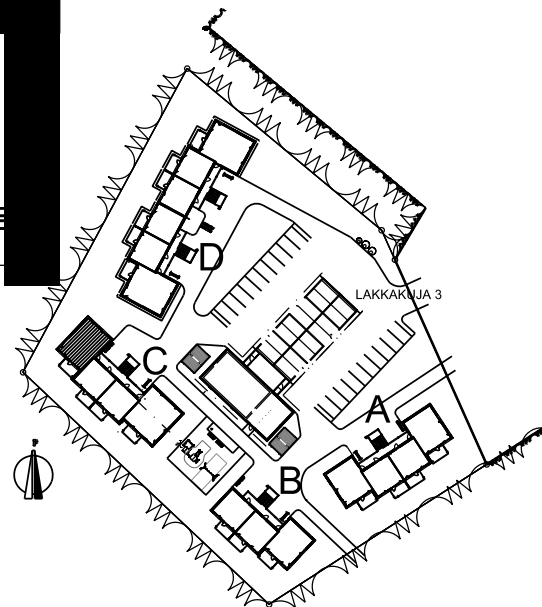


25.01.2011


ASUNTO OY KITTIÄN
LAKKAKUJA 3
99130 SIRKKA

8A

3H+K+S 72,0 m²

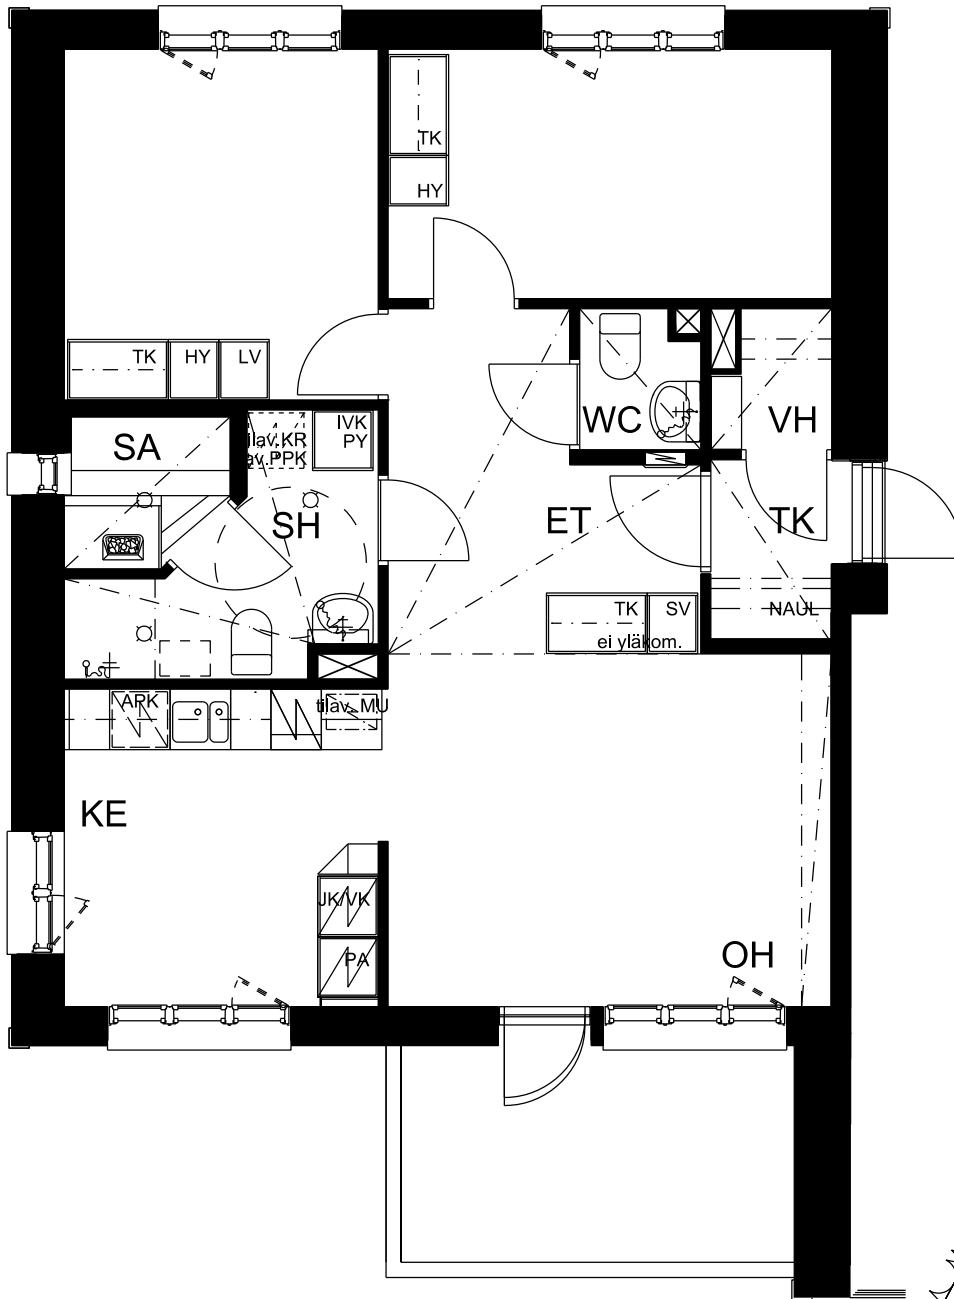

ASUNTO D28

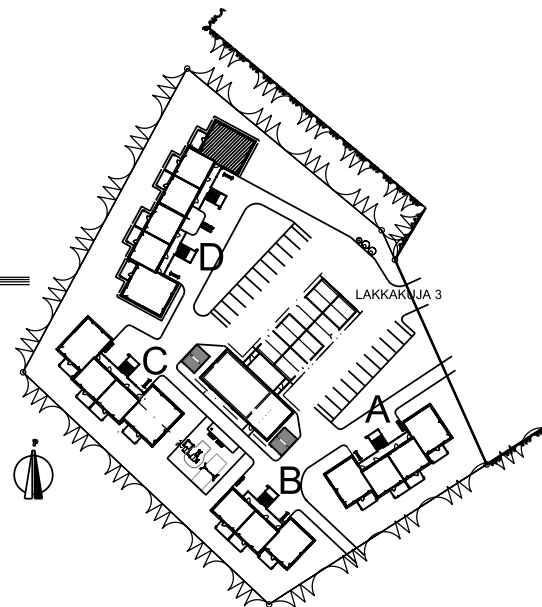


25.01.2011


ASUNTO OY KITTILÄN
LAKKAKUJA 3
99130 SIRKKA

8B

3H+K+S 72,0 m²

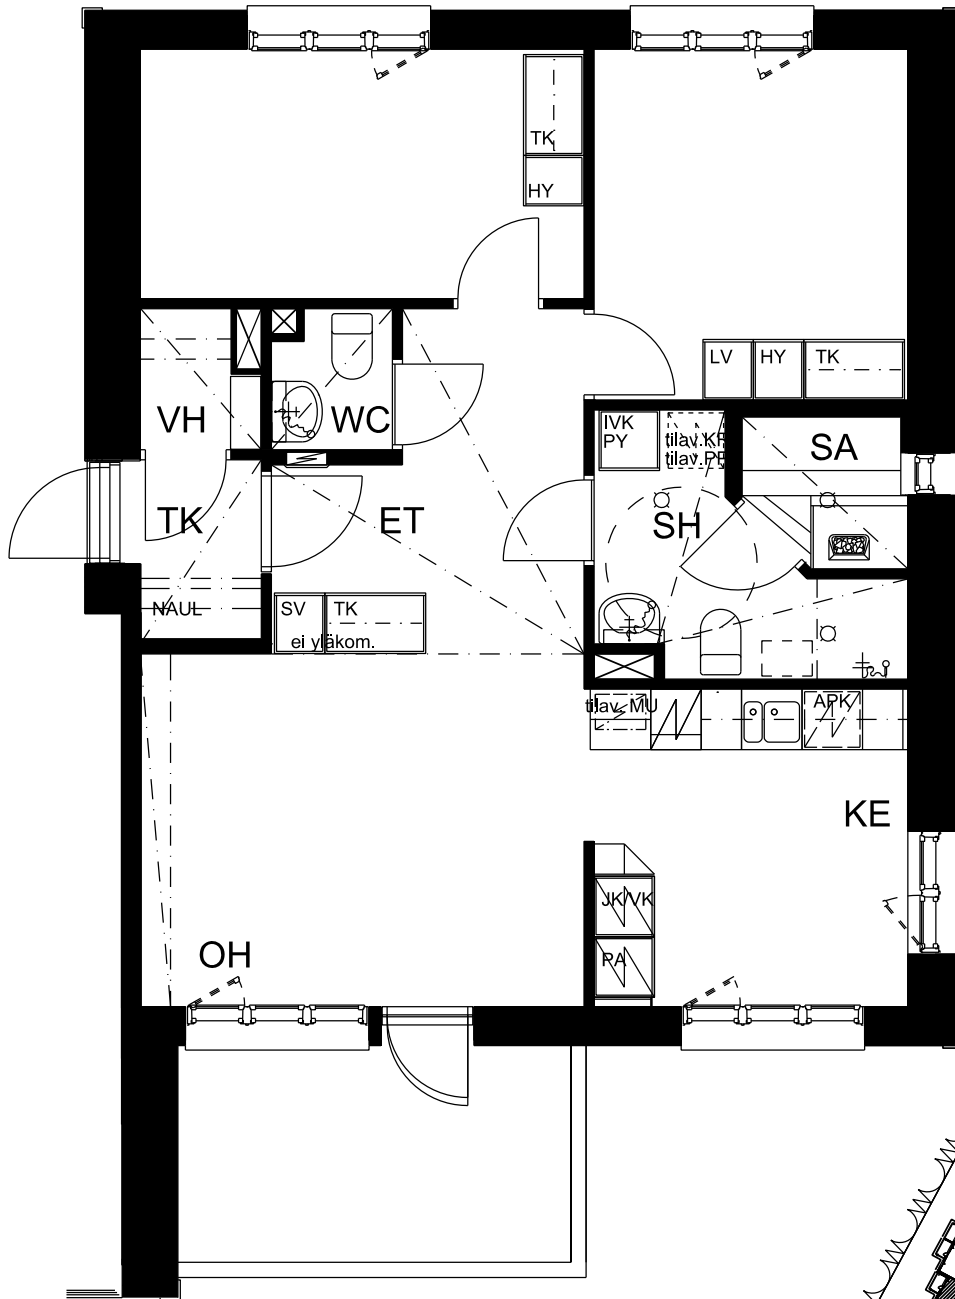

ASUNTO D23

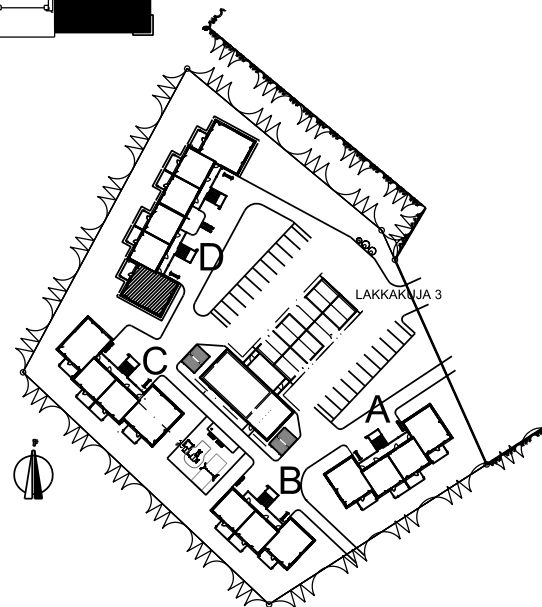


25.01.2011


ASUNTO OY KITTILÄN
LAKKAKUJA 3
99130 SIRKKA

9A

3H+K+S 74,0 m²

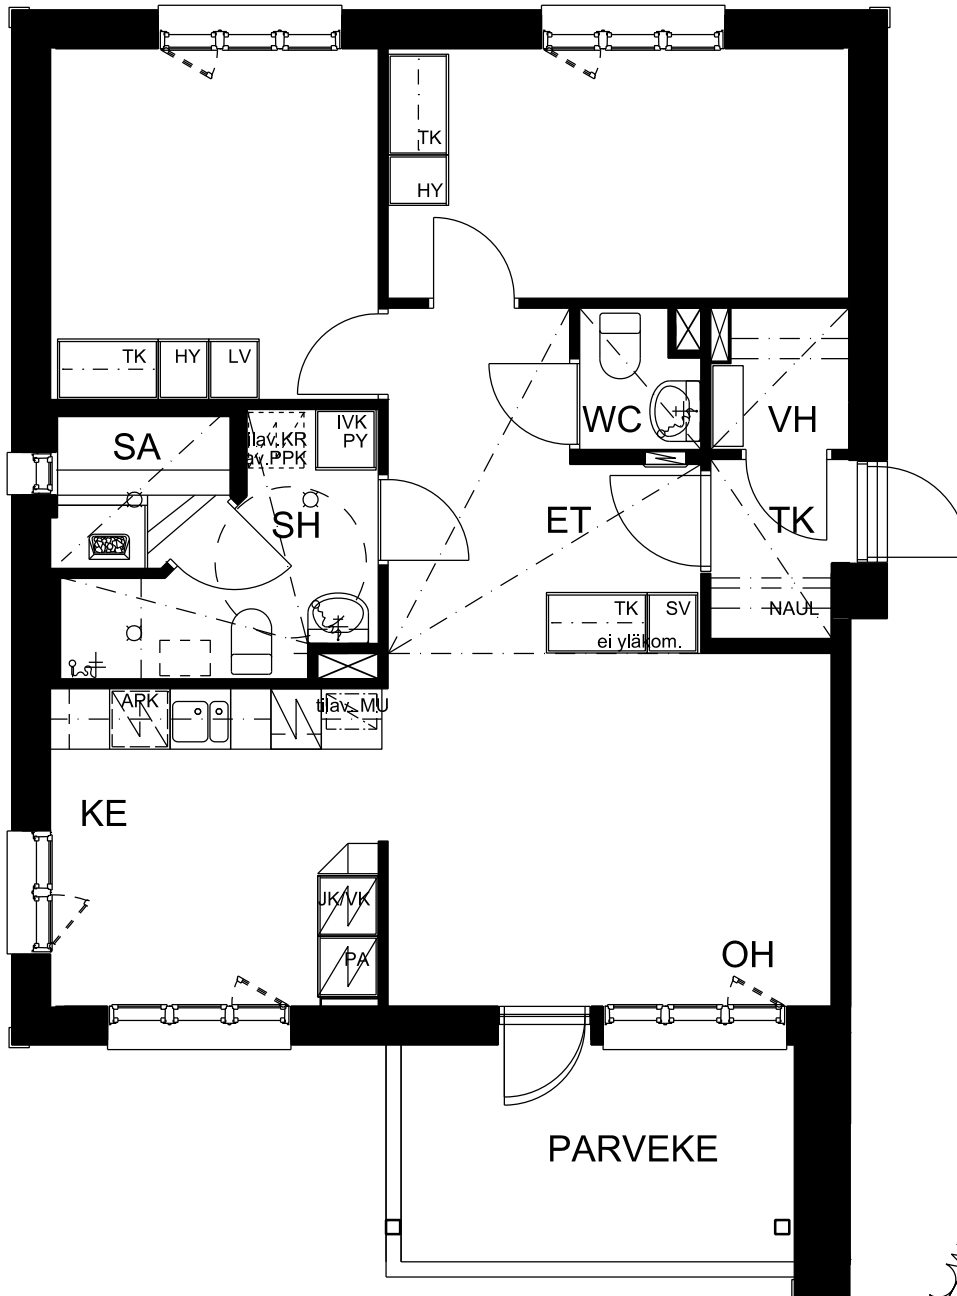

ASUNTO D34

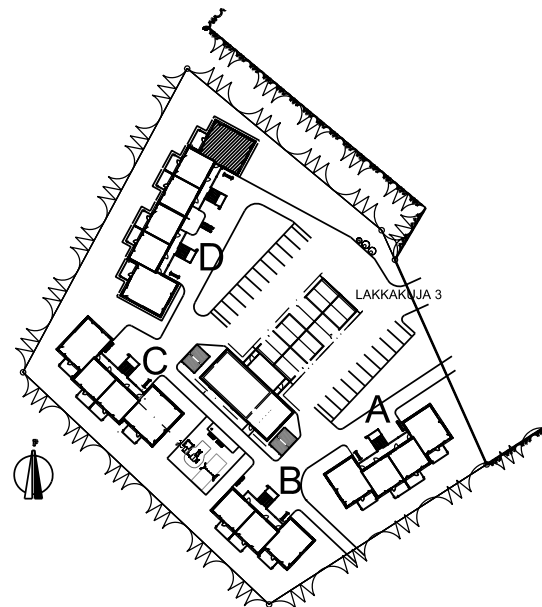


25.01.2011


ASUNTO OY KITTILÄN
LAKKAKUJA 3
99130 SIRKKA

9B

3H+K+S 74,0 m²

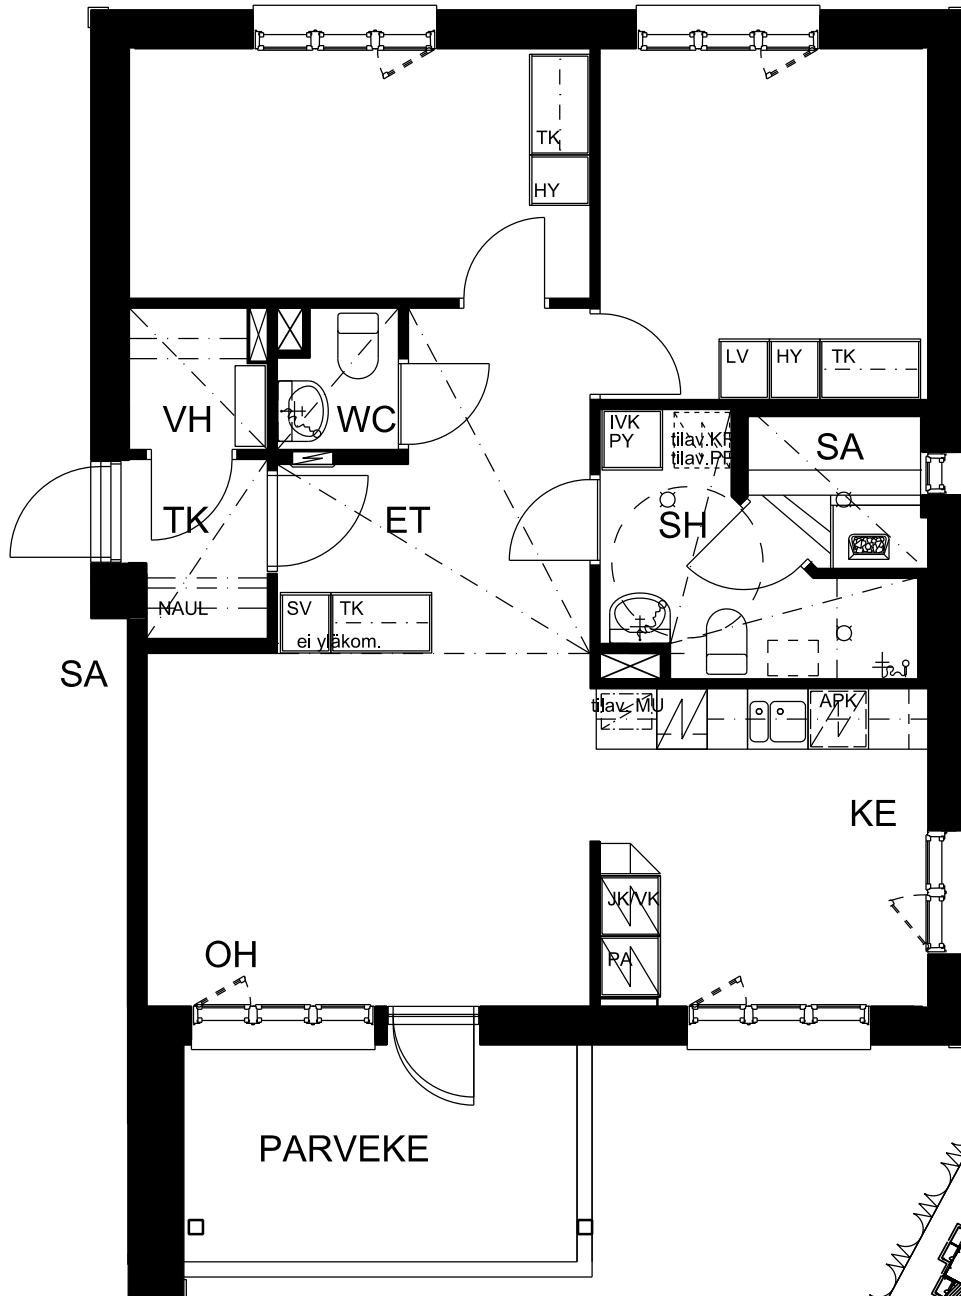

ASUNTO D29

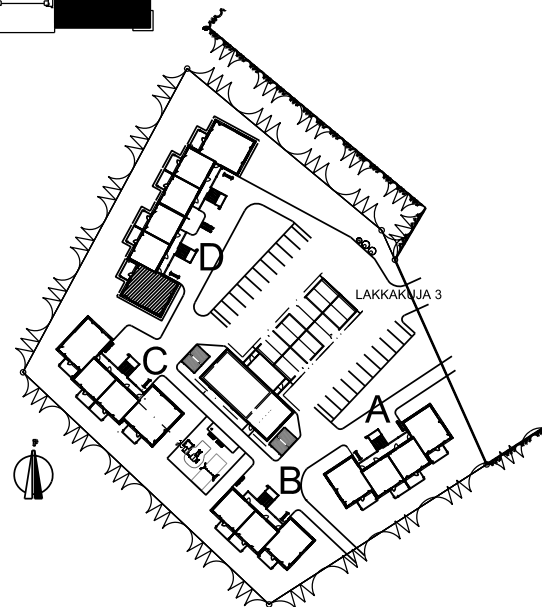


25.01.2011


ASUNTO OY KITTI LÄN
LAKKAKUJA 3
99130 SIRKKA

10

4H+K+S 80,5 m²

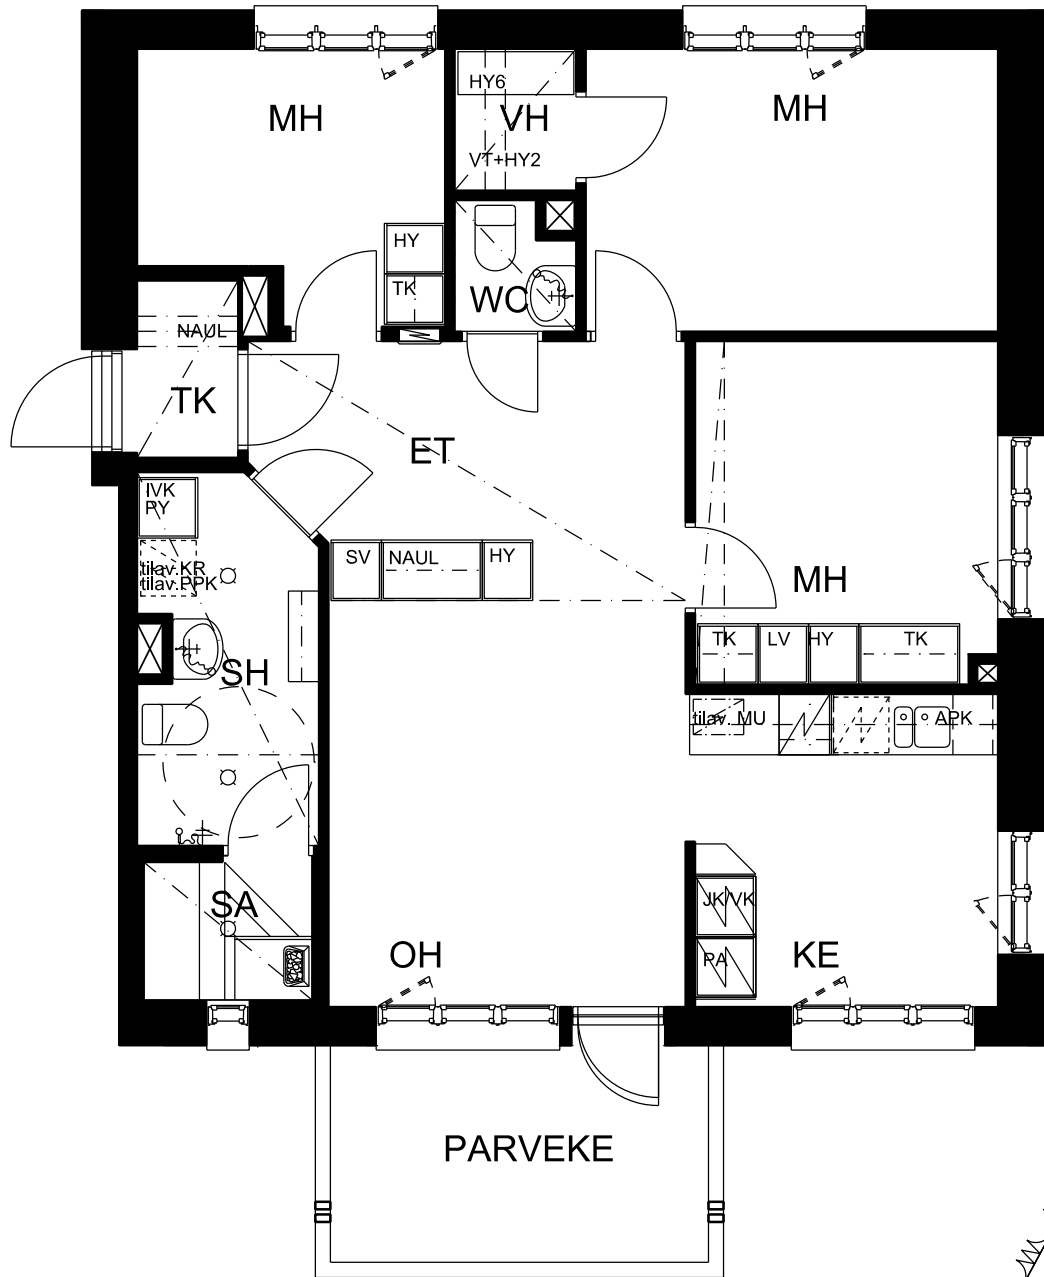

ASUNTO C15

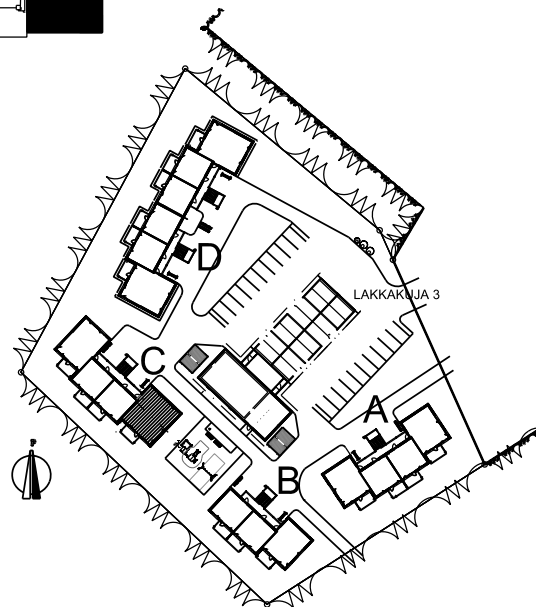


25.01.2011


ASUNTO OY KITTILÄN
LAKKAKUJA 3
99130 SIRKKA

11

4H+K+S 82,5 m²

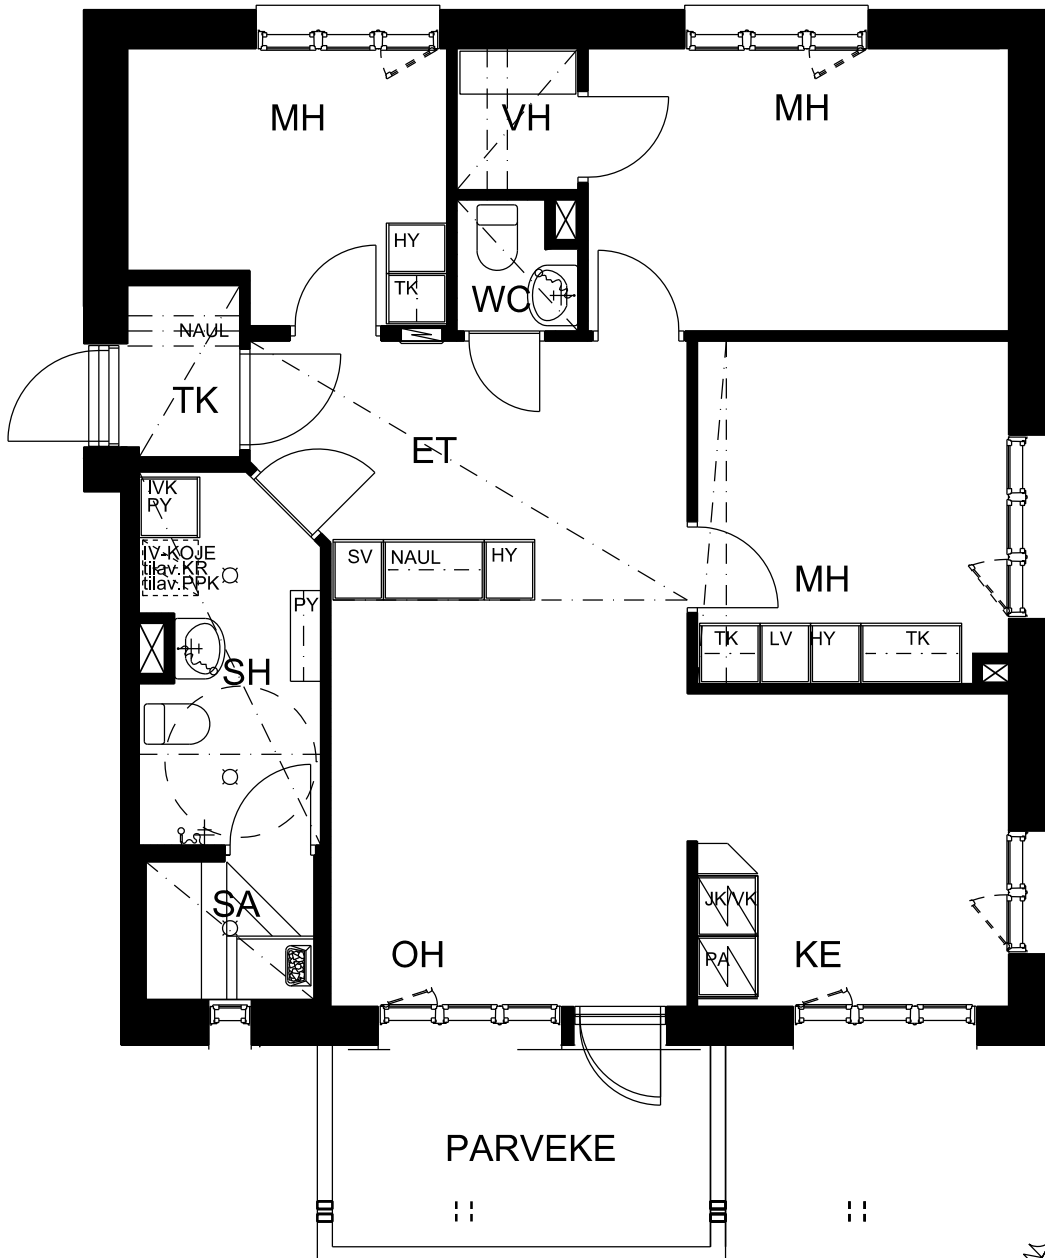

ASUNTO C19

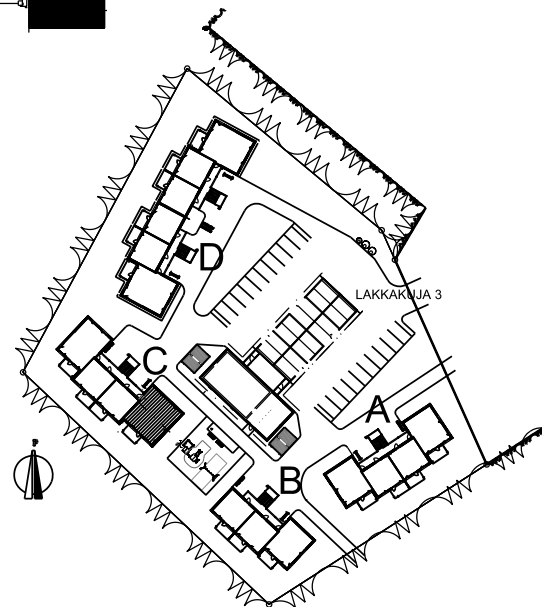

25.01.2011

TA.fi

TA-Yhtymä Oy

Oulun toimisto
Rautatienkatu 28
90100 Oulu
Puh 08 5380 300
Fax 08 5700 250