



Lönnrotinkatu 25

Kuopio, Männistö


Etsitkö asuntoa?



etera 

ET-Hoivakiinteistöt Oy

Lönnrotinkatu 25, Kuopio

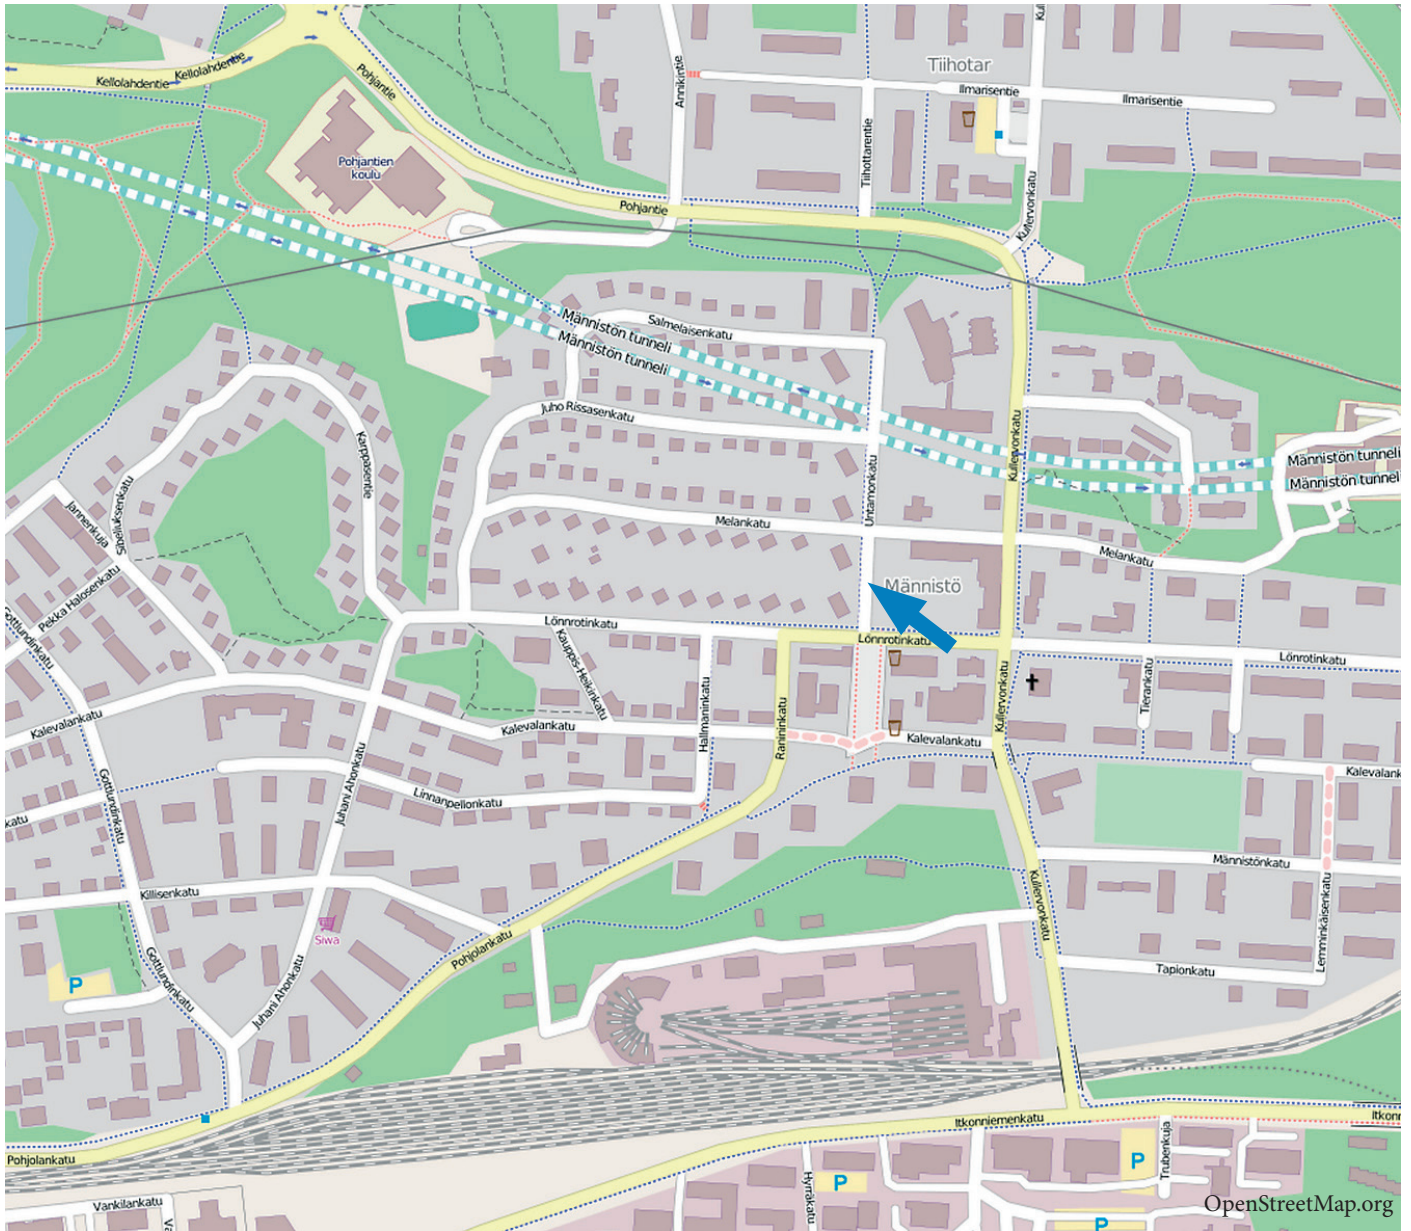

RAKENNUSTAPASELOSTUS

- Kohde sijaitsee Kuopion Männistössä ns. Wanhan koulun korttelissa.
- ET-Hoivakiinteistöt Oy, Lönnrotinkatu 25 (Kiinteistö Oy ET-Hoiva-Asunnot 1) käsittää 1930-luvulla rakennetun 4-kerroksisen Männistön vanhan koulun porras A ja B sekä tähän kiinteästi liittyvän 3-kerroksisen uudisosan, porras C. Kohteeseen tulee 49 vuokra-asuntoa. Kellarikerroksessa sijaitsevat irtaimistovarastot, yhteistilat, saunaosasto, kuivaushuone ja tekniset tilat.
- Kohteeseen tulee myös 44 erityisasuntoa palvelutiloineen sekä vanhusten toimintakeskus ja ravintola. Nämä tilat on vuokrattu Kuopion kaupungille. Lisäksi kohteeseen tulee kaksi liiketilaa.
- Piha-alueella sijaitsee korttelin yhteiset leikki- ja oleskelualueet.
- Autopaikat sijaitsevat autohallissa ja korttelialueen yhteisellä piha-alueella. Autohalliin tulee yhteensä 80 autopaikkaa, joista ET-Hoivakiinteistöt Oy:n käyttöön 25 autohallipaikkaa.

ASEMAKAAVA

- asemakaava on vahvistettu, ja lisätietoja alueen ympäristön kaavoituksesta saa Kuopion kaupungin asemakaavaosastolta

ULKOSEINÄT JA VESIKATE

- julkisivut ovat ulkopinnoiltaan pääosin rapattuja, uudisosalla myös osittain kivilevypintaisia
- vesikatteenä on konesaumattu peltikate

VÄLISEINÄT

- huoneistojen väliset seinät ovat joko levy-, tiili- tai betoni-rakenteisia ääni- ja palo-osastointivaatimukset huomioiden
- huoneistojen sisäseinät ovat yleensä teräsrankaisia kipsilevyseiniä

PARVEKKEET

- Parvekkeita on C-rapun asunnoissa. A-portaassa oleskeluparveke.
- Parvekelaatat ovat teräsbetonia, ja päältä epoksimaalattuja
- Parvekelaatit ovat yleensä alumiinirunkoisia lasikaiteita, kaikki parvekkeet ovat lasitettuja
- Ranskalaisessa parvekkeessa on maalattu pinnakaide

IKKUNAT JA OVET

- ikkunat ovat kolmilasisia, kaksipuitteisia, sisäänpäin avautuvia ja tehdasmaalattuja MSE-tyypin puurakenteisia ikkunoita
- ikkunoiden ulkosivut ja ulkopuitteet ovat polttomaalattua alumiinia, lasit kirkkaat
- Asuinhuoneistojen porrashuoneovet ovat jalopuuviilupintaisia EI30-paloluokan ovia
- huoneiden väliovet ovat valkoisia tehdasmaalattuja laaka- tai liukuovia
- asuntojen löylyhuoneiden ovet ovat kokolasiovia, lasit karkaistua turvalasia

LATTIAPINNOITTEET

- asuinhuoneistojen eteisessä, keittiössä, olo-, vaate- ja makuuhuoneissa on lattialaminaatti
- Asuinhuoneistoissa kylpy- sekä löylyhuoneiden lattiat ovat kitkapintaista muovipäällystettyä
- käytävien lattioissa on askeläänieristysvaatimuksen täyttävä muovimatto

SEINÄPINNOITTEET

- eteisen, vaatehuoneen, keittiön, olohuoneen ja makuuhuoneiden seinät ovat maalattuja, kylpyhuoneen ja WC:n seinät laatoitetaan kokonaan
- keittiön kalustevälit laatoitetaan
- saunan seinät ovat puupaneelia

KATTOPINNOITTEET

- keittiössä, olohuoneessa ja makuuhuoneissa on yleensä ruiskutasoite betonikatto
- eteisen, vaatehuoneen ja WC:n alakatot ja mahdolliset muut alakatot sekä tarvittavat koteloinnit tehdään kipsilevystä, tasoitetaan ja maalataan
- pesu- ja löylyhuoneessa on puupaneelikatto
- porraskäytävissä alakatot kauttaaltaan avattavaa sileää akustointilevyä
- muut yhteistilojen katot maalataan

KALUSTEET

- kalusteovet ja laatikostojen etulevyt ovat MDF-levyä A- ja B-osalla sekä taivelmalaminattia C-osalla, rungot ja kalustesokkelit melamiinipintaista kalustelevyä
- keittiön työpöytätaidot ovat lamiinaattia ja tasoon upotetut pesualtaat ruostumatonta terästä
- kylpyhuoneissa on reelinkikaiteella varustettu teräsemalitasaallas sekä tarvikekaappi, jonka alaosassa on pyykkikorivarustus
- löylyhuoneen sisustus on puuta

LAITTEET

- huoneistoon asennetaan liesi ja kylmäkaluste suunnitelmien mukaan
- löylyhuoneessa on sähkökiuas
- rakennuksessa on yhteensä kolme hissiä

LÄMMITYS-, ILMANVAIHTO- JA SÄHKÖJÄRJESTELMÄT

- rakennus on liitetty kaukolämpöverkkoon, asunnoissa on vesikiertoinen keskuslämmitys
- wc-, kylpyhuone- ja saunatilojen lattioissa on mukavuuslämpö sähkölämmityksenä huoneiston mittauksesta
- kiinteistössä puhelin- ja atk-parikaapelijärjestelmä (valmius jaettuun internet yhteyteen), sähköverkkoon kytketyt palovaroitimet, sekä ovipuhelinjärjestelmä

VARASTO- JA YHTEISTILAT

- yhteistiloja ovat saunaosasto, talopesula, kuivaushuone ja ulkoiluvälinevarasto
- tilat on esitetty kellarin pohjapiirroksissa


HUONEISTOJEN MARKKINOINTI

ET-Hoivakiinteistöt Oy
Puh 045 773 43 946
kuopio@ta.fi
www.ta.fi

RAKENTAJA

Urakoitsija: YIT Rakennus Oy

Tämä rakennustapaselostus on lyhennelmä rakennusluovutuksesta. Jos tässä tai mainituissa asiakirjoissa esiintyvät sanonnat tai piirrokset ovat keskenään ristiriitaiset, noudatetaan urakkasopimuksen ja sen liitteenä olevia selityksiä ja piirustuksia sekä rakentamismääräyksiä. Mahdolliset koteloinnit ja alaslaskut sekä hormit tehdään lvis-tekniikan vaatimassa laajuudessa. Oikeus vähäisiin muutoksiin pidätetään.

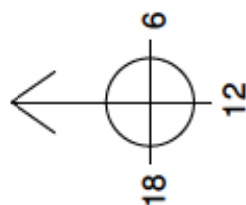


ET-HOIVAKIINTEISTÖT OY, MÄNNISTÖN WANHAN KOULUN KORTTELI

PYSÄKÖINTIHALLI
20.8.2014



SILLMAN
ARKKITEHTITOIMISTO

MELANKATU

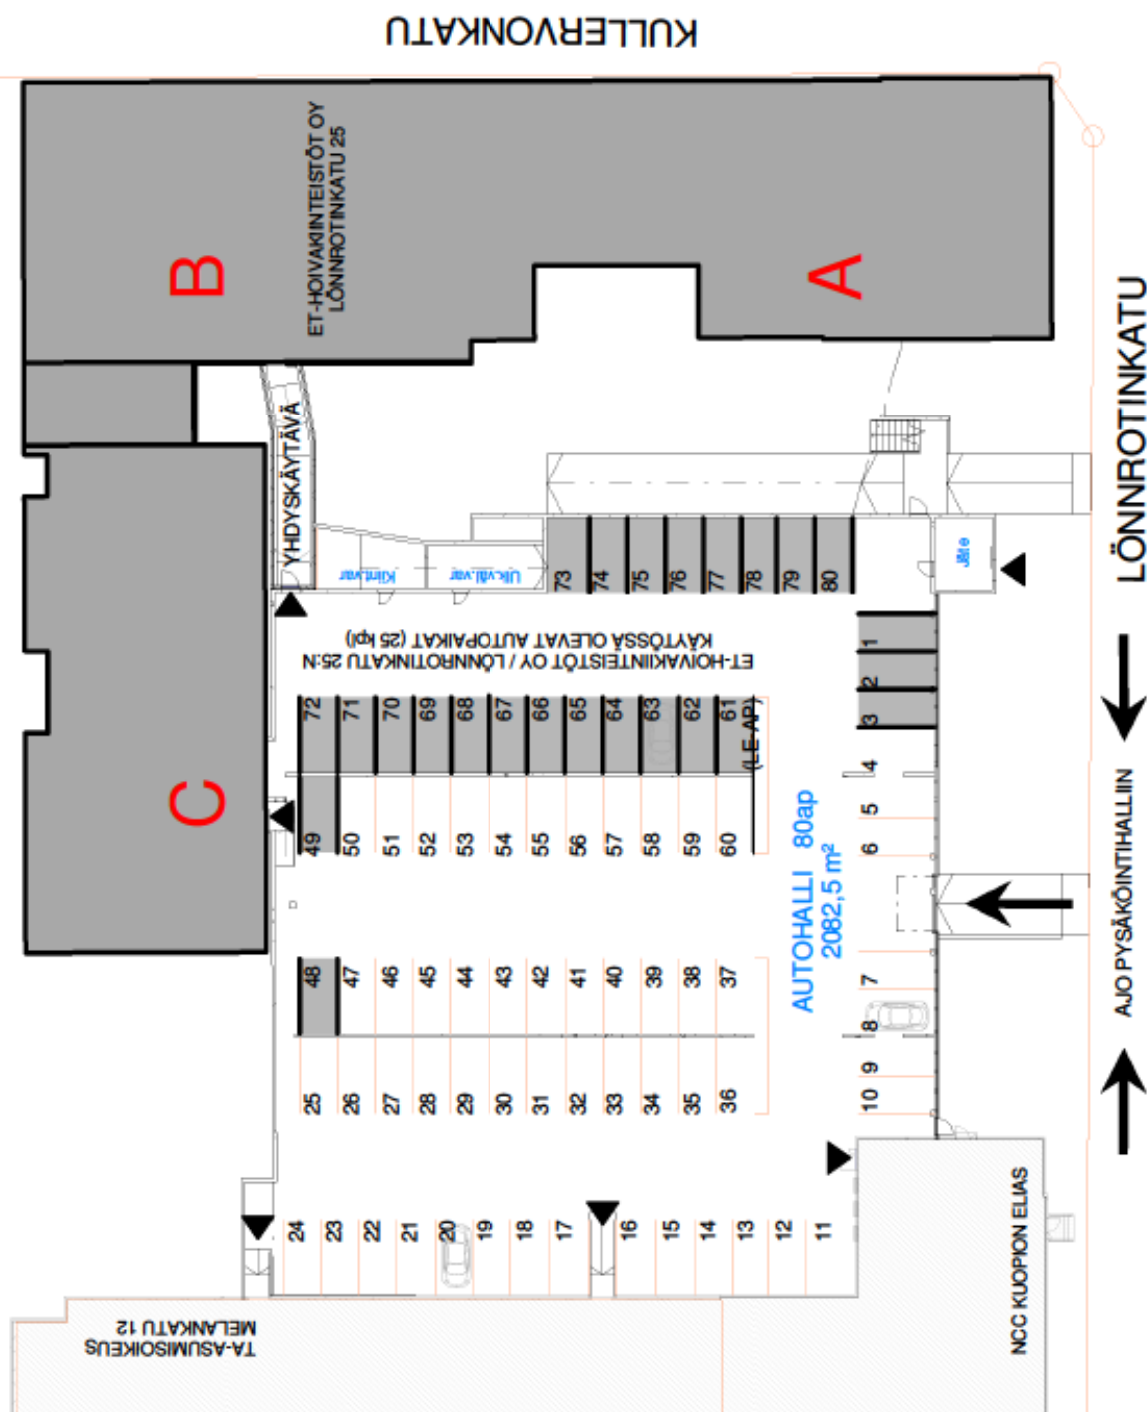



SILLMAN
ARKKITEHTITOIMISTO

KAUPPAKATU 20
70100 KUOPIO
puh (017) 262 8535
fax (017) 262 8745



ET-HOIVAKIINTEISTÖT OY

LÖNNROTINKATU 25, 70500 KUOPIO

ARK 1019

Hsto	Tyyppi	Ala
Kerros 3		
A21	1H+KT	39,0
A22	1H+KT	41,0
A23	1H+KT	38,5
A24	1H+KT	40,5
A25	2H+KT	47,0
A26	2H+KK	51,0
A27	2H+K	63,0
B61	2H+KT	51,5
B62	2H+KT	52,5
B63	1H+KT	45,0
B64	1H+KT	45,0
B65	2H+KT	55,0
B66	1H+KT	44,5
B67	1H+KT	34,5
14		648,0
Kerros 4		
A28	1H+KT	39,0
A29	1H+KT	41,0
A30	1H+KT	38,5
A31	1H+KT	40,5
A32	2H+KT	46,5
A33	2H+KK	51,0
A34	2H+K	63,0
B68	2H+KT	51,5
B69	2H+KT	52,5
B70	1H+KT	45,0
B71	1H+KT	45,0
B72	2H+KT	55,0
B73	1H+KT	44,0
B74	1H+KT	34,5
14		647,0
Grand total: 28		1295,0

KELLARIKERROS 1:300

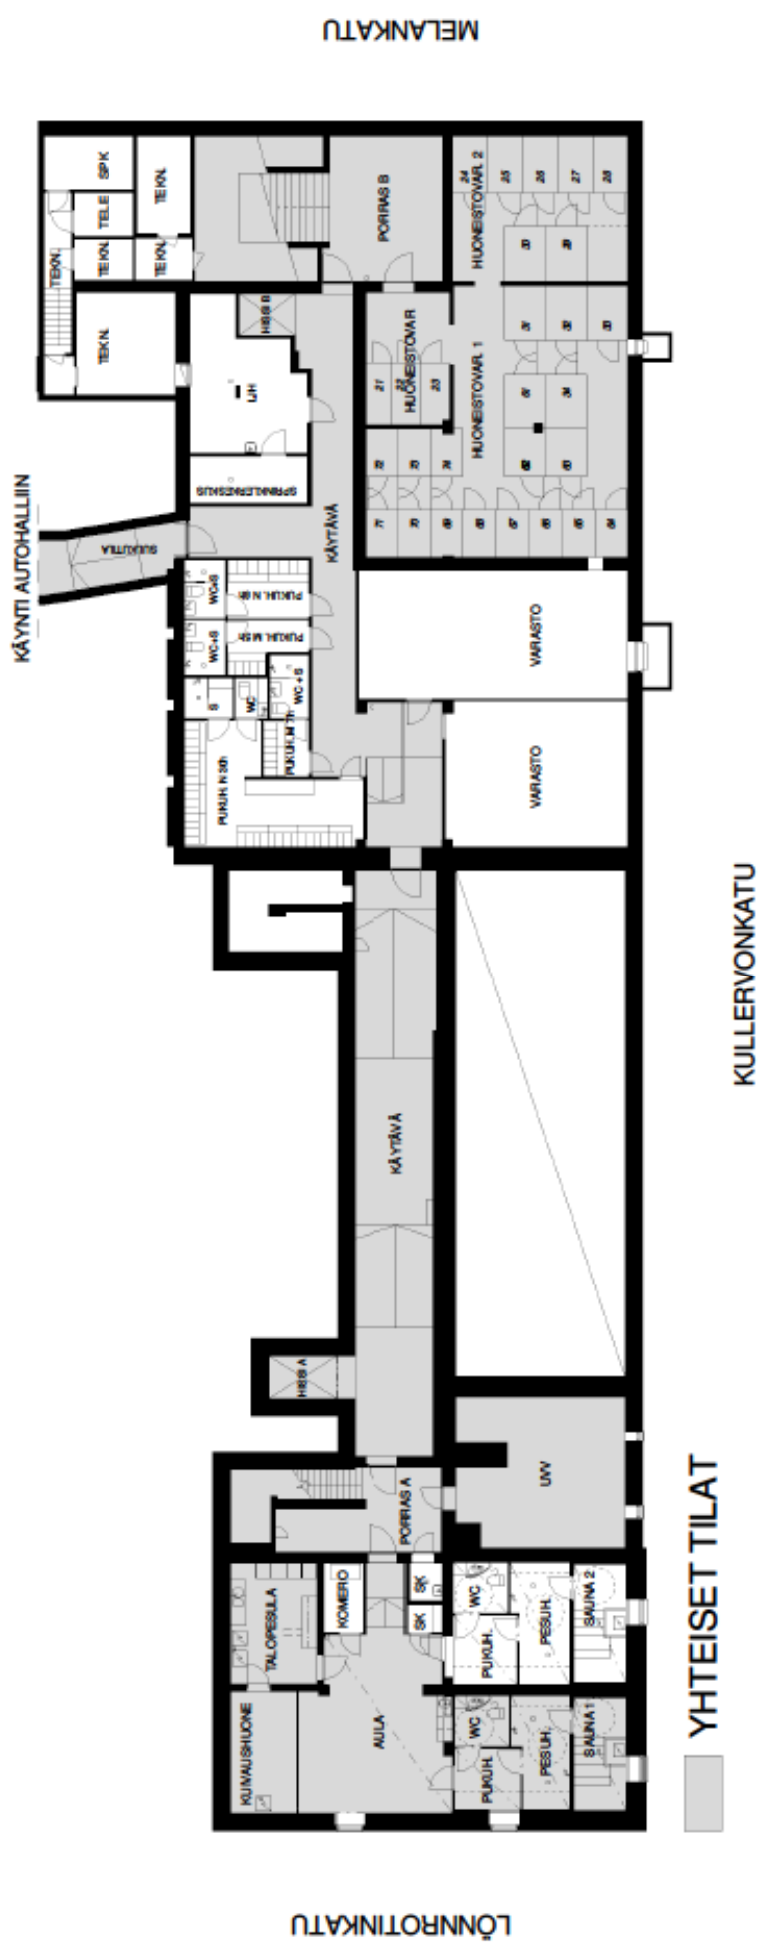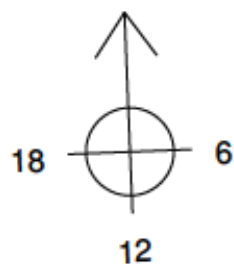

20.8.2014



18  6

12



KULLERVONKATU

ET-HOIVAKIINTEISTÖT OY

LÖNNROTINKATU 25, 70500 KUOPIO

20.8.2014



SILLMAN
ARKKITEHTITOIMISTO



4. KERROS 1:300





ET-HOIVAKIINTEISTÖT OY

LÖNNROTINKATU 25, 70500 KUOPIO



20.8.2014



SILLMAN
ARKKITEHTITOIMISTO

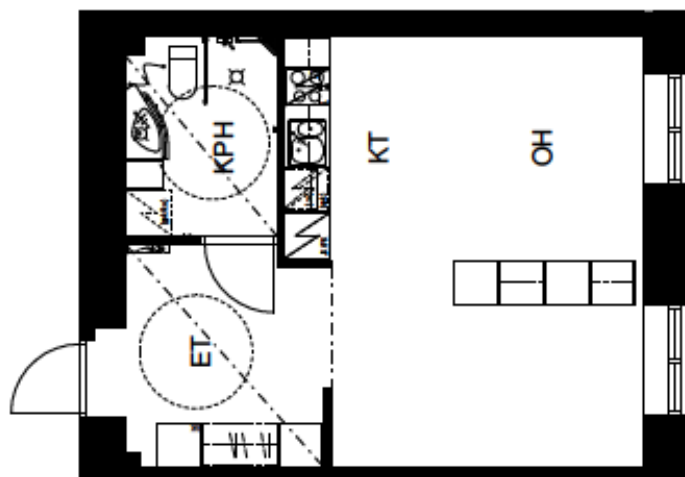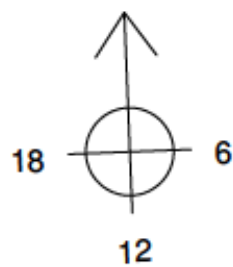

1H+KT
Huoneisto: A21 39,0 m² 3. kerros
Huoneisto: A28 39,0 m² 4. kerros

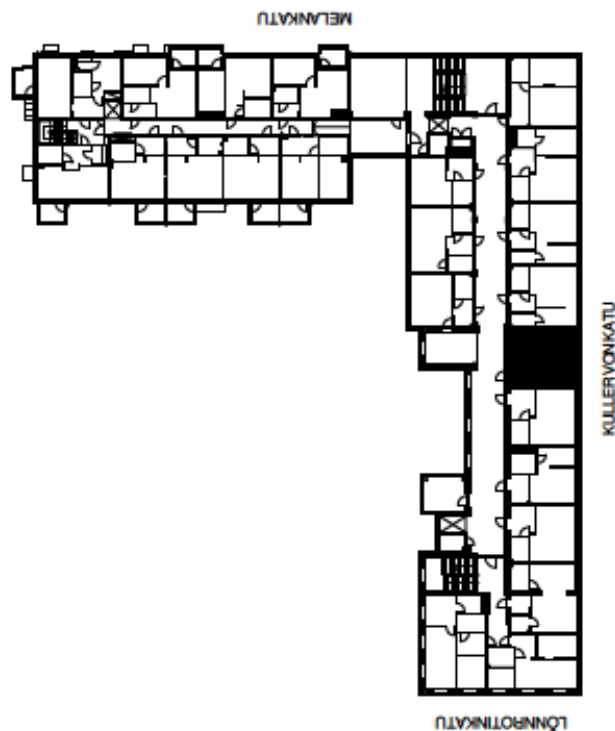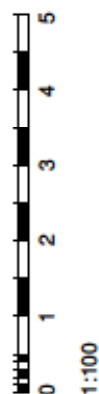


ET-HOIVAKIINTEISTÖT OY

LÖNNROTINKATU 25, 70500 KUOPIO



20.8.2014



SILLMAN
ARKKITEHTITOIMISTO

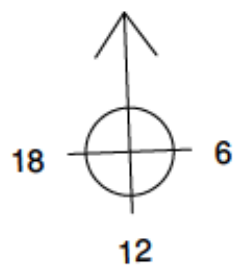

1H+KT
Huoneisto: A22 41,0 m² 3. kerros
Huoneisto: A29 41,0 m² 4. kerros

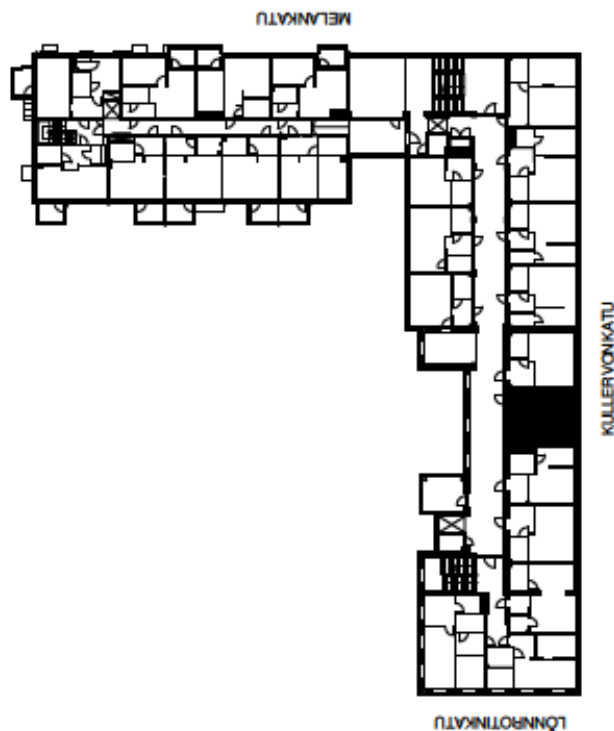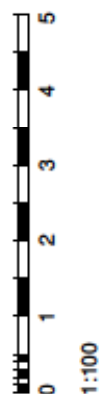



ET-HOIVAKIINTEISTÖT OY

LÖNNROTINKATU 25, 70500 KUOPIO



20.8.2014



SILLMAN
ARKKITEHTITOIMISTO

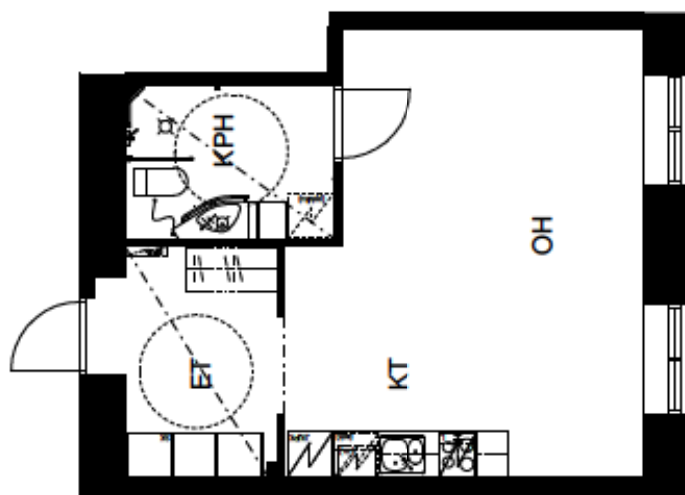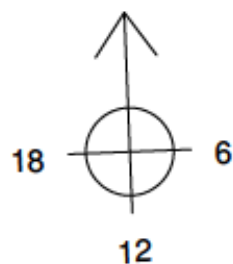

1H+KT
Huoneisto: A23 38,5 m² 3. kerros
Huoneisto: A30 38,5 m² 4. kerros

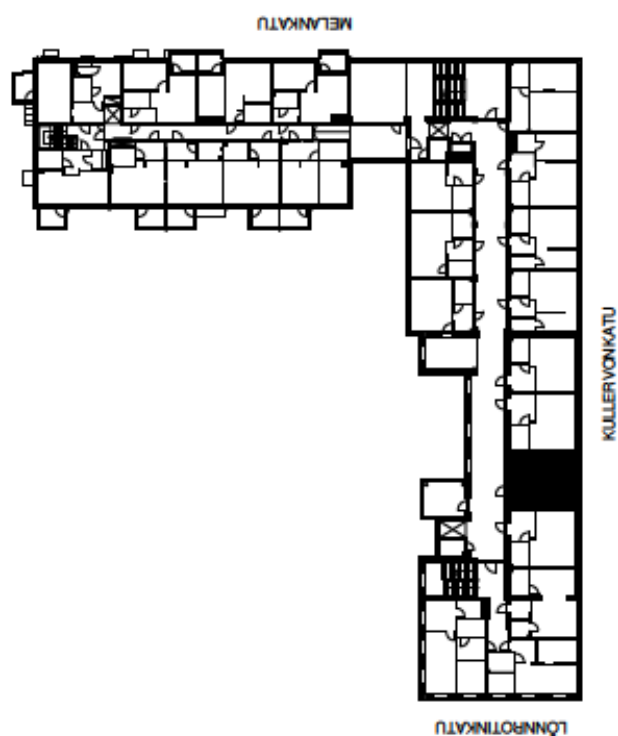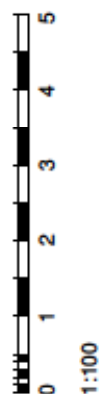



ET-HOIVAKIINTEISTÖT OY

LÖNNROTINKATU 25, 70500 KUOPIO


20.8.2014



SILLMAN
ARKKITEHTITOIMISTO

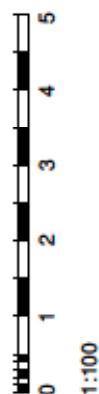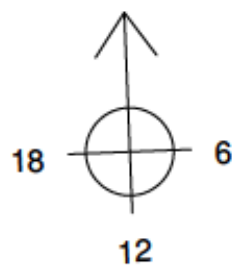

1H+KT
Huoneisto: A24 40,5 m² 3. kerros
Huoneisto: A31 40,5 m² 4. kerros

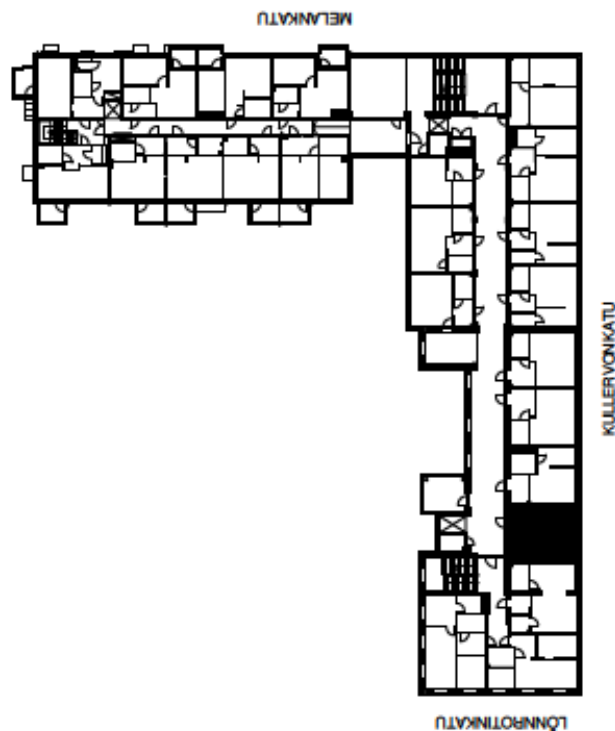





ET-HOIVAKIINTEISTÖT OY

LÖNNROTINKATU 25, 70500 KUOPIO

20.8.2014



SILLMAN
ARKKITEHTITOIMISTO

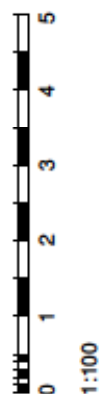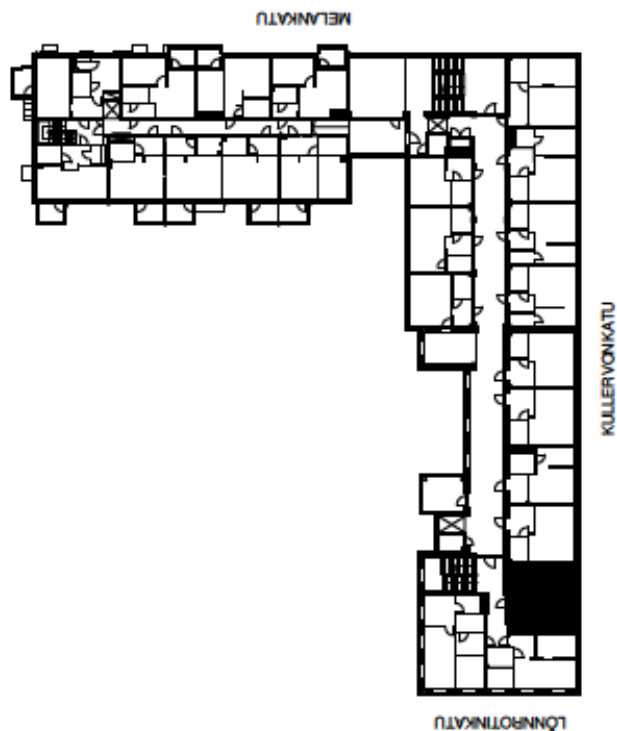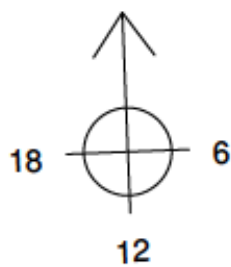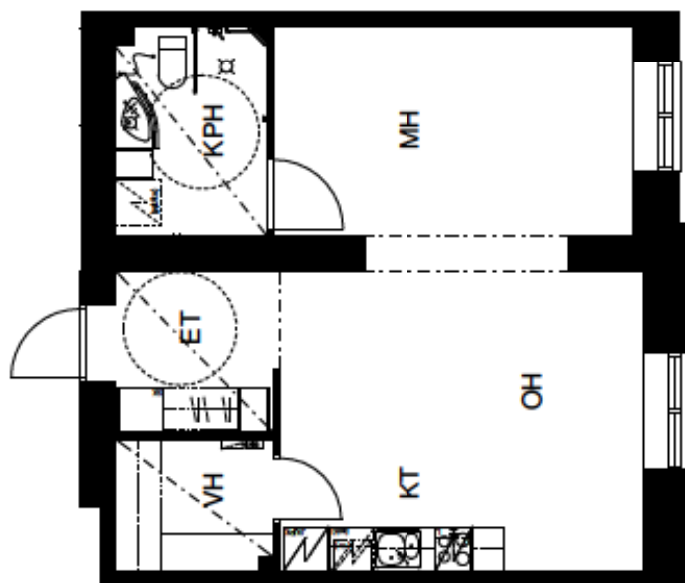

2H+KT
Huoneisto: A25 47,0 m² 3. kerros




ET-HOIVAKIINTEISTÖT OY

LÖNNROTINKATU 25, 70500 KUOPIO


20.8.2014



SILLMAN
ARKKITEHTITOIMISTO

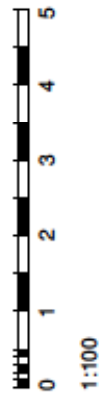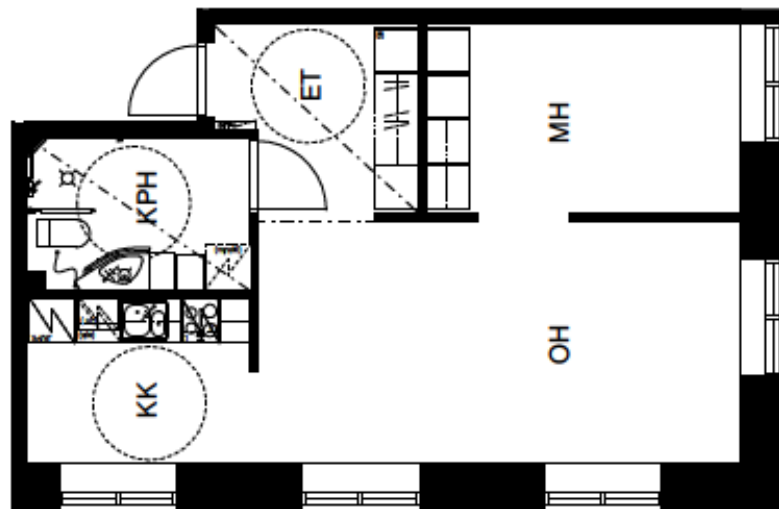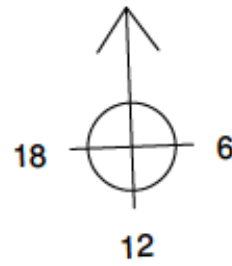

2H+KK
Huoneisto: A26 51,0 m² 3. kerros

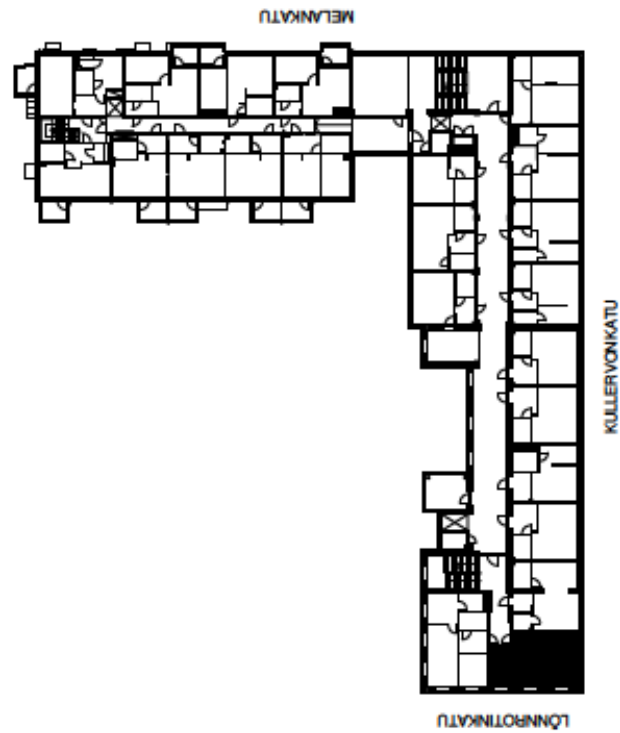



ET-HOIVAKIINTEISTÖT OY

LÖNNROTINKATU 25, 70500 KUOPIO

20.8.2014





SILLMAN
ARKKITEHTITOIMISTO

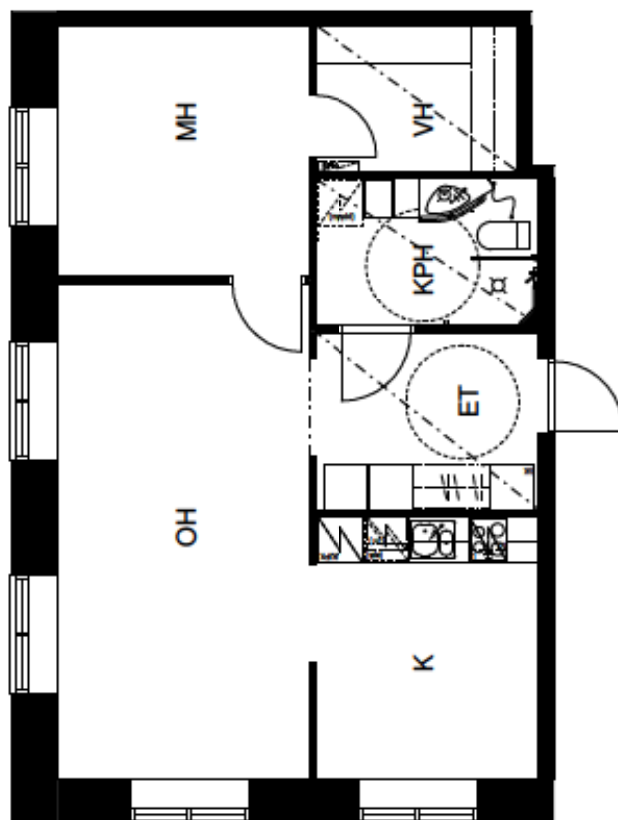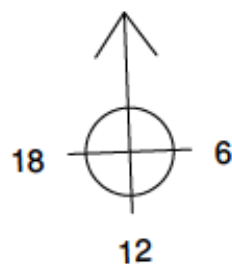

Huoneisto A27
K, OH ja MH huonekorkeus n. 3,5m

Huoneisto A34
K, OH ja MH huonekorkeus n. 4,8m

2H+K
Huoneisto: A27 63,0 m² 3. kerros
Huoneisto: A34 63,0 m² 4. kerros

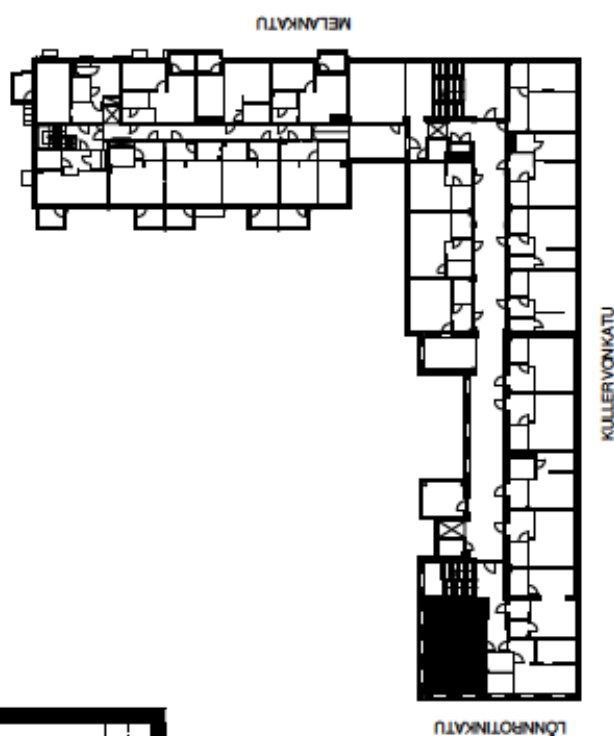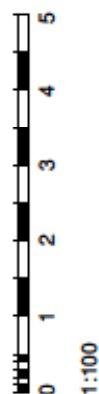



ET-HOIVAKIINTEISTÖT OY

LÖNNROTINKATU 25, 70500 KUOPIO

20.8.2014





SILLMAN
ARKKITEHTITOIMISTO

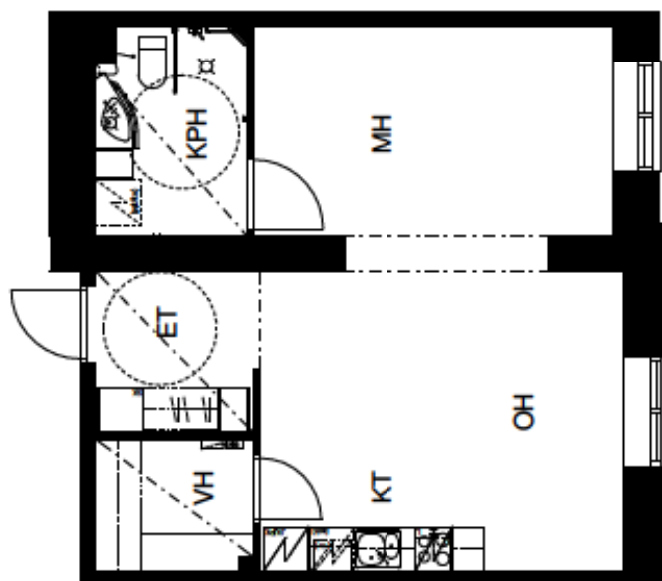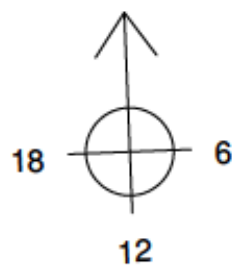

KT/OH huonekorkeus n. 4,8m
MH huonekorkeus n. 3,5m

2H+KT Huoneisto: A32 46,5 m² 4. kerros

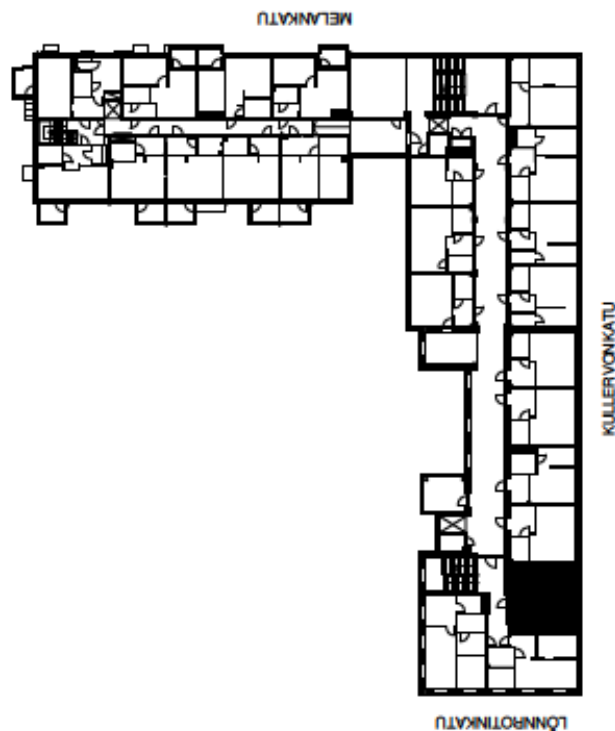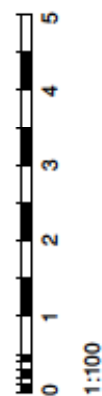



ET-HOIVAKIINTEISTÖT OY

LÖNNROTINKATU 25, 70500 KUOPIO


20.8.2014




SILLMAN
ARKKITEHTITOIMISTO

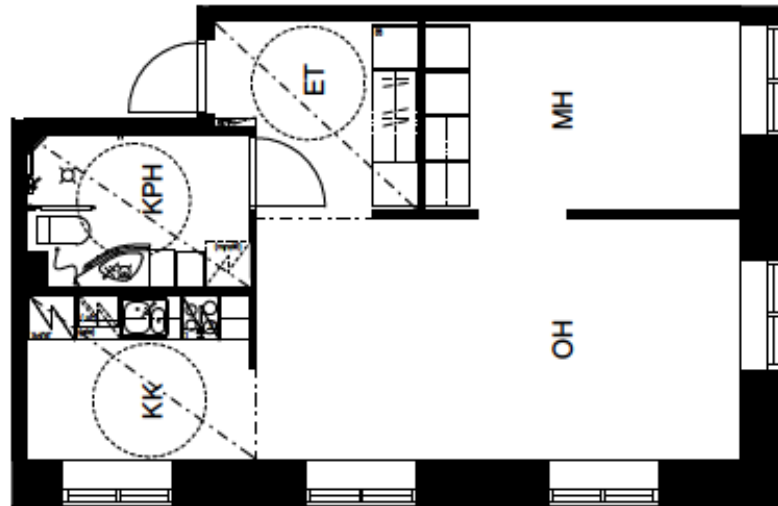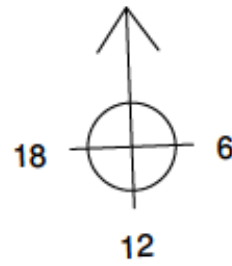

OH ja MH huonekorkeus n. 4,8m

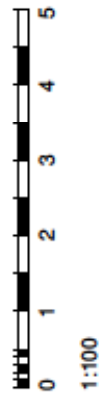

2H+KK
Huoneisto: A33 51,0 m² 4. kerros

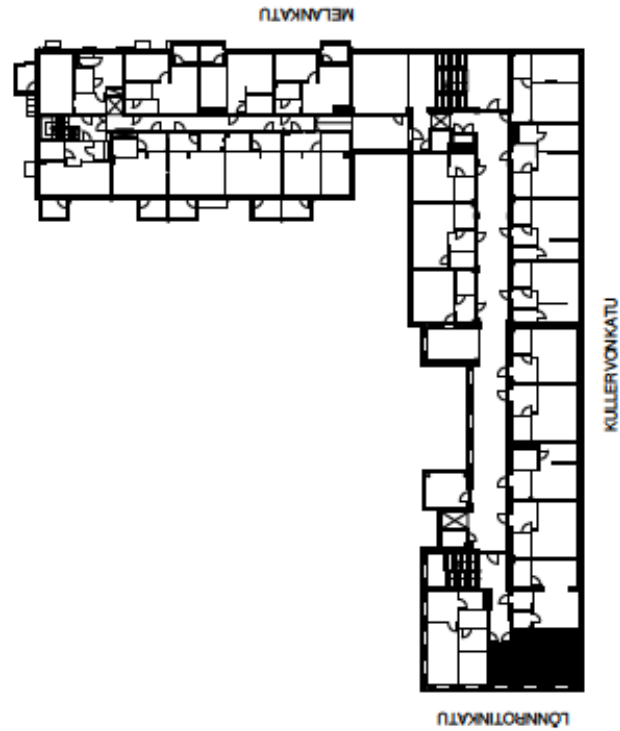



ET-HOIVAKIINTEISTÖT OY

LÖNNROTINKATU 25, 70500 KUOPIO



20.8.2014



SILLMAN
ARKKITEHTITOIMISTO

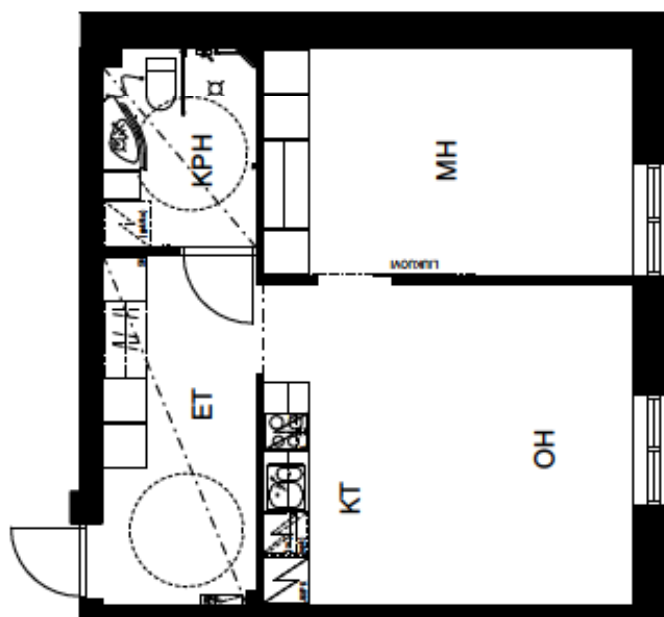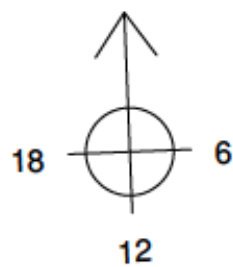

2H+KT	B61	51,5 m²	3. kerros
Huoneisto:	B68	51,5 m²	4. kerros

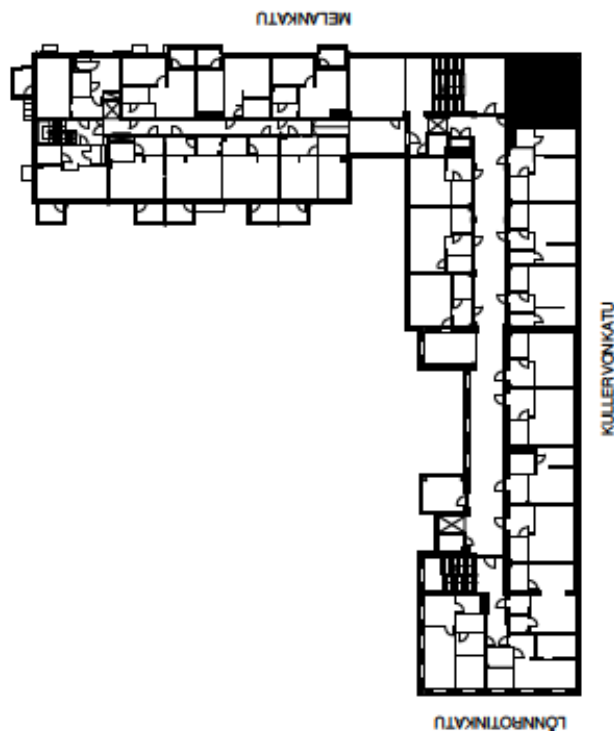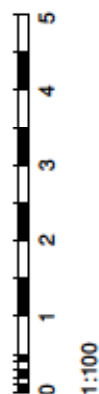




ET-HOIVAKIINTEISTÖT OY

LÖNNROTINKATU 25, 70500 KUOPIO


20.8.2014



SILLMAN
ARKKITEHTITOIMISTO

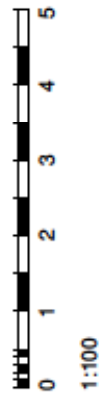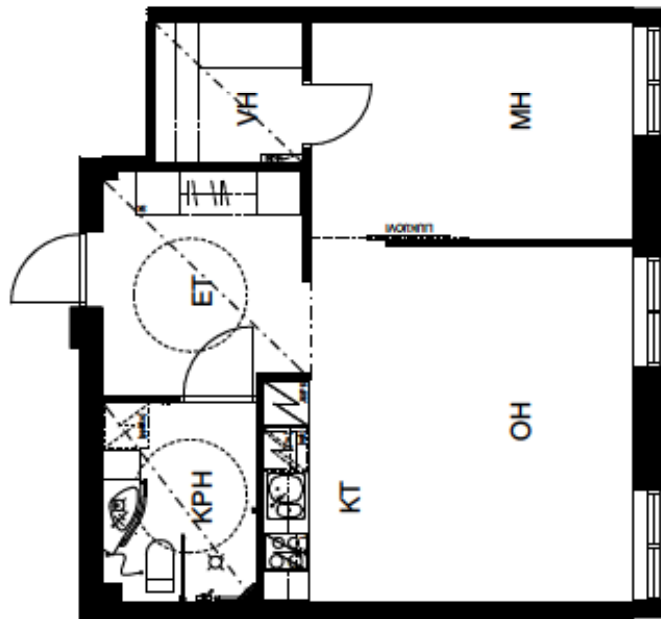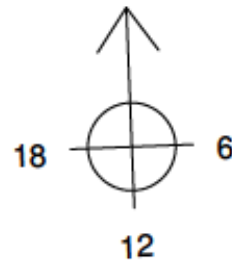

2H+KT	B62	52,5 m²	3. kerros
Huoneisto:	B69	52,5 m²	4. kerros

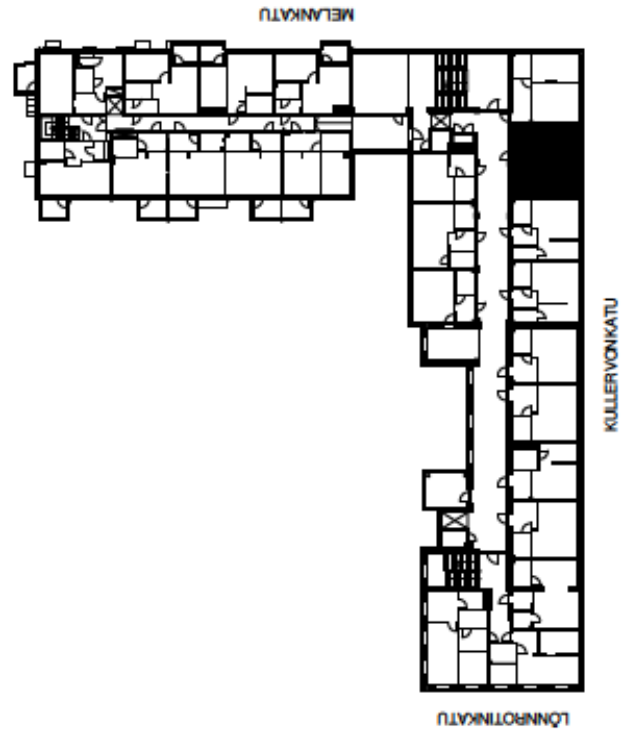





ET-HOIVAKIINTEISTÖT OY

LÖNNROTINKATU 25, 70500 KUOPIO

20.8.2014



SILLMAN
ARKKITEHTITOIMISTO

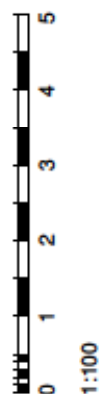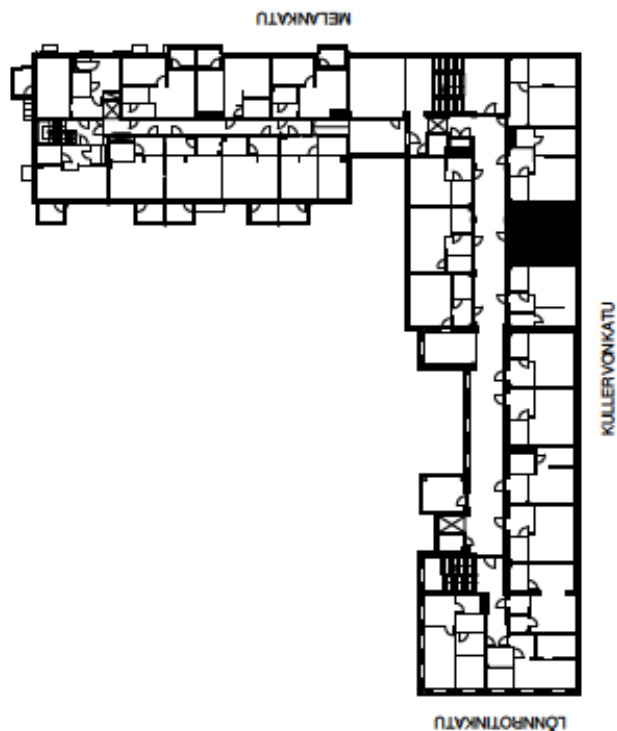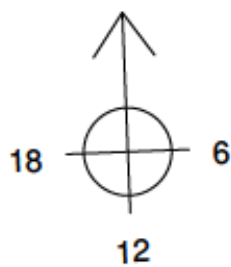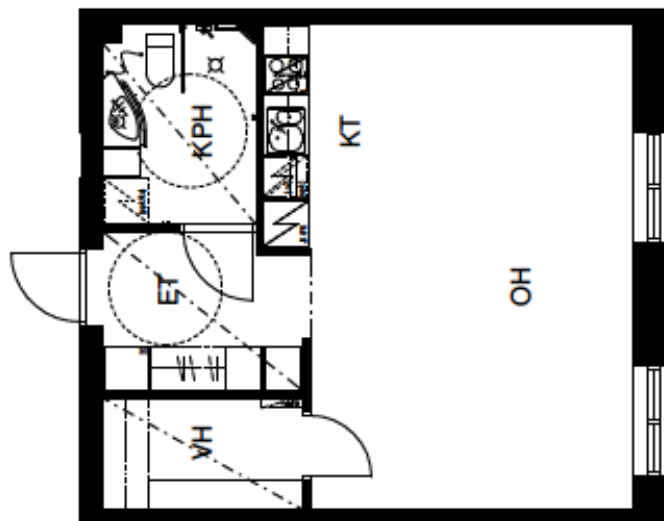

1H+KT	B63	45,0 m²	3. kerros
Huoneisto:	B70	45,0 m²	4. kerros





ET-HOIVAKIINTEISTÖT OY

LÖNNROTINKATU 25, 70500 KUOPIO

20.8.2014



SILLMAN
ARKKITEHTITOIMISTO

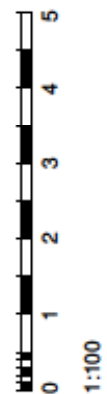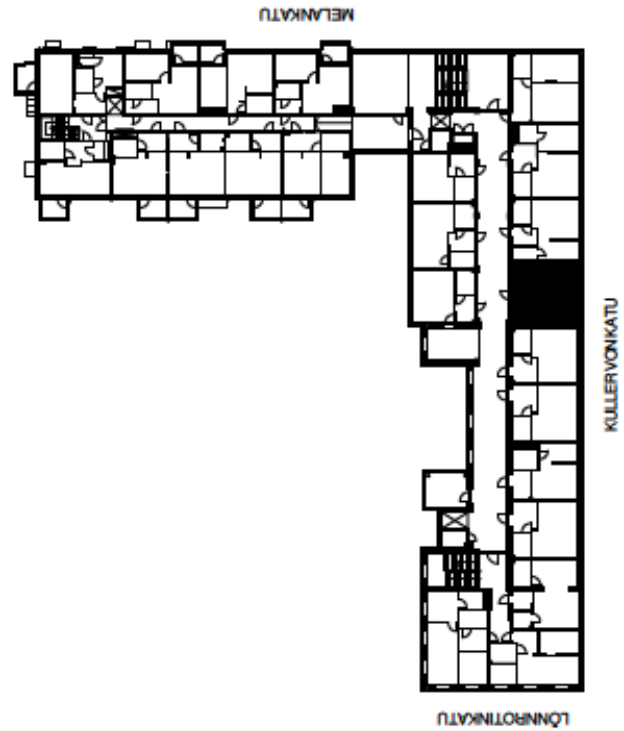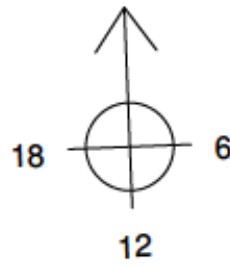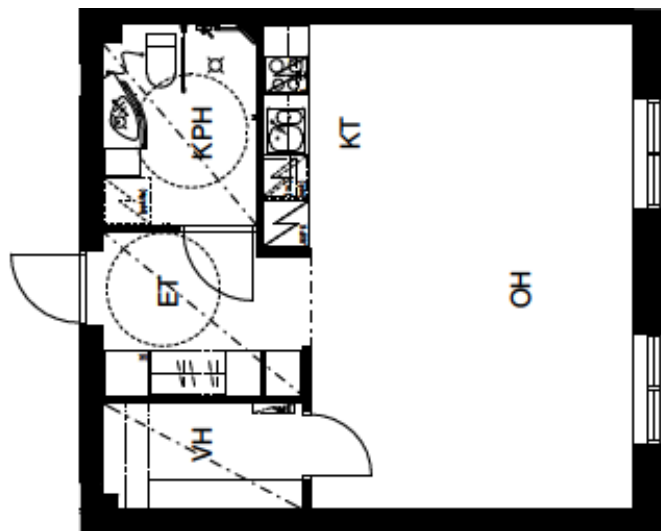

1H+KT	B64	45,0 m ²	3. kerros
Huoneisto:	B71	45,0 m ²	4. kerros





ET-HOIVAKIINTEISTÖT OY

LÖNNROTINKATU 25, 70500 KUOPIO

20.8.2014



SILLMAN
ARKKITEHTITOIMISTO

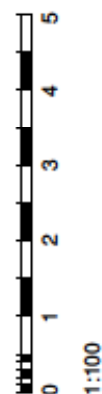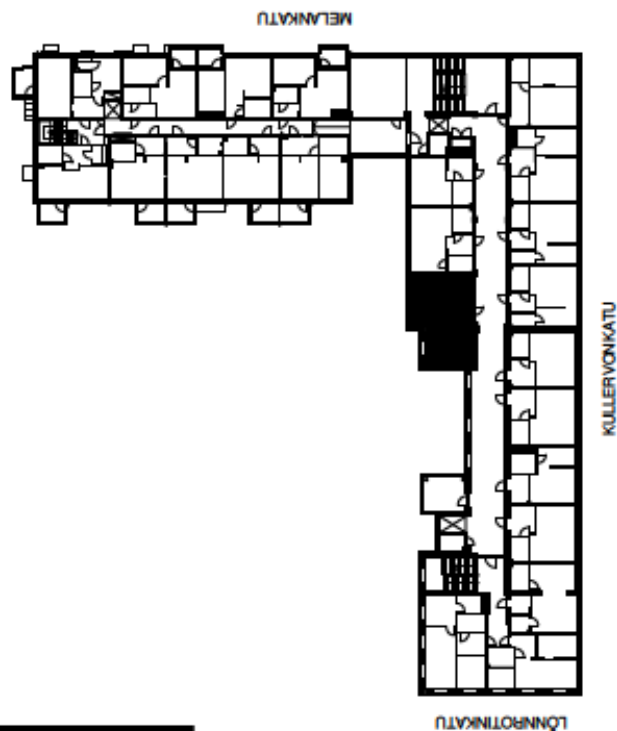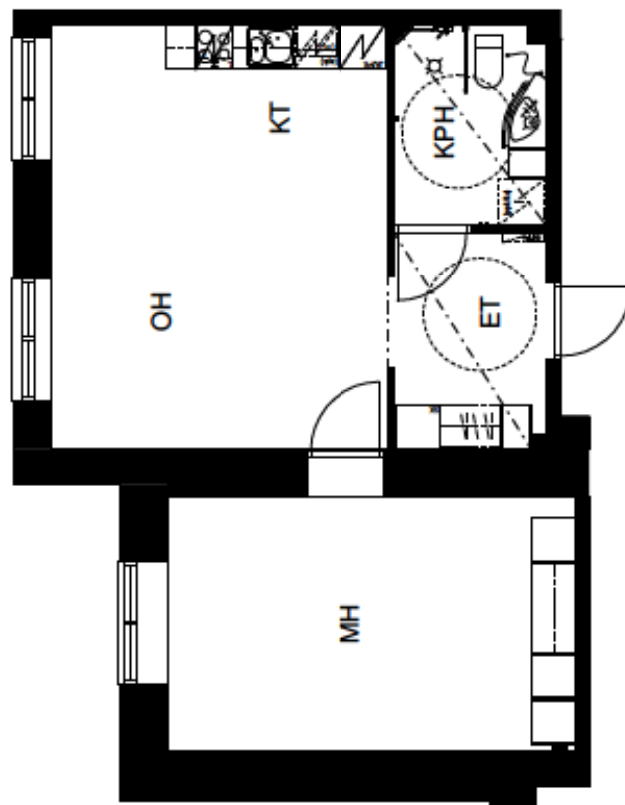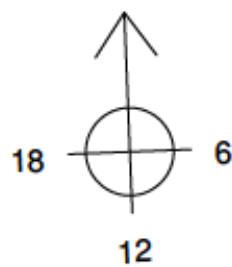

2H+KT	B65	55,0 m ²	3. kerros
Huoneisto:	B72	55,0 m ²	4. kerros





ET-HOIVAKIINTEISTÖT OY

LÖNNROTINKATU 25, 70500 KUOPIO

20.8.2014



SILLMAN
ARKKITEHTITOIMISTO

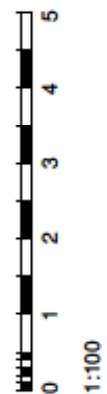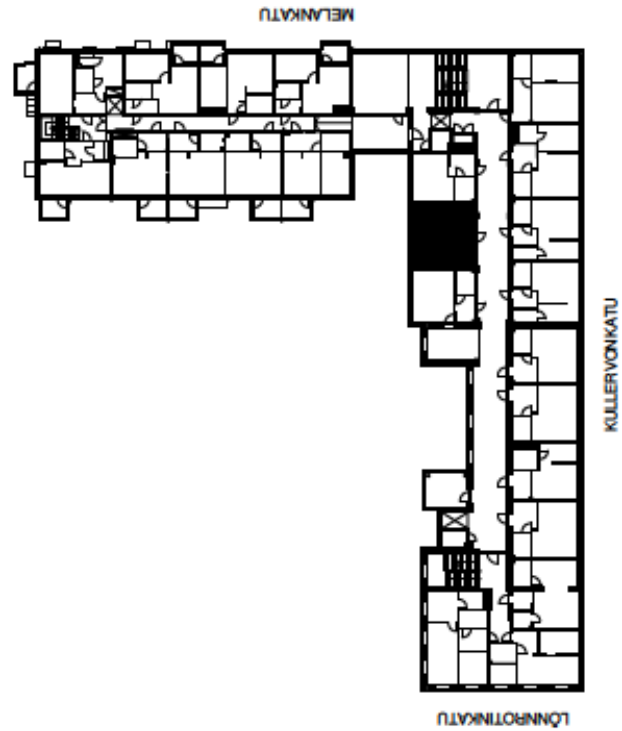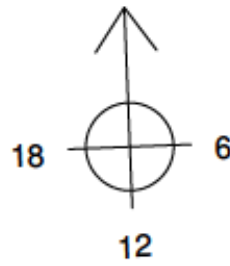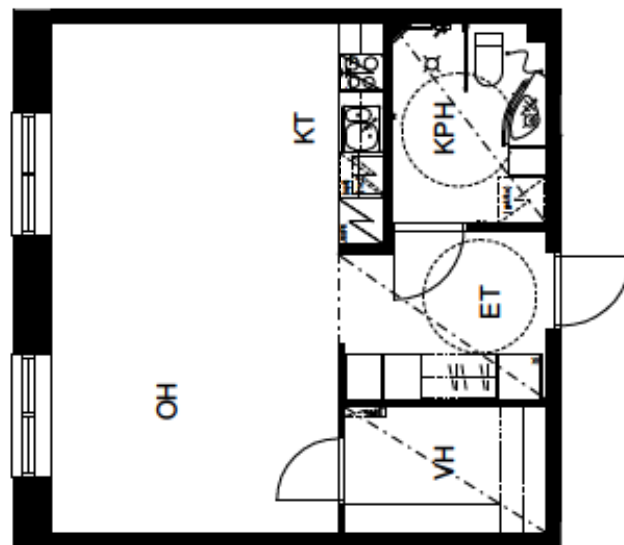

1H+KT	B66	44,5 m²	3. kerros
Huoneisto:	B73	44,0 m²	4. kerros
Huoneisto:			





ET-HOIVAKIINTEISTÖT OY

LÖNNROTINKATU 25, 70500 KUOPIO

20.8.2014



SILLMAN
ARKKITEHTITOIMISTO

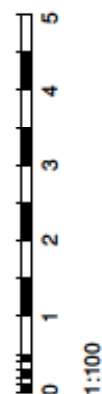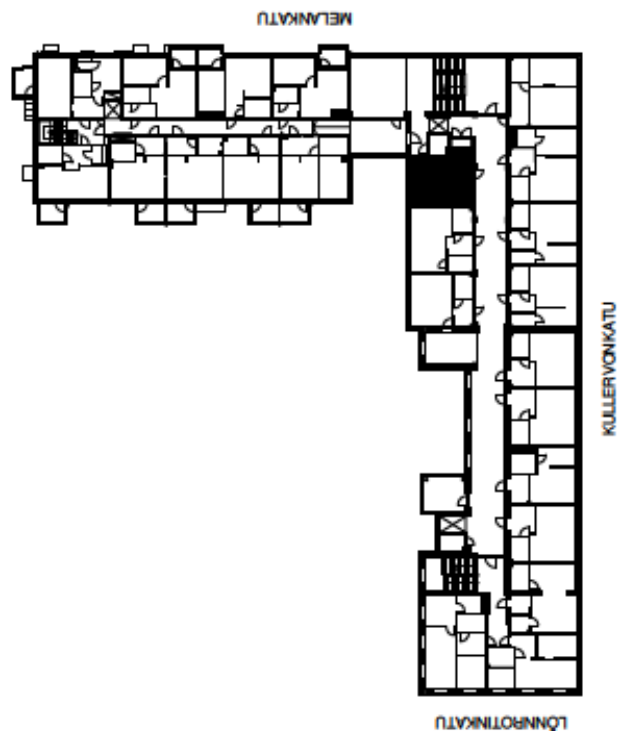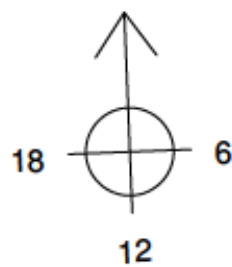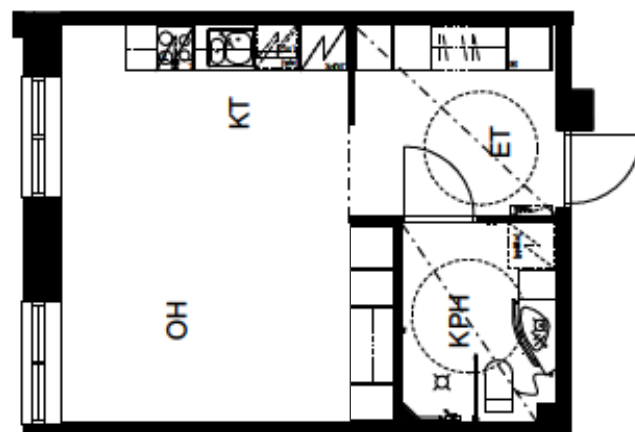

1H+KT	B67	34,5 m²	3. kerros
Huoneisto:	B74	34,5 m²	4. kerros
Huoneisto:			



SILLMAN
ARKKITEHTITOIMISTO

KAUPPAKATU 20
70100 KUOPIO
puh (017) 262 8535
fax (017) 262 8745

ET-HOIVAKIINTEISTÖT OY

LÖNNROTINKATU 25, 70500 KUOPIO

ARK 1020

Hsto	Tyyppi	Ala
Kerros 1		
C75	2H+KT	37,0
C76	2H+KT	42,5
C77	1H+KT	36,5
TOIMINTAKESKUS JA RAVINTOLA		301,5
4		417,5
Kerros 2		
C78	2H+KT	51,5
C79	2H+KT	45,0
C80	2H+KT	43,5
C81	2H+KT	45,0
C82	2H+KT	47,0
C83	2H+KT	39,0
C84	2H+KT	39,0
C85	2H+KT	37,0
C86	2H+KT	42,5
9		389,5
Kerros 3		
C87	2H+KT	51,5
C88	2H+KT	45,0
C89	2H+KT	43,5
C90	2H+KT	45,0
C91	2H+KT	47,0
C92	2H+KT	39,0
C93	2H+KT	39,0
C94	2H+KT	37,0
C95	2H+KT	42,5
9		389,5
Grand total: 22		1196,5

LIIKETILA C250 (2-kerros) 35,5

LIIKETILA C350 (3-kerros) 35,5


ET-HOIVAKIINTEISTÖT OY

LÖNNROTINKATU 25, 70500 KUOPIO


20.8.2014



SILLMAN
ARKKITEHTITOIMISTO

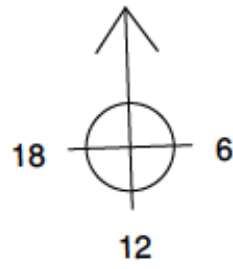

MELANKATU

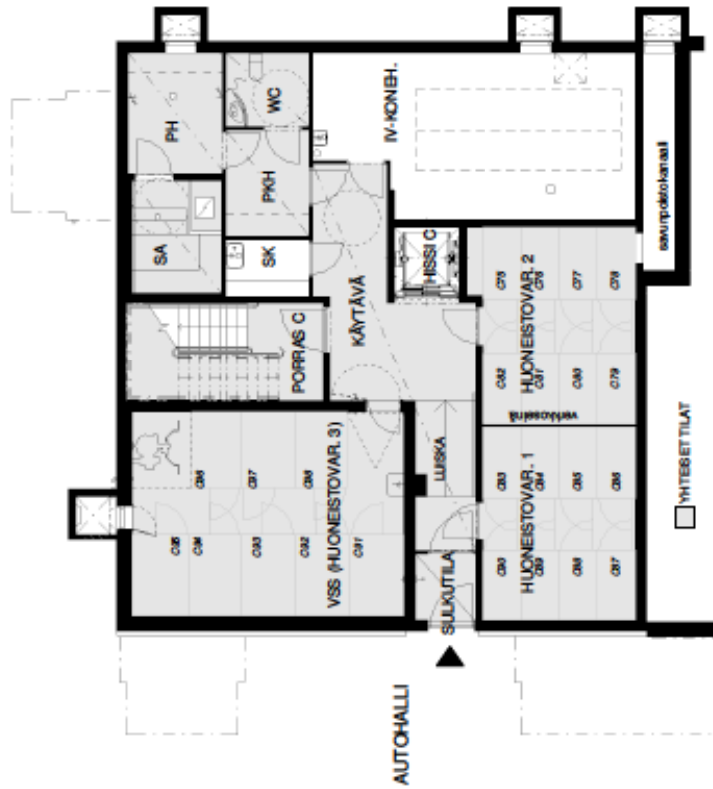

KELLARIKERROS 1:200


ET-HOIVAKIINTEISTÖT OY

LÖNNROTINKATU 25, 70500 KUOPIO


20.8.2014



SILLMAN
ARKKITEHTITOIMISTO

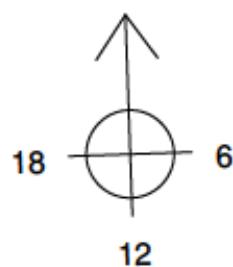

MELANKATU

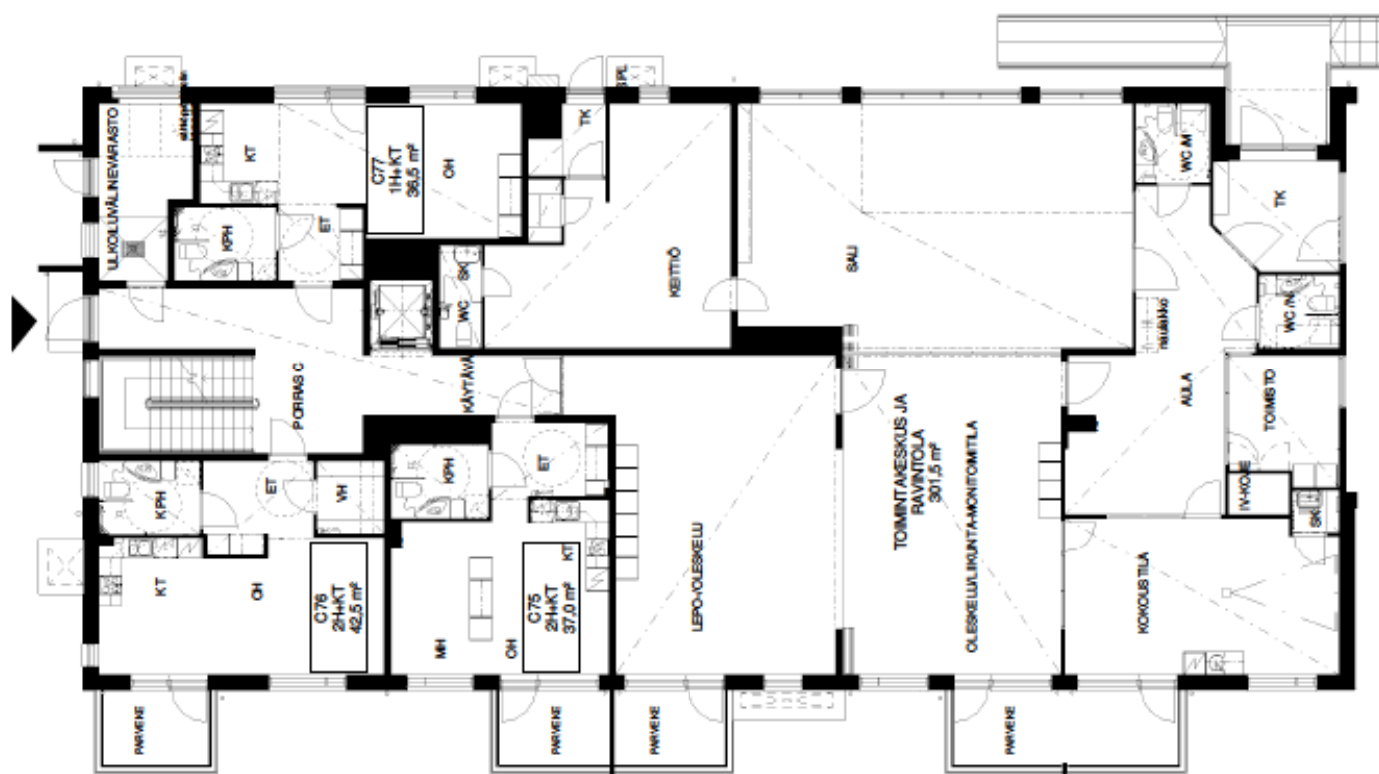

1-KERROS 1:200


ET-HOIVAKIINTEISTÖT OY

LÖNNROTINKATU 25, 70500 KUOPIO

20.8.2014



SILLMAN
ARKKITEHTITOIMISTO

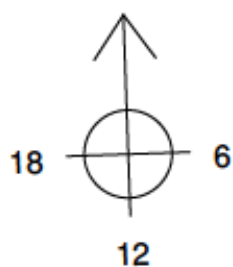

MELANKATU



2-KERROS 1:200


ET-HOIVAKIINTEISTÖT OY

LÖNNROTINKATU 25, 70500 KUOPIO

20.8.2014



SILLMAN
ARKKITEHTITOIMISTO

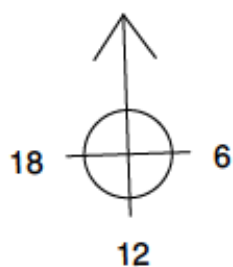

MELANKATU



3-KERROS 1:200


ET-HOIVAKIINTEISTÖT OY

LÖNNROTINKATU 25, 70500 KUOPIO


20.8.2014



SILLMAN
ARKKITEHTITOIMISTO

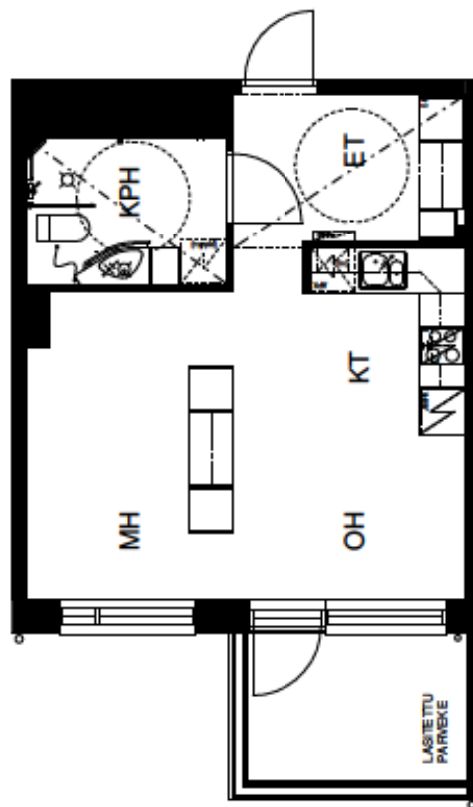

2H + KT
Huoneisto: C75 37,0 m² kerros 1

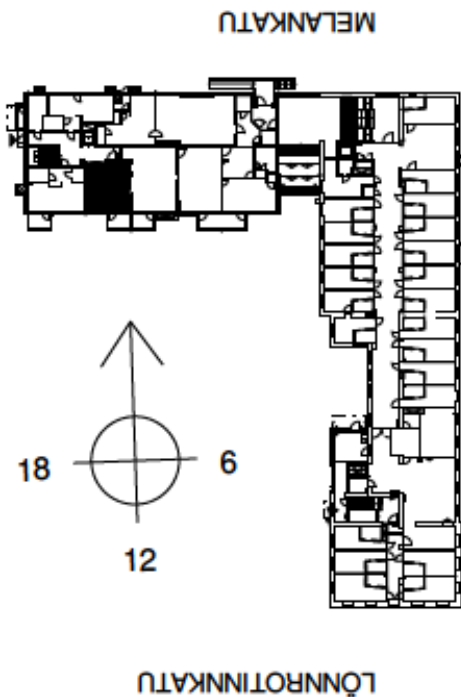


ET-HOIVAKIINTEISTÖT OY

LÖNNROTINKATU 25, 70500 KUOPIO



20.8.2014



SILLMAN
ARKKITEHTITOIMISTO

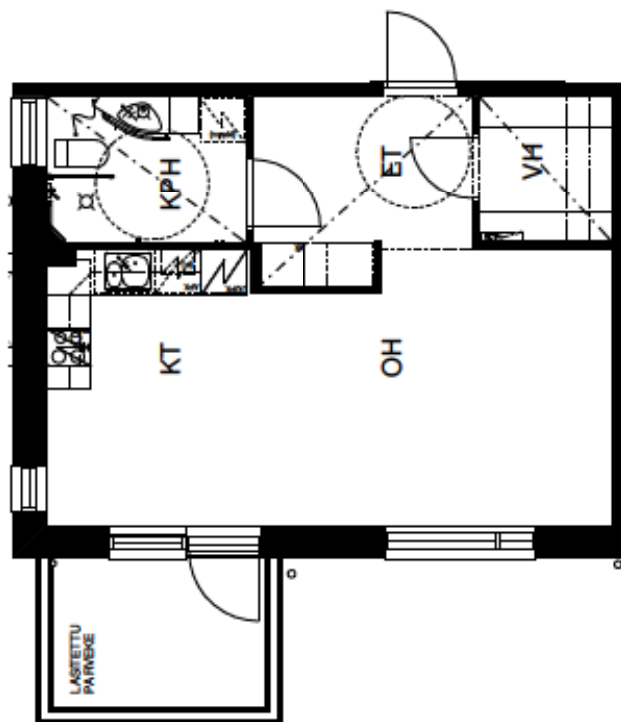

2H+KT
Huoneisto: C76 42,5 m² kerros 1

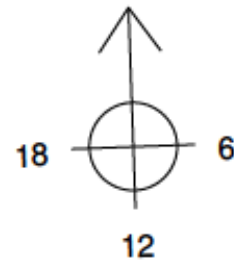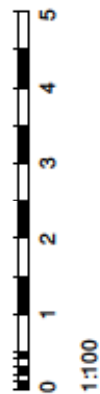

LÖNNROTINKATU

MELANKATU

KUILLERVONKATU



ET-HOIVAKIINTEISTÖT OY

LÖNNROTINKATU 25, 70500 KUOPIO


20.8.2014



SILLMAN
ARKKITEHTITOIMISTO

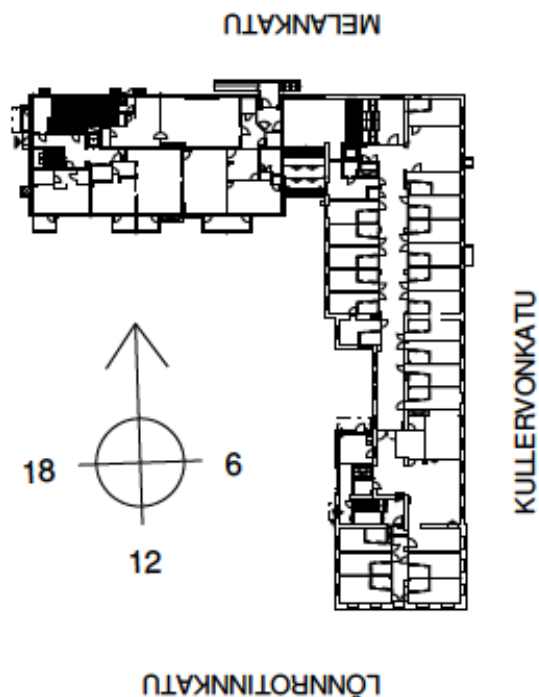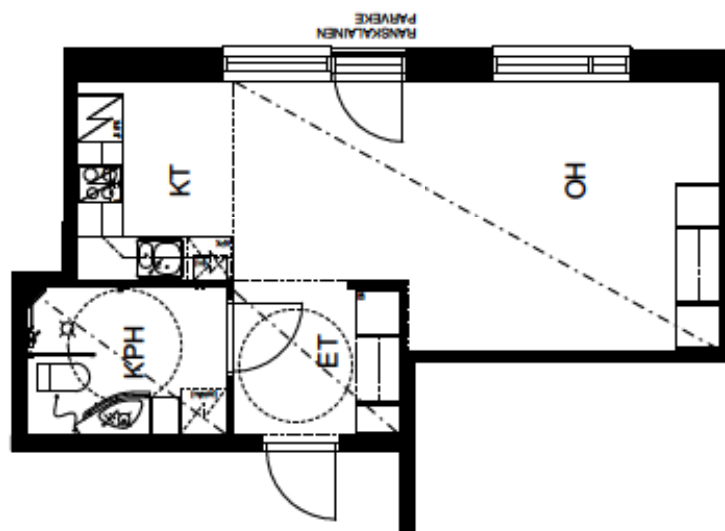

1H+KT
Huoneisto: C77 36,5m² kerros 1

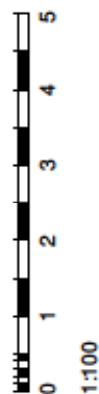


ET-HOIVAKIINTEISTÖT OY

LÖNNROTINKATU 25, 70500 KUOPIO




20.8.2014



SILLMAN
ARKKITEHTITOIMISTO

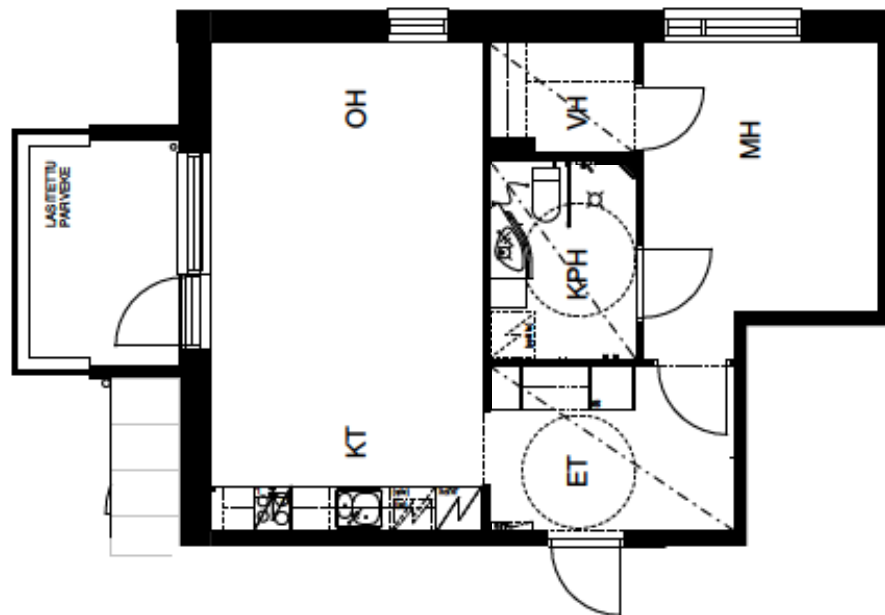

2H+KT
Huoneistot: C78 51,5 m² kerros 2
C87 51,5 m² kerros 3

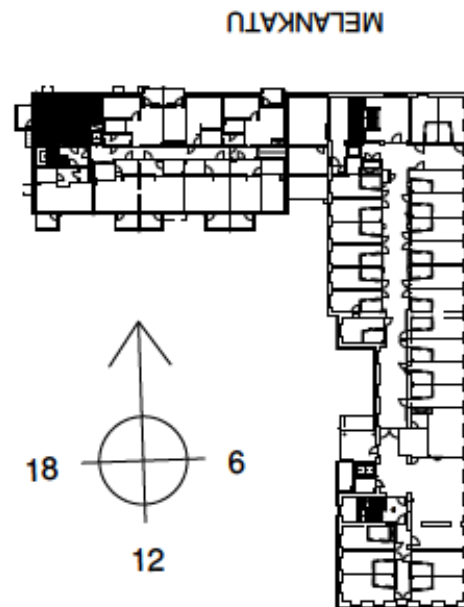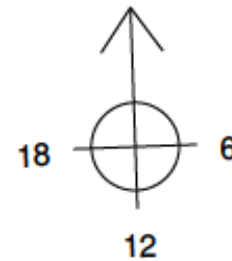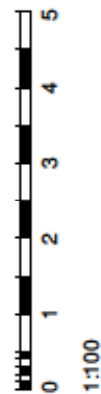


ET-HOIVAKIINTEISTÖT OY

LÖNNROTINKATU 25, 70500 KUOPIO



20.8.2014



SILLMAN
ARKKITEHTITOIMISTO

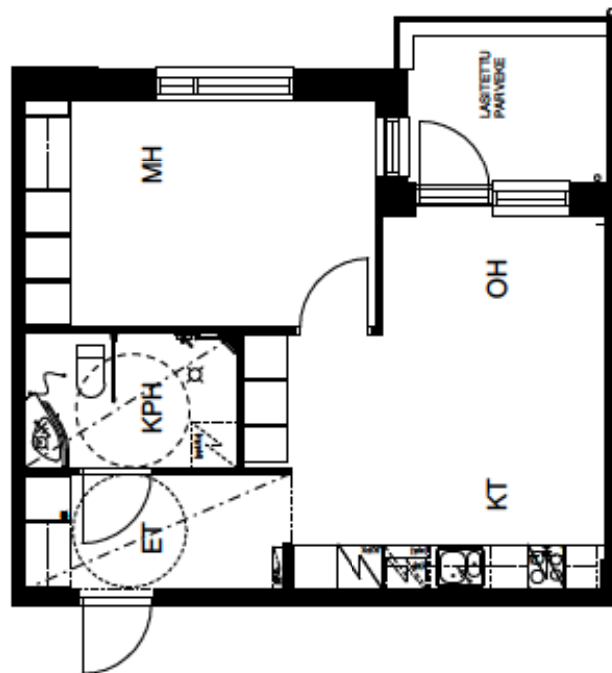

2H+KT
Huoneistot: C79 45,0 m² kerros 2
C88 45,0 m² kerros 3

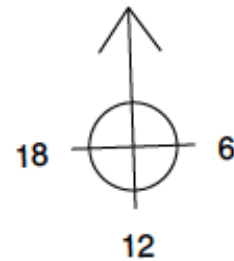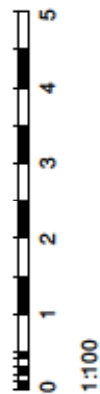

LÖNNROTINKATU

MELANKATU

KUILLERVONKATU


ET-HOIVAKIINTEISTÖT OY

LÖNNROTINKATU 25, 70500 KUOPIO


20.8.2014



SILLMAN
ARKKITEHTITOIMISTO

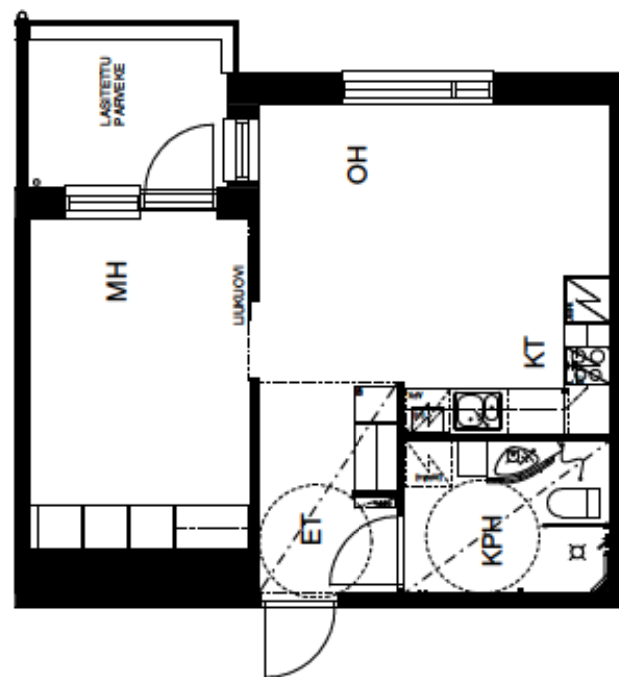

2H+KT
Huoneistot: C80 43,5 m² kerros 2
C89 43,5 m² kerros 3

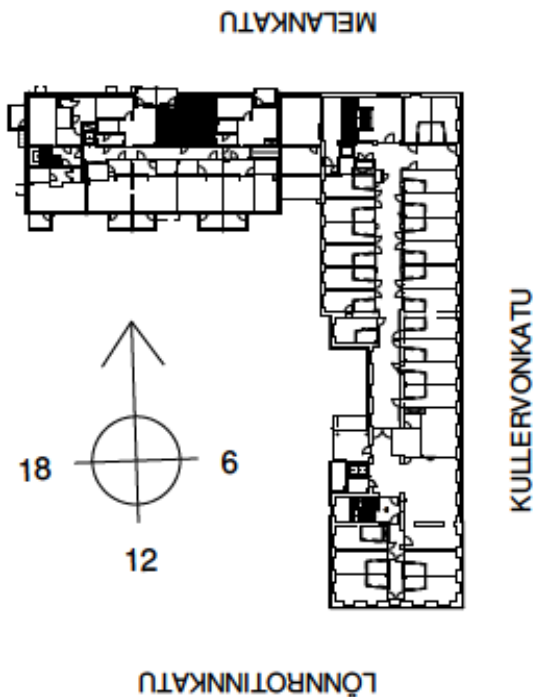


ET-HOIVAKIINTEISTÖT OY

LÖNNROTINKATU 25, 70500 KUOPIO




20.8.2014



SILLMAN
ARKKITEHTITOIMISTO

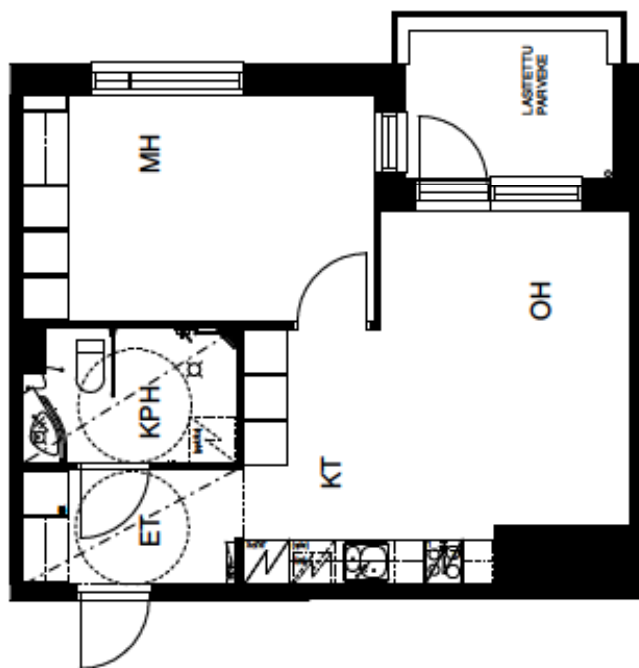

2H+KT
Huoneistot: C81 45,0 m² kerros 2
C90 45,0 m² kerros 3

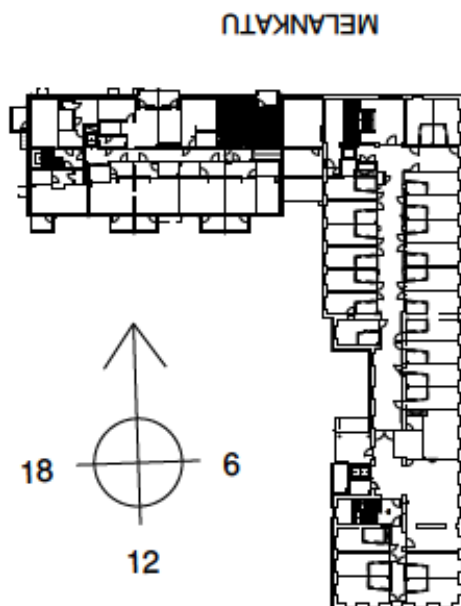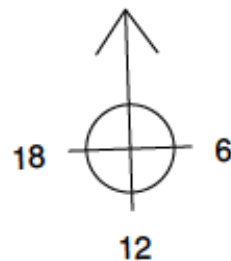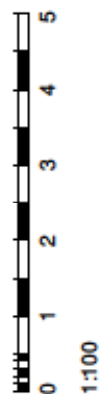


ET-HOIVAKIINTEISTÖT OY

LÖNNROTINKATU 25, 70500 KUOPIO


20.8.2014



SILLMAN
ARKKITEHTITOIMISTO

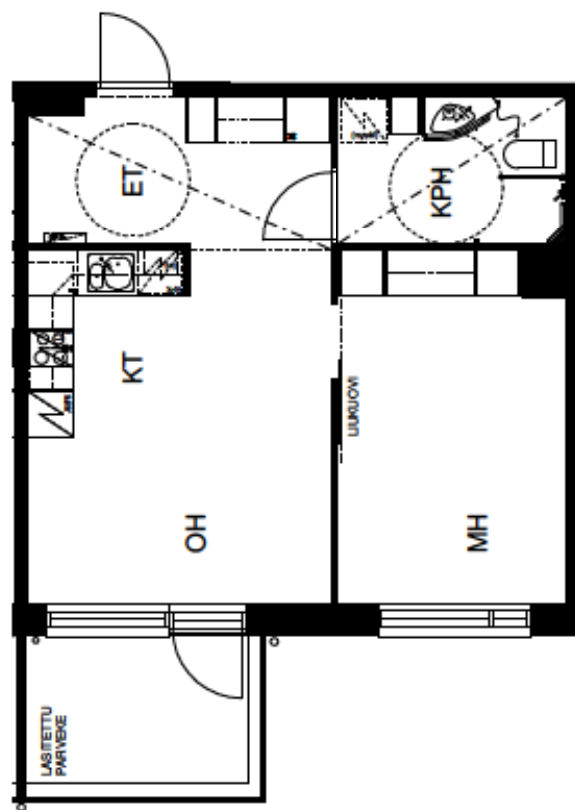

2H+KT
Huoneistot: C82 47,0 m² kerros 2
C91 47,0 m² kerros 3

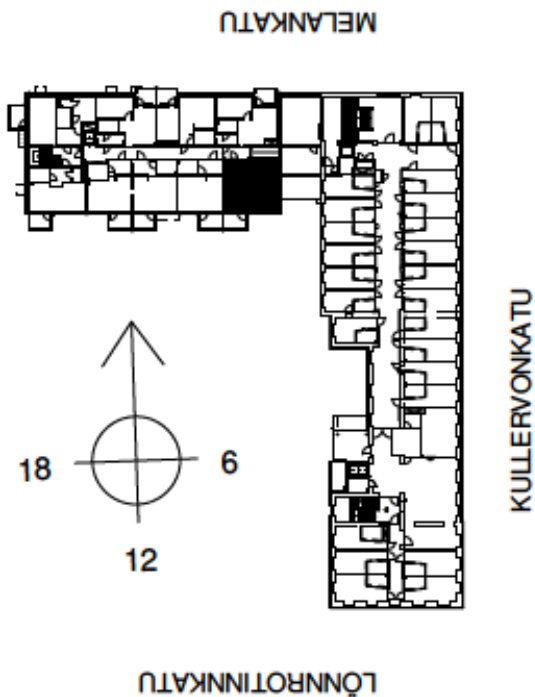


ET-HOIVAKIINTEISTÖT OY

LÖNNROTINKATU 25, 70500 KUOPIO



20.8.2014



SILLMAN
ARKKITEHTITOIMISTO

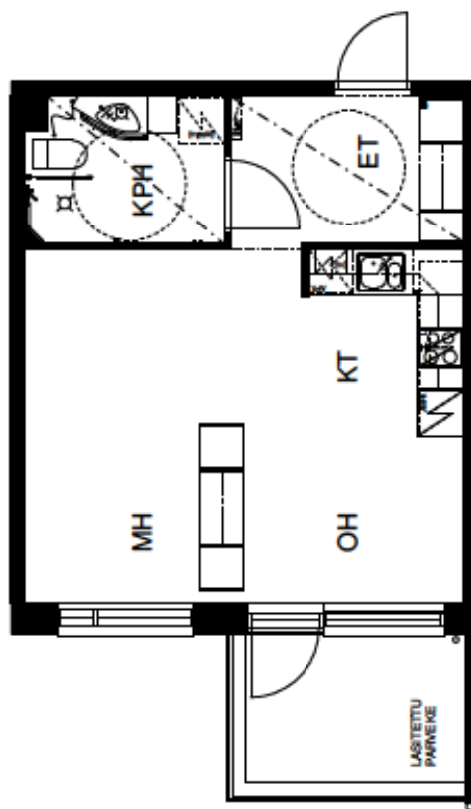

2H+KT
Huoneistot: C83 39,0 m² kerros 2
C92 39,0 m² kerros 3

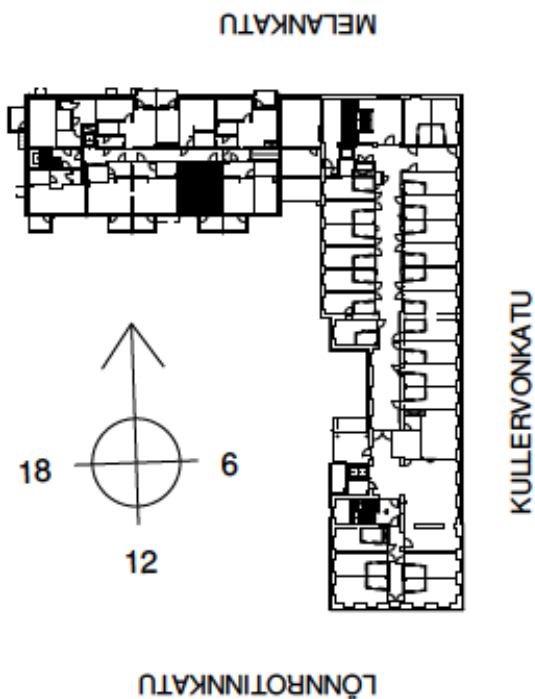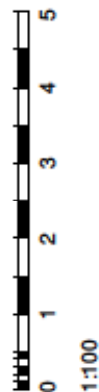


ET-HOIVAKIINTEISTÖT OY

LÖNNROTINKATU 25, 70500 KUOPIO




20.8.2014



SILLMAN
ARKKITEHTITOIMISTO

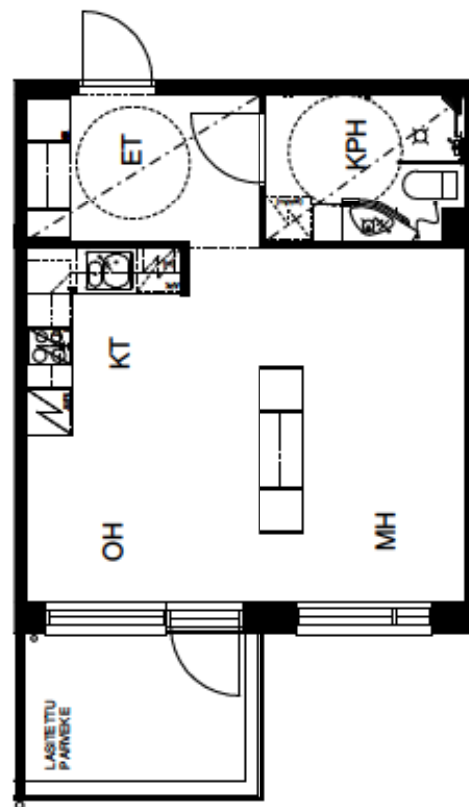

2H+KT
Huoneistot: C84 39,0 m² kerros 2
C93 39,0 m² kerros 3

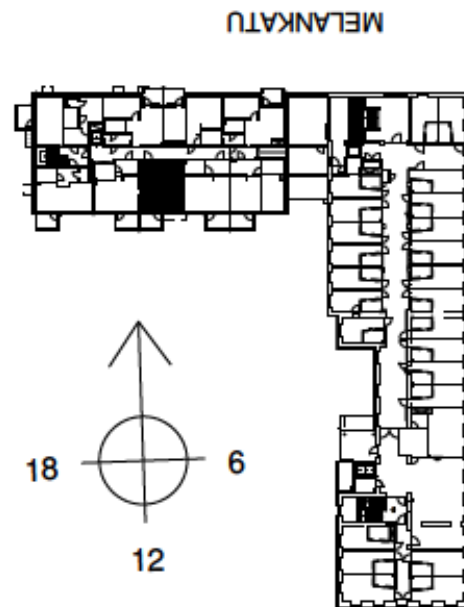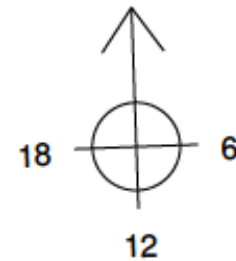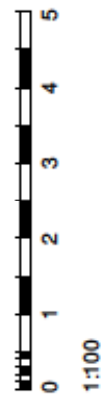


ET-HOIVAKIINTEISTÖT OY

LÖNNROTINKATU 25, 70500 KUOPIO



20.8.2014



SILLMAN
ARKKITEHTITOIMISTO

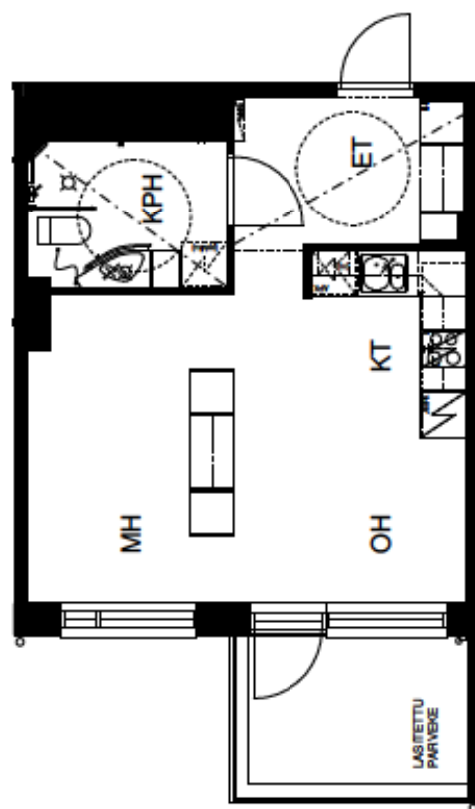

2H+KT
Huoneistot: C85 37,0 m² kerros 2
C94 37,0 m² kerros 3

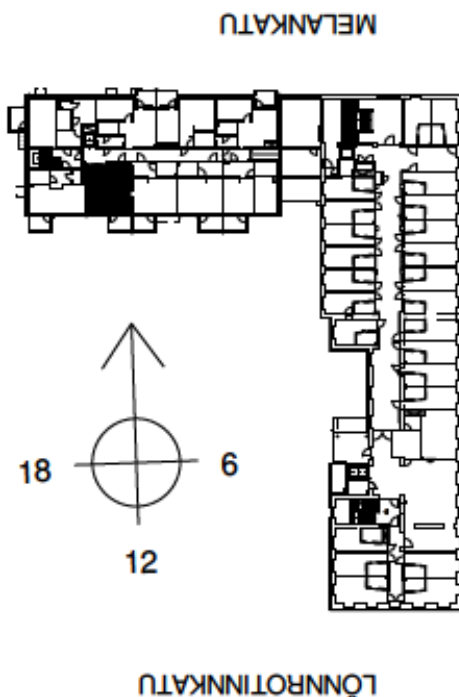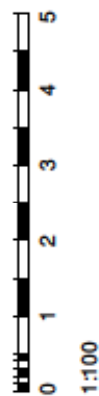

KULLERVONKATU


ET-HOIVAKIINTEISTÖT OY

LÖNNROTINKATU 25, 70500 KUOPIO



20.8.2014



SILLMAN
ARKKITEHTITOIMISTO

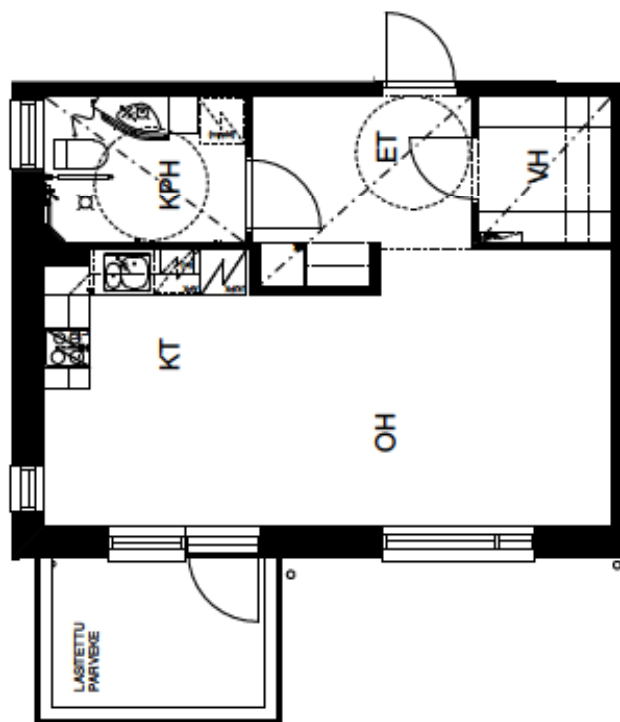

2H+KT
Huoneistot: C86 42,5 m² kerros 2
C95 42,5 m² kerros 3

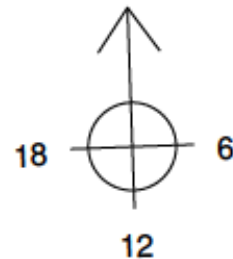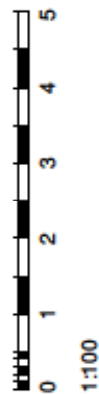

LÖNNROTINKATU

MELANKATU

KUILLERVONKATU


ET-HOIVAKIINTEISTÖT OY

LÖNNROTINKATU 25, 70500 KUOPIO



20.8.2014



SILLMAN
ARKKITEHTITOIMISTO

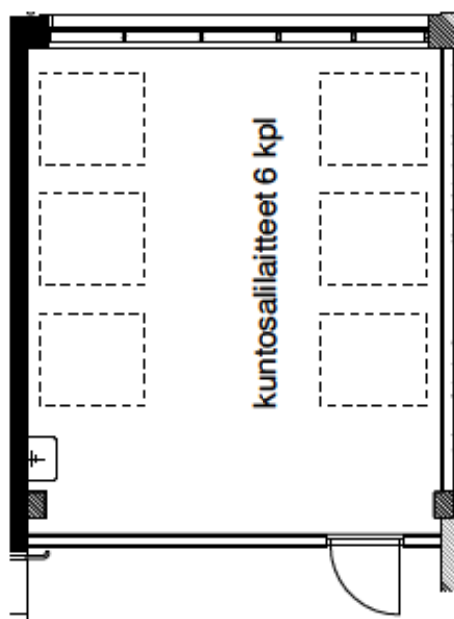

Liiketila C250 35,5 m² kerros 2

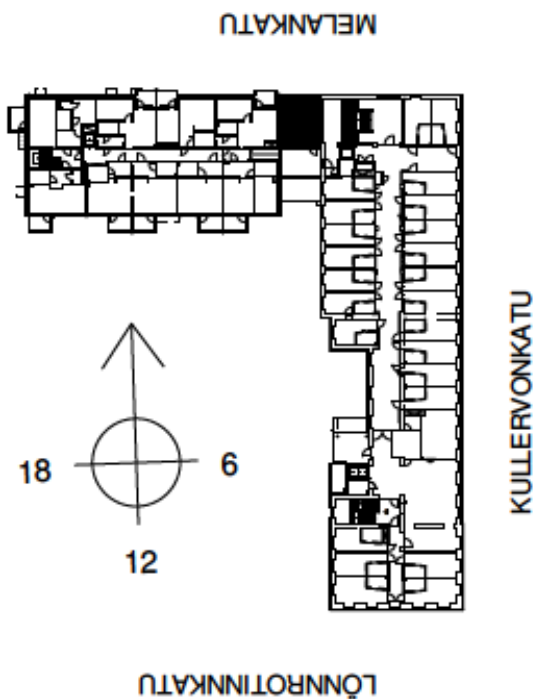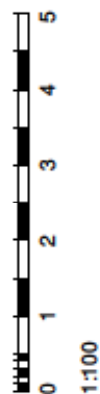

ET-HOIVAKIINTEISTÖT OY



LÖNNROTINKATU 25, 70500 KUOPIO

20.8.2014




SILLMAN
ARKKITEHTITOIMISTO


KALUSTENÄKYMÄ 1:50

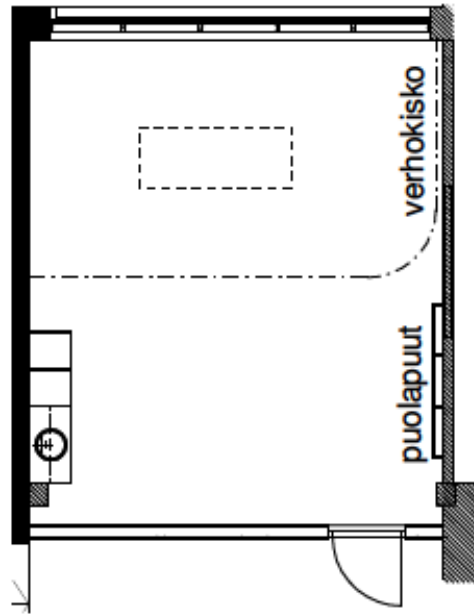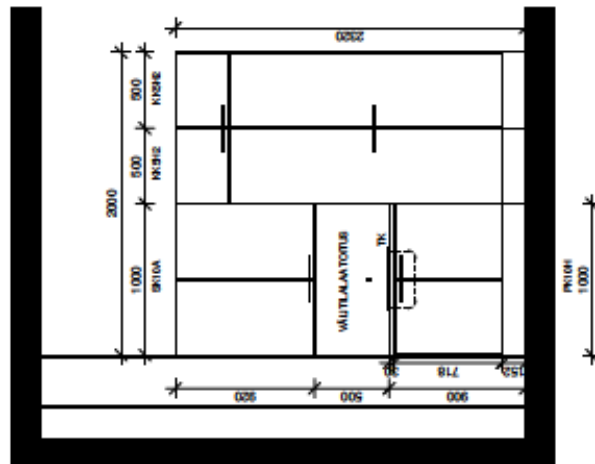

LÖNNROTINKATU

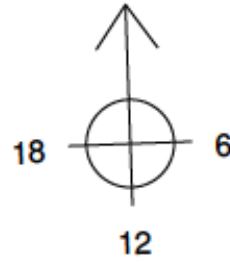

MELANKATU

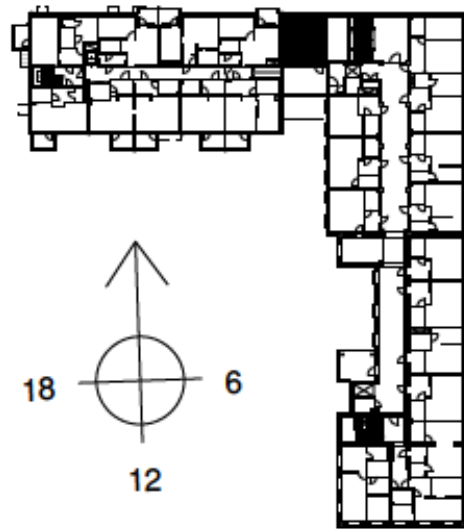

KUULERVONKATU



Liiketila C350 35,5 m² kerros 3

Kodinkoneiden symbolit



■ Jääkaappi-pakastin



■ Liesi ja liesikupu

Kodinkoneiden symbolit, vain tilavaraus



■ Varaus mikroaaltouunille



■ Varaus astianpesukoneelle



■ Varaus pyykinpesukoneelle ja kuivausrummulle

Komerotyyplit



■ Hyllykomero



■ Tankokomero / vaatenaulakko



■ Silviuskomero



■ Vaatehuoneen hylly + vaatehango



■ Vaatehuoneen hylly

Vesikalusteet



■ WC-istuin ja varaus kääntyvälle tukikalteelle



■ Tukikalteen alla asennettava



■ Sulku, tukikalde ja pesuallinekor



■ Lattiakaivo



■ Tasoon upotettu allas - 1 iso allas ja kaatoallas

Muut symbolit



■ Asunnon ryhmäkeskus (sulaketaulu)



■ Pyörätuolin kääntymistilavaraus 1500 mm

■ Alakatto / kotelointi



Asiakaspalvelu: 045 7734 3777 (arkisin klo 8-16) info@ta.fi • www.ta.fi